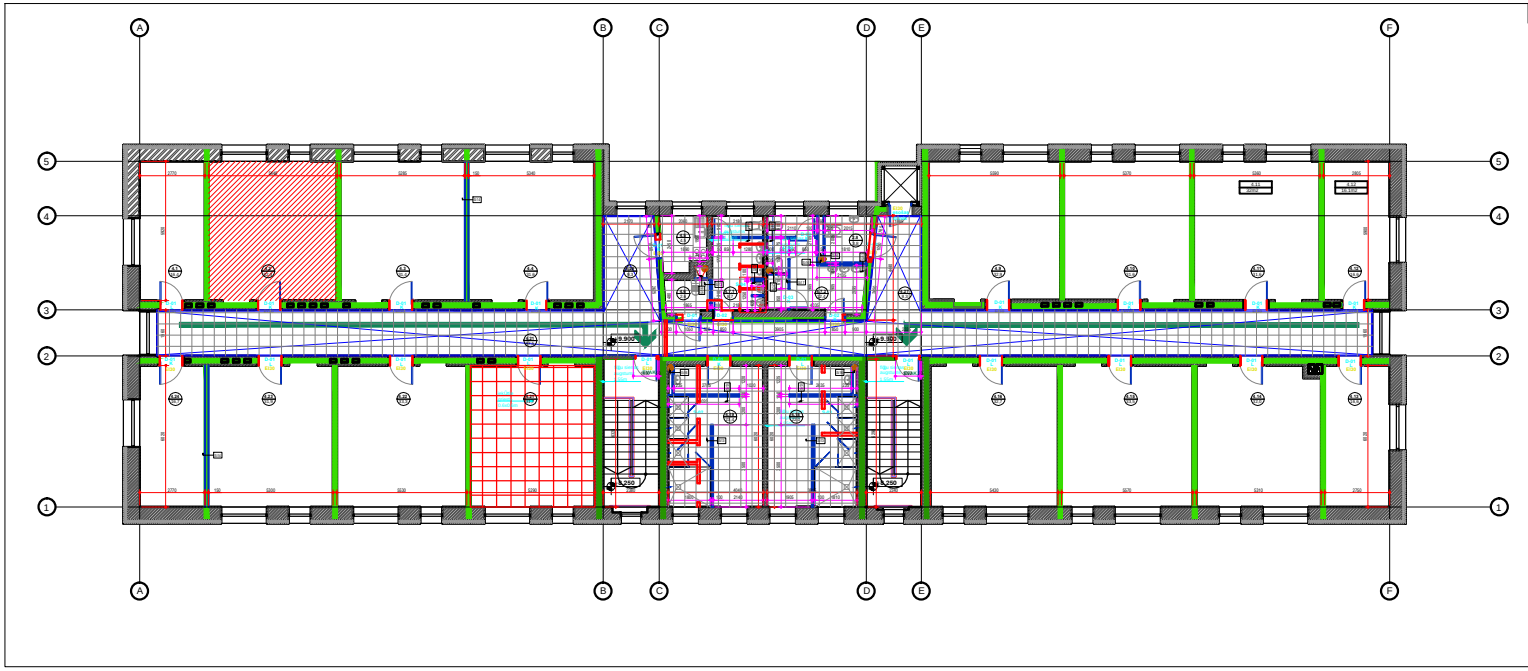

4. STŪVA TELPU EKSPLIKĀCIJA

Nr.	NOSAUKUMS	TELPAS PLATĪBA (m2)
4.1	Kopmēnes istaba ciltv. ar kust. tr.	16,4
4.2	Kopmēnes istaba	32,3
4.3	Kopmēnes istaba	31,4
4.4	Kopmēnes istaba	31,6
4.5	Virtuve	4,5
4.6	Apkopēja inventāra telpa	2,6
4.7.1	WC. zēniem	8,7
4.7.2	WC. meitenēm	12,4
4.8	WC. invalīdu	3,8
4.9	Kopmēnes istaba	32,9
4.10	Kopmēnes istaba	31,6
4.11	Kopmēnes istaba	31,6
4.12	Kopmēnes istaba	16,6
4.13	Kopmēnes istaba	16,6
4.14	Kopmēnes istaba	32,0
4.15	Kopmēnes istaba	33,5
4.16	Kopmēnes istaba	32,7
4.17	Kāpnes	
4.18	Dušas telpa	22,0
4.19	Dušas telpa	23,4
4.20	Kāpnes	
4.21	Interntāa mācību telpa	31,7
4.22	Kopmēnes istaba	33,3
4.23	Kopmēnes istaba	31,9
4.24	Kopmēnes istaba	16,7
4.25	Garderobe	97,5
4.26	Preklgalpa	9,3
4.27	Preklgalpa	8,3
	KOPĀ	645,3

PIEŅEMTIE APZĪMĒJUMI

Apzīmējums plānā	Skaidrojums
	Esoša mūra ārsiena akmens vates siltinājums
	Esoša mūra starpsiena
	Demontējama siena
	Demontējamas ārējas
	Aizmūrēšana alās
	Projektēta gipškartona siena
	Esoša mūra starpsiena
	Esoši dūņu slāņoši, koksnes
	Demontēta grīdas; Betona klons, ķiegu slāņš
	Demontējami iekšējie griesti
	Projektēti gipškartona griesti
	Telpas Nr. plānā Platība kvadrātmetros
	Sienas tips
	Traps grīdā bez un ar grīdas slāņumu

PIEZĪMES:
1. VISI RAKSTURLIELUMI PROJEKTĀ UZ METRIEM.
2. KONSTRUKTĪVĀ ELEMENTA, ELEMENTA ATZĪMES NOTEIKŠANA.
3. PAR NESAISTĪTO JAUTĀJUMU VAI PRETRUNU KONSTATĒŠANA VAI ATKLĀTU KĻŪDU VAI NEPRECIZITĀTI PROJEKTĀ TAS JĀZIŅO AUTORAM.
4. PLĀNĀ NORĀDĪTĀ VIETĒJĀ APSTĀKĻU UN TĪKLU SITUĀCIJA.
5. KĀPŅU UN GRĪDU MARĶĒJUMS SKATĪT GRĪDU, SIENU, DUŠU UN TUALEŠU APDARBOŠANAS ATTĒLOS.
6. DURVJU UN LOGU BLOKU UN TĀ DZĪ, SIENU, DUŠU UN TUALEŠU APDARBOŠANAS SKATĪT LAPĀS KR, VK,APKURI UZ PAGRABA.
7. VISAS IEKĀRTAS UN APRĪKOJUMS NO PROJEKTĒTĀ JĀNOMAINĀS AR VIENLĪDZĪGU.

MALTAS 2.VIDUSSKOLAS ĒKAS KORPUSA VIENKĀRŠOTĀ REKONSTRUKCIJA

Skolas iela 6, Maltā, Maltas pagastā, Rēzeknes novadā, Kad. nr. 78760020089

Sējuma Nr. 2013 02

RĒZEKNES NOVADA PAŠVALDĪBA

pasūtītājs

AR

nosaukums	lapas
lapa	mērogs
skaidrs TP	1/100
Skala: oriģinālo lapas nosaukumam	04.06.2013