
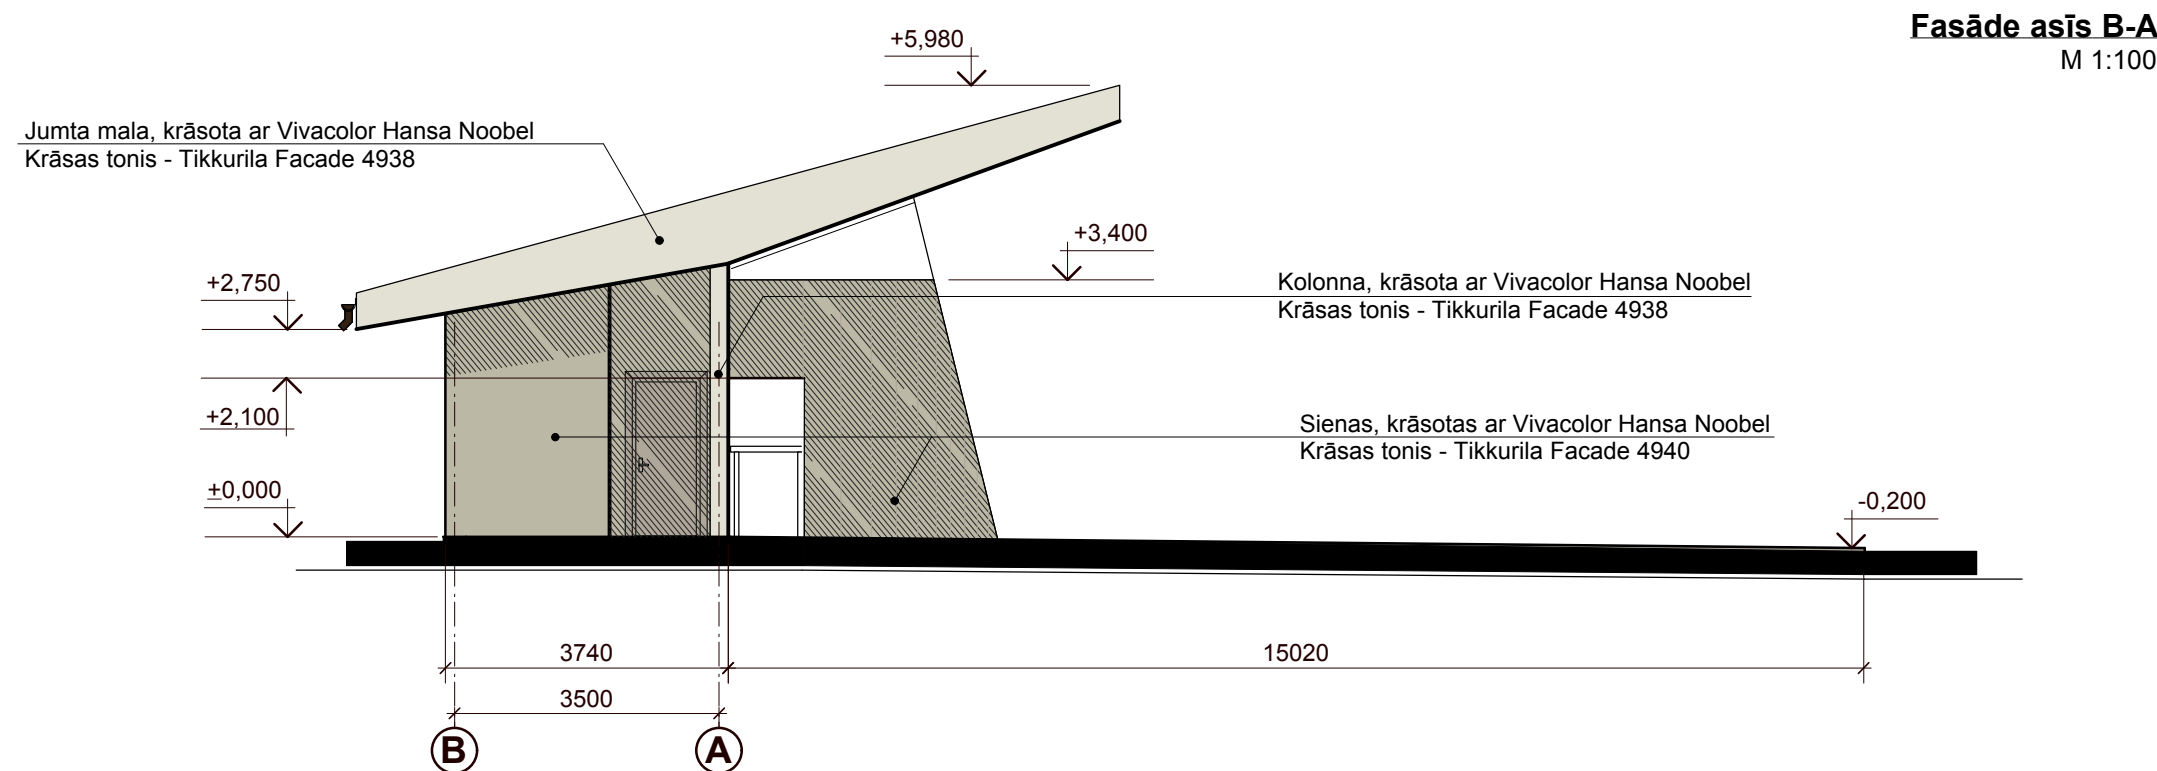


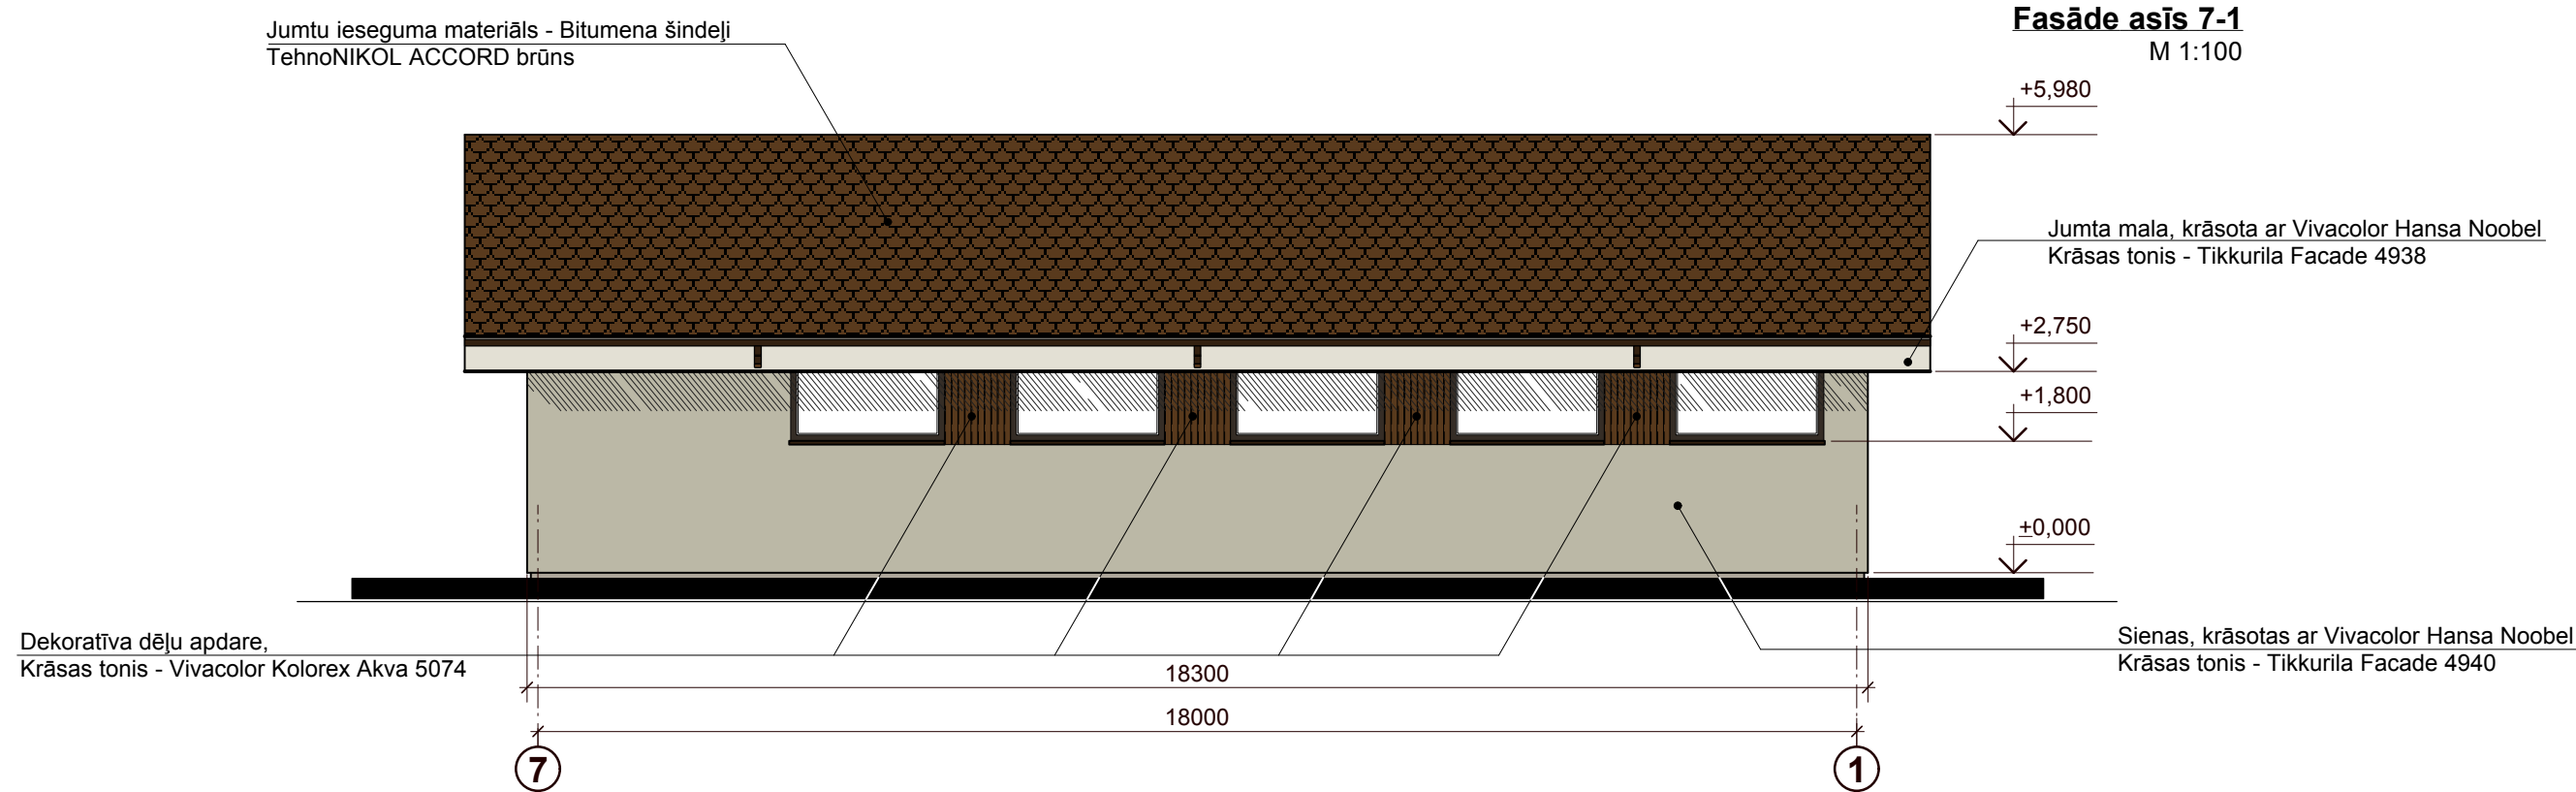


FASĀŽU KRĀSU PALETE

	Kolonnas un jumta apdare, Krāsas tonis - Tikkurila Facade 4938
	Sānsienas, Krāsas tonis - Tikkurila Facade 4940

	Lietusūdens novadišanas elementi - "RUUKKI". Krāsas tonis - RR 32 (brūns)
	Dekoratīva dēļu apdare, Krāsas tonis - Vivacolor Kolorex Akva 5074

PIEZĪMES:

- Krāsu toni doti nosacīti (poligrāfiska druka) un var atšķirties no aprakstā norādītajiem.
- Uzsākot fasāžu krāsošanu būvdarbu veicējs sagatavo krāsu paraugu projekta autoram apstiprināšanai, katru vismaz 0,5 m2 platībā, kurā redzama krāsošanai sagatavota, attīrīga, gruntēta un atbilstoši apstrādāta virsma un krāsas paraugs. Visas fasādes krāsošana veicama tikai pēc paraugu apstiprināšanas, ierakstot atbilstošu ierakstu autoruzraudzības žurnālā.

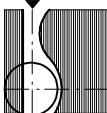Pasūtītājs: Rēzeknes novada pašvaldības Lendžu pagasta pārvalde. Adrese: Viraudas iela 3, Lendži, Lendžu pag., Rēzeknes nov., LV-4625				Objekts: Brīvdabas estrādes kompleksa būvniecība Lendžu pagasta, Lendžu ciemā Adrese: Lendžu pagasts, Lendžu ciems			Pasūtījums: Nr. 359-2013		
Pr. vad.	L. Šmits			Fasāde asīs 7-1 un Fasāde asīs B-A.			Stadija	Lapa	Lapas
Daļas vad.	L. Šmits						TP	AR-3	
Izstrādāja	J.Dzedzels						 SIA "Arhitekta L.Šmita darbnīca" Būvkomersanta reģistrācijas Nr. 2256-R		
Mērogs	1:100								
INV. Nr.									