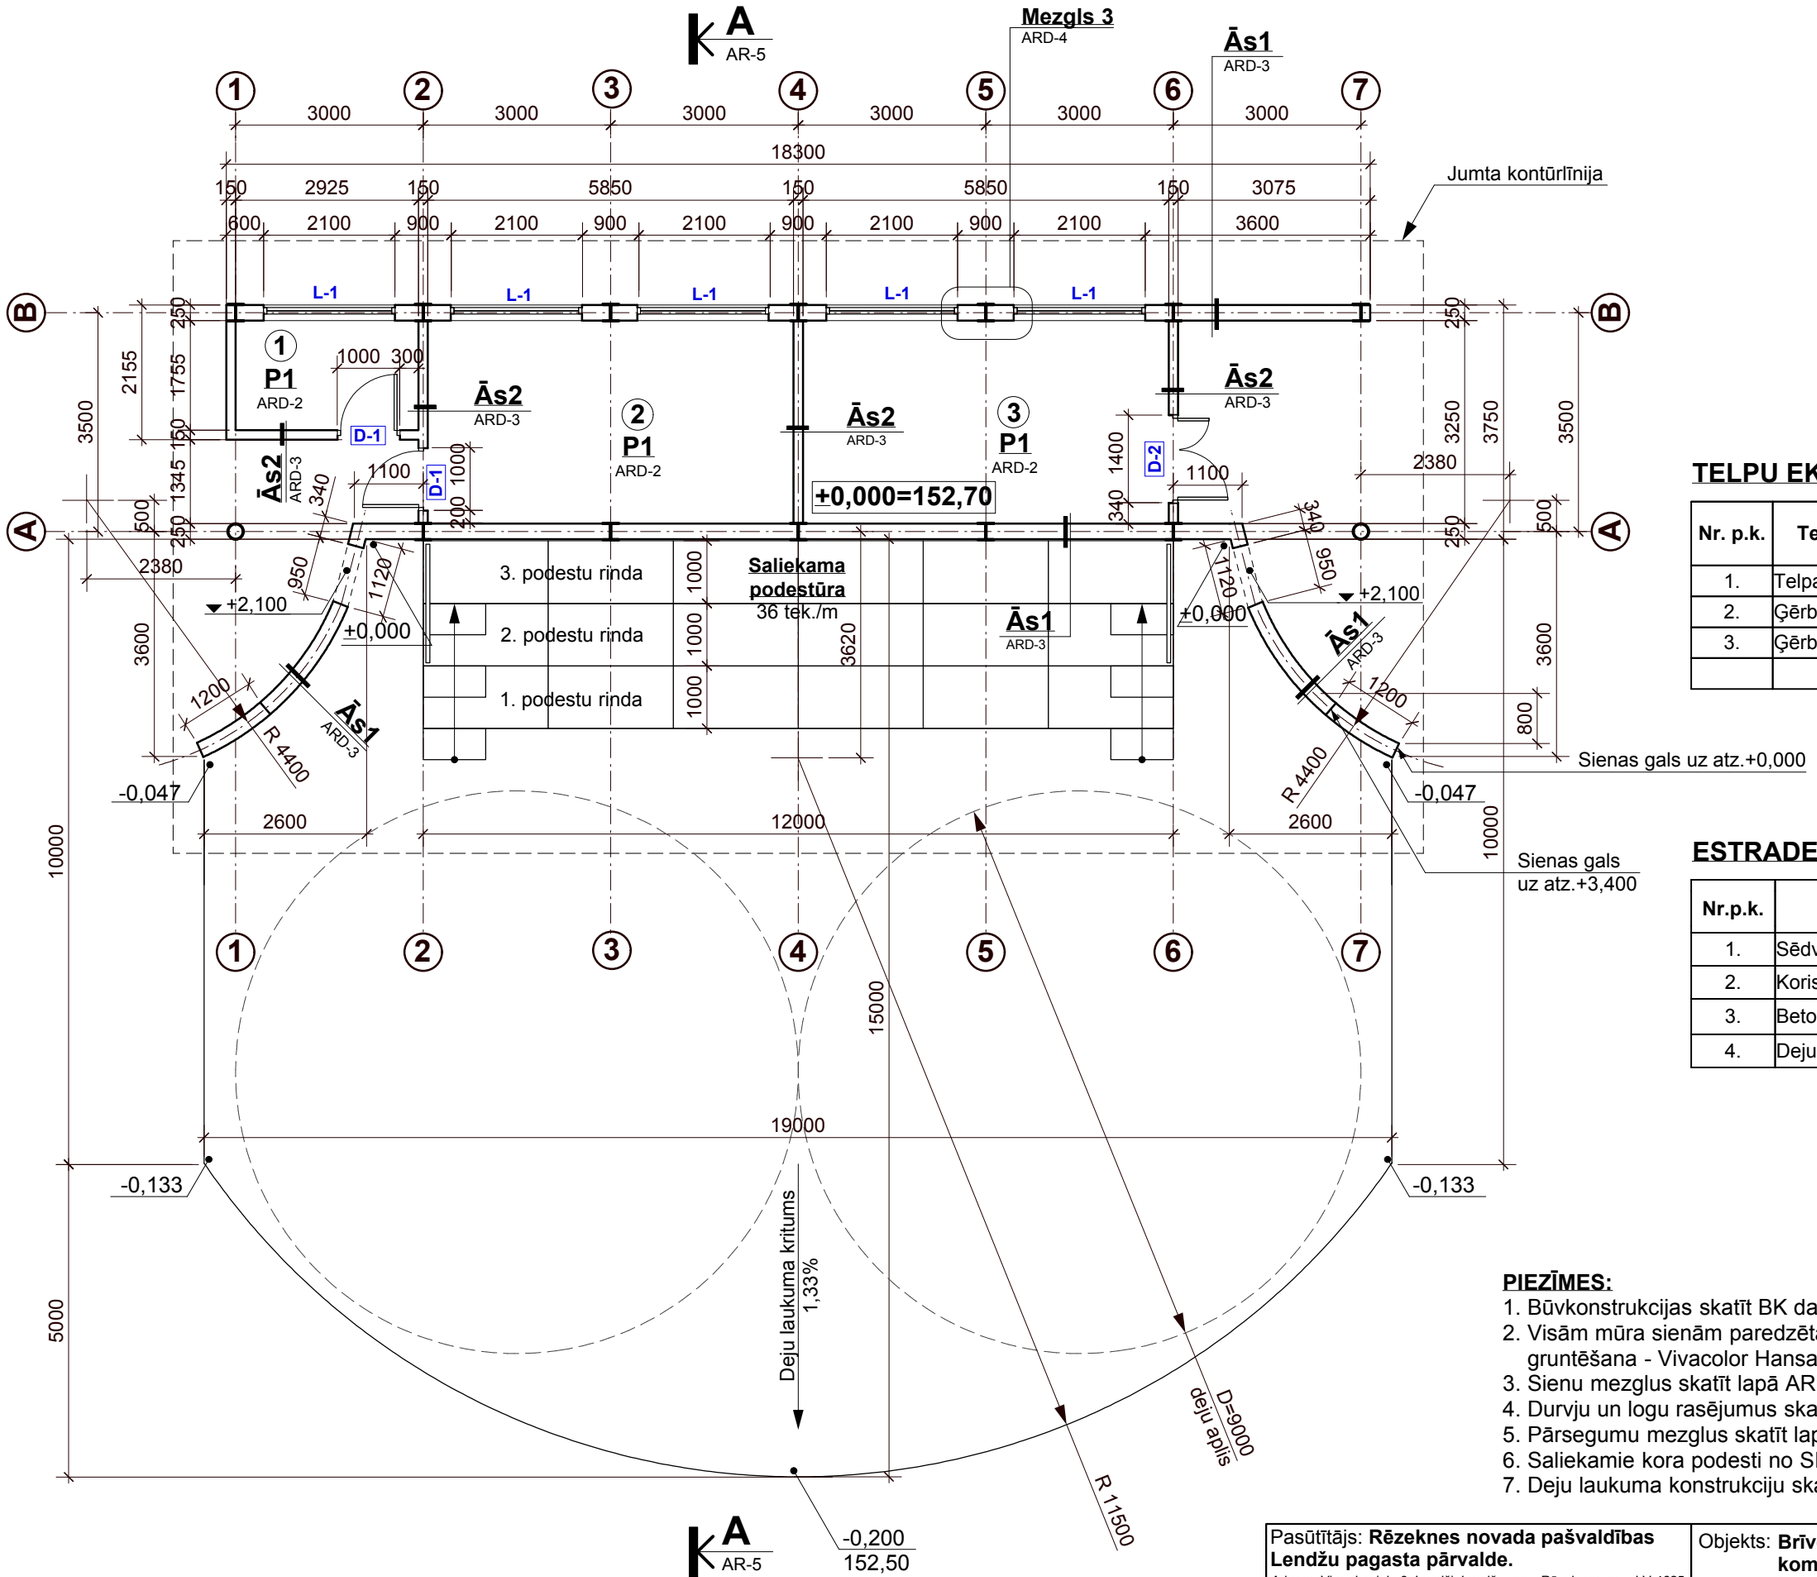

TELPU EKSPLIKĀCIJA

Nr. p.k.	Telpas nosaukums	Platība (m²)
1.	Telpa	5,10
2.	Ģērbtuve	18,70
3.	Ģērbtuve	18,70
	Kopā:	42,50

ESTRADES EKSPLIKĀCIJA

Nr.p.k.	Nosaukums	
1.	Sēdvietu skaits apmeklētājiem (sēdvieta 0,6m):	214 vietas
2.	Koristiem vietas:	60 vietas
3.	Betonēts laukums	245m²
4.	Deju laukums	196m²

PIEZĪMES:

1. Būvkonstrukcijas skatīt BK daļā.
2. Visām mūra sienām paredzēta: apmešana un špaktelēšana, gruntēšana - Vivacolor Hansa Noobel Primer, krāsošana - Vivacolor Hansa Noobel.
3. Sienu mezglus skatīt lapā ARD-3.
4. Durvju un logu rasējumus skatīt lapā ARD-1.
5. Pārsegumu mezglus skatīt lapā ARD-2.
6. Saliekamie kora podesti no SIA "Stage N Deco", skatīt Pielikumu Nr.2.
7. Deju laukuma konstrukciju skatīt lapā AR-7.

Pasūtītājs: **Rēzeknes novada pašvaldības Lendžu pagasta pārvalde.** Adrese: Viraudas iela 3, Lendži, Lendžu pag., Rēzeknes nov., LV-4625			
Pr. vad.	L. Šmits		
Daļas vad.	L. Šmits		
Izstrādāja	J.Dzedzels		
Mērogs	**1:100**		
INV. Nr.			

Objekts: **Brīvdabas estrādes kompleksa būvniecība Lendžu pagasta, Lendžu ciemā**

Adrese: Lendžu pagasts, Lendžu ciems

Estrādes plāns.

Pasūtījums: Nr. 359-2013

Stadija	Lapa	Lapas
TP	**AR-4**	

SIA "Arhitekta L.Šmita darbnīca"
Būvkomersanta reģistrācijas **Nr. 2256-R**