



Mezgli J-1

M 1:20

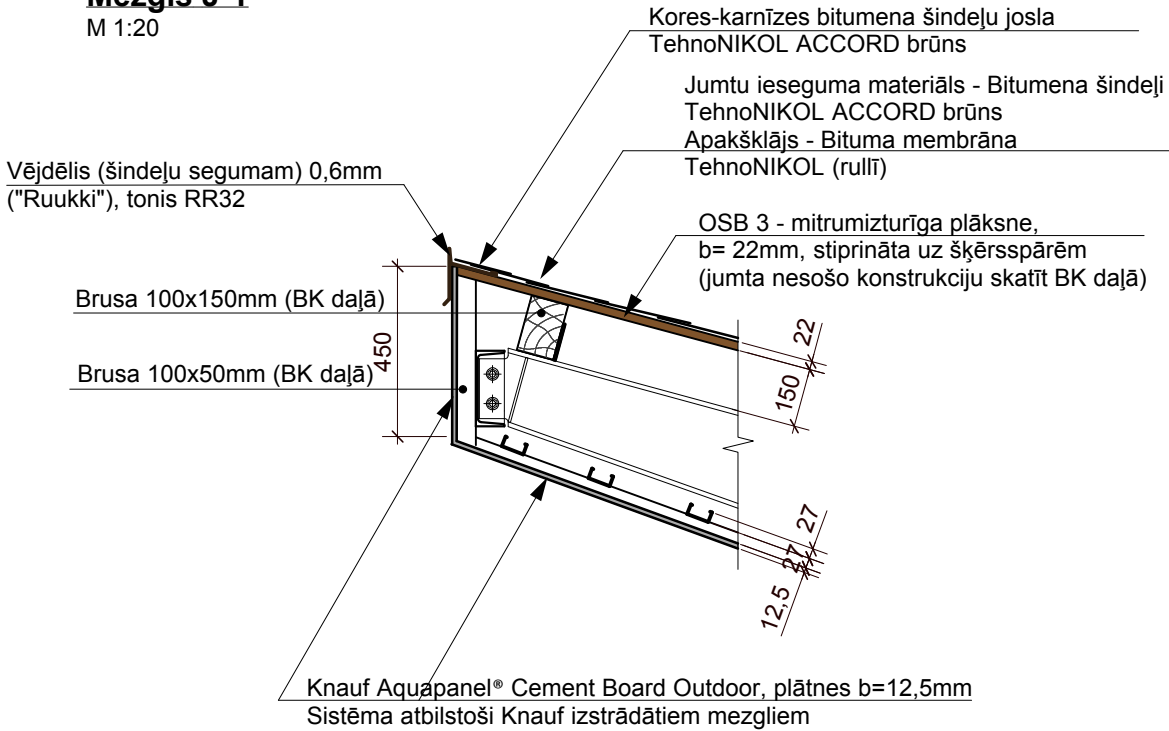


Skatītāju solu griezumam skatīt lapā ĢP-4

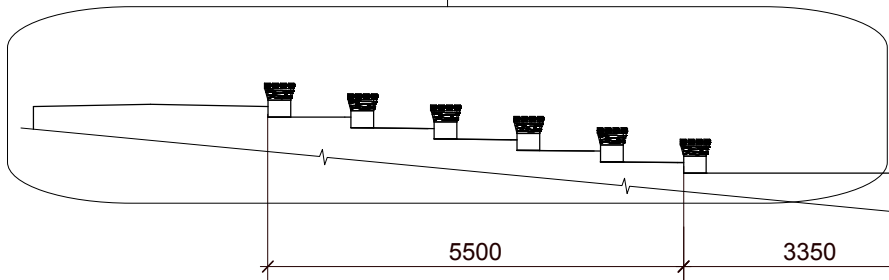

Mezgli J-3

M 1:20

(AR-6)

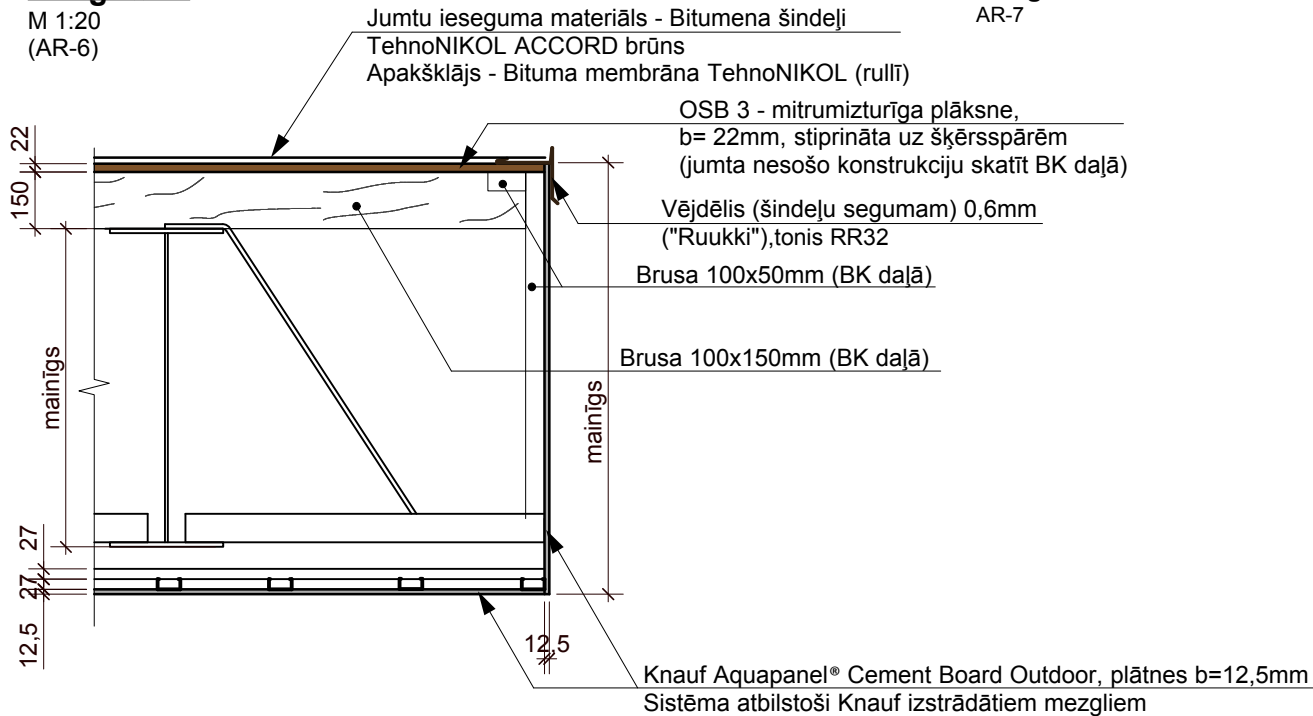


JUMTA MALU UN JUMTA APAKŠAS APDARES SPECIFIKĀCIJA

Nr.p.k.	Nosaukums	Daudzums	Mērvienība
1.	Jumta malu apdare ar Knauf Aquapanel® Cement Board Outdoor (12,5mm) plātņu sistēma uz jumta malu koka konstrukcijām.	33,50	m2
2.	Jumta apakšas apdare ar Knauf Aquapanel® Cement Board Outdoor (12,5mm) plātņu sistēma uz Knauf metāla karkasa.	156,50	m2


Mezgli J-2

M 1:20

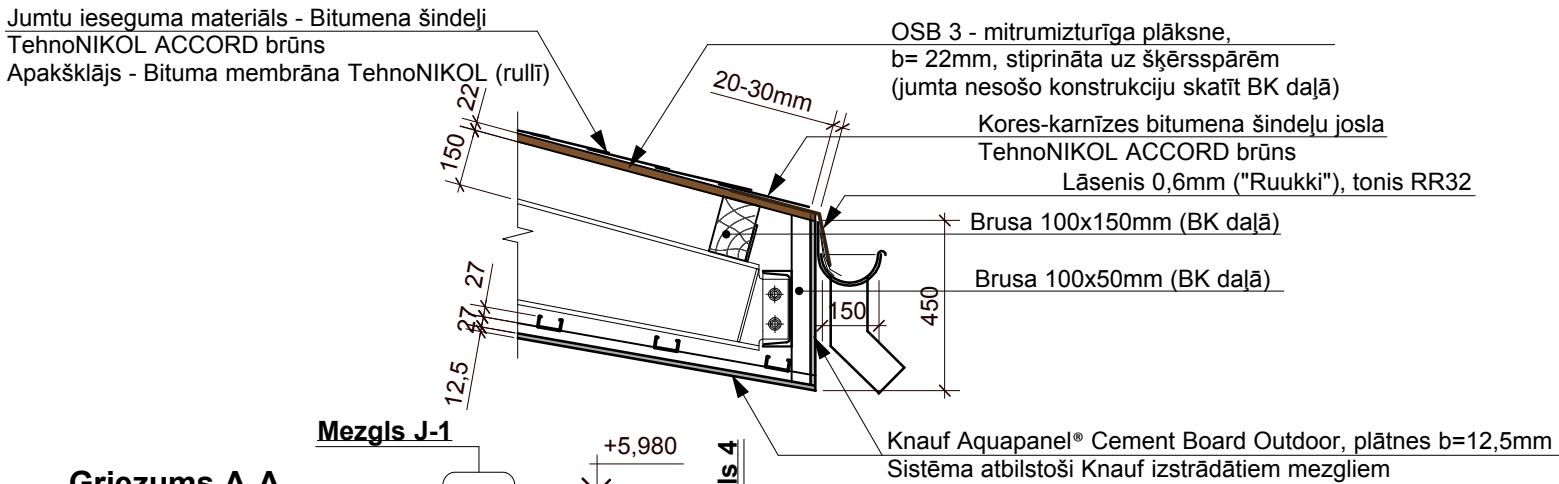


Griezums A-A

M 1:100

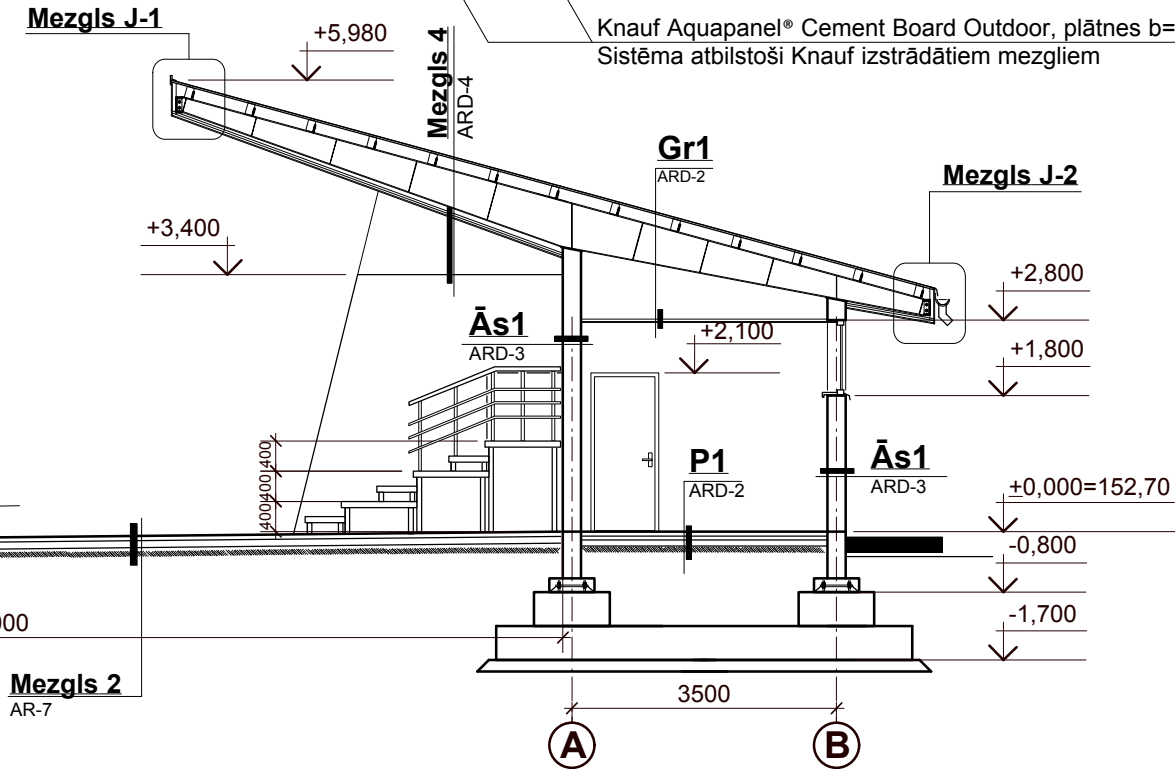

PIEZĪMES:

- Būvkonstrukcijas skatīt BK daļā.
- Visām mūra sienām paredzēta: apmešana un špaktelēšana, gruntēšana - Vivacolor Hansa Noobel Primer, krāsošana - Vivacolor Hansa Noobel.
- Jumta malu un jumta apakšas apdare - Knauf Aquapanel® Cement Board Outdoor plātnes, biezums 12,5mm, uz metāla karkasa un jumta malu koka konstrukcijām. Plātnes uzstādīt atbilstoši Knauf izstrādātiem mezgliem, ievērojot visus norādījumus. Autoruzraudzības ietvaros iespējams veikt konsultācijas ar Knauf pārstāvi par sistēmas uzstādīšanu.
- Jumta materiālu specifikāciju un materiālu iestrādi skatīt lapā AR-6.
- Saliekamo podestu specifikāciju skatīt Pielikumā Nr.2.
- Skatītāju solu detalizētu griezumam skatīt lapā ĢP-4.
- Deju laukuma konstrukciju skatīt lapā AR-7.

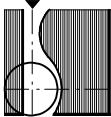Pasūtītājs: Rēzeknes novada pašvaldības Lendžu pagasta pārvalde. Adrese: Vīraudas iela 3, Lendži, Lendžu pag., Rēzeknes nov., LV-4625				Objekts: Brīvdabas estrādes kompleksa būvniecība Lendžu pagasta, Lendžu ciemā Adrese: Lendžu pagasts, Lendžu ciems			Pasūtījums: Nr. 359-2013		
Pr. vad.	L. Šmits			Griezums A-A. Mezgli: J-1; J-2; J3. Jumta malu un jumta apakšas apdares spec.			Stadija	Lapa	Lapas
Daļas vad.	L. Šmits						TP	AR-5	
Izstrādāja	J.Dzedzels						 SIA "Arhitekta L.Šmita darbnīca" Būvkomersanta reģistrācijas Nr. 2256-R		
Mērogs	1:20 1:100								
INV. Nr.									