


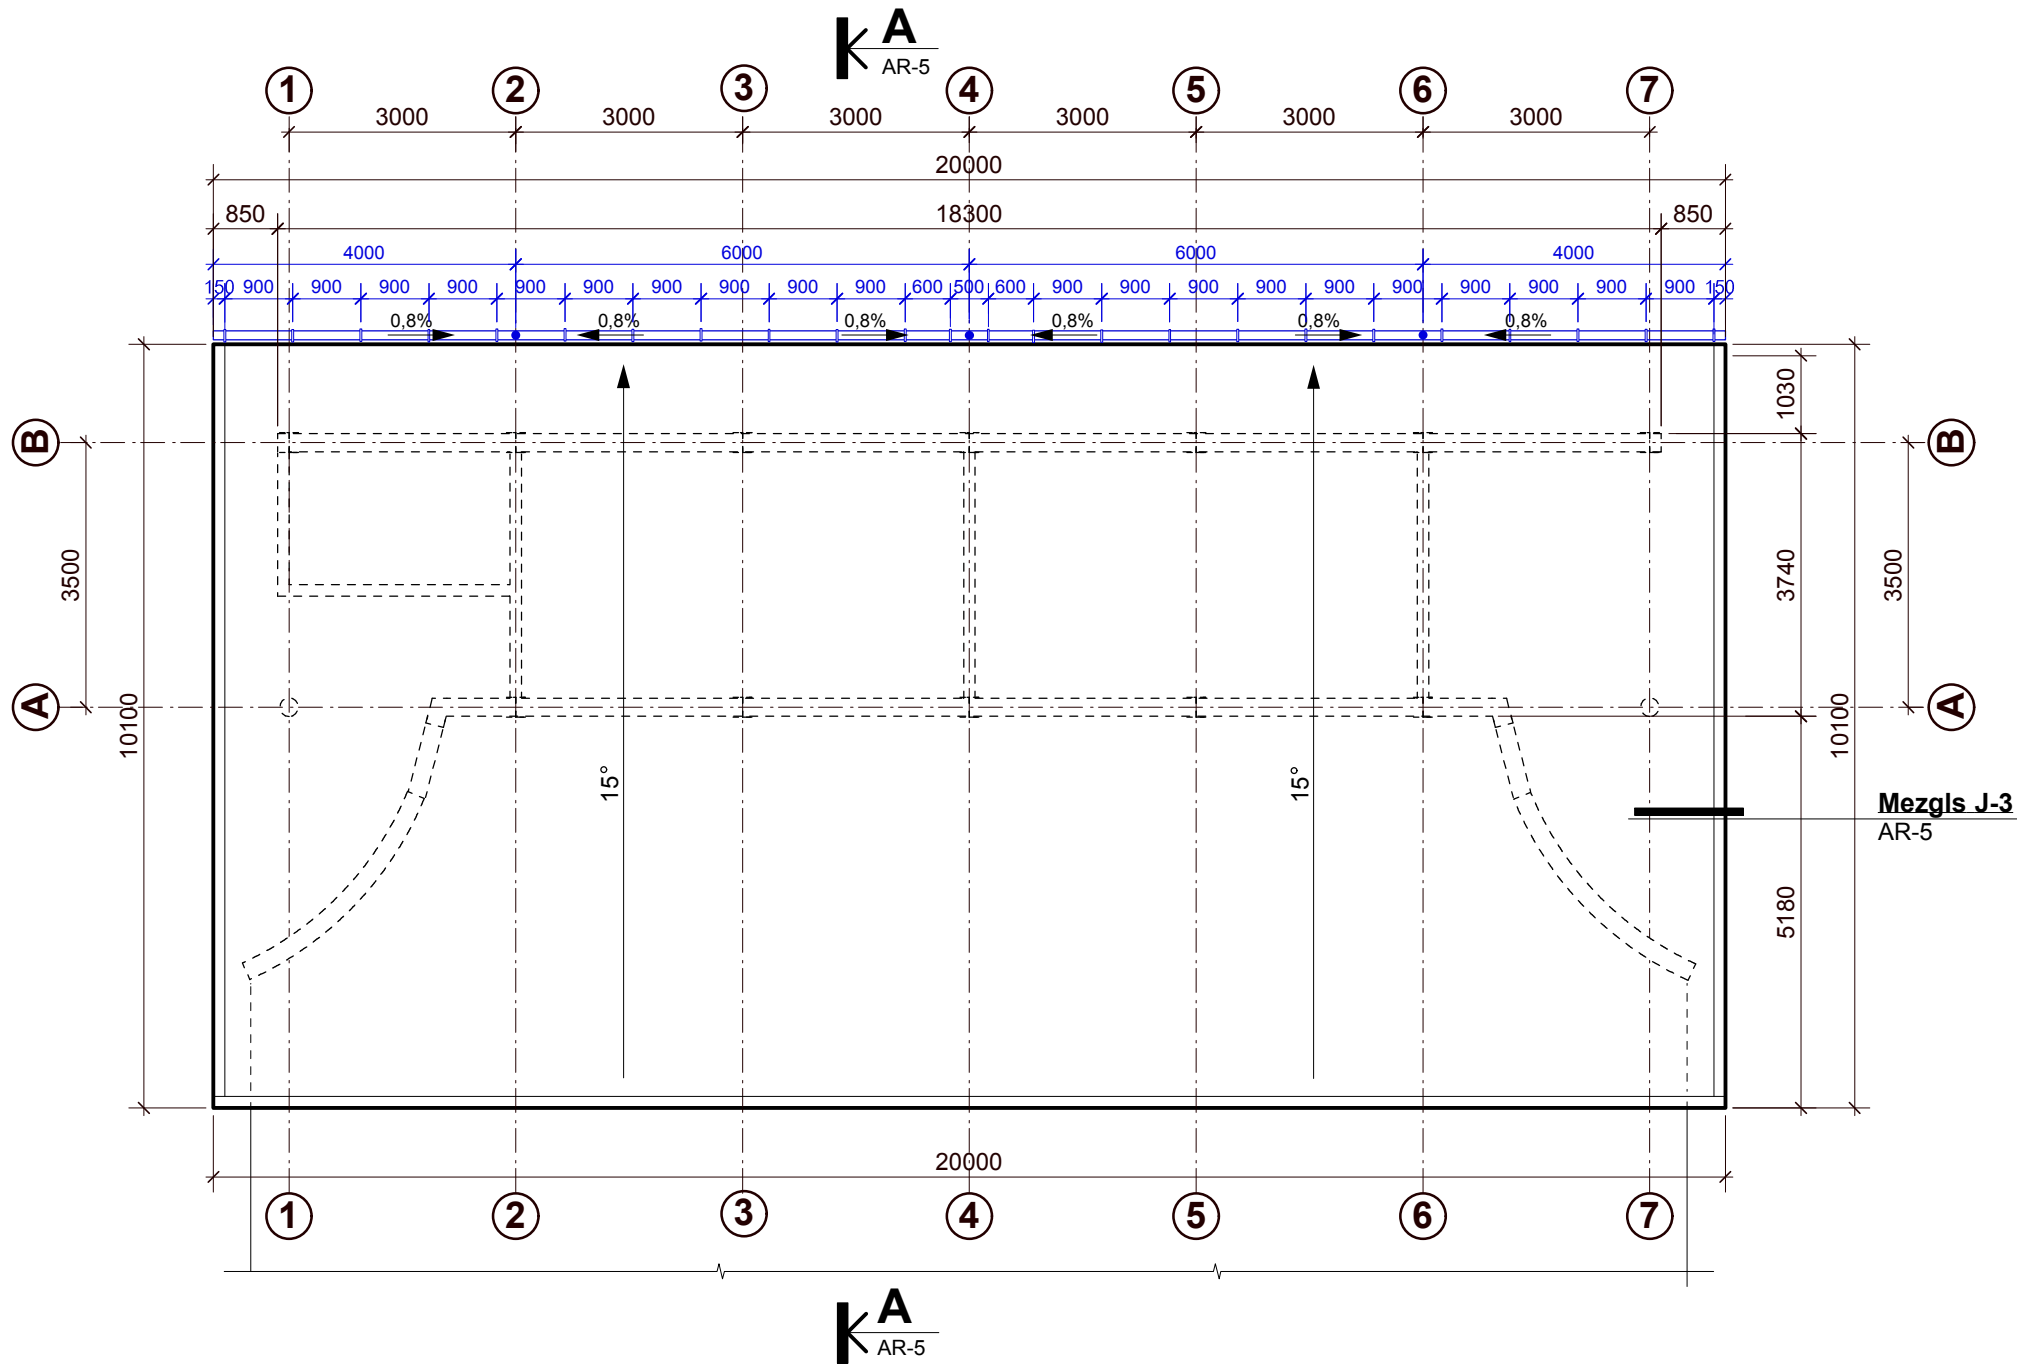

JUMTA MATERIĀLU SPECIFIKĀCIJA

| Nr.p.k. | Nosaukums                                                                                               | Daudzums | Mērvienība |
|---------|---|----------|------------|
| 1.      | Jumtu ieseguma materiāls - Bitumena šindeļi TehnoNIKOL ACCORD brūns                                     | 210,00   | m2         |
| 2.      | Kores-karnīzes bitumena šindeļi TehnoNIKOL ACCORD brūns                                                 | 40,00    | tek./m     |
| 3.      | Bitumena šindeļu apakšklājs - Bituma membrāna TehnoNIKOL (rullī) (apjoms norādīts bez šuvju pārklājuma) | 210,00   | m2         |
| 4.      | OSB 3 - mitrumizturīga plāksne, biezums - 22mm                                                          | 210,00   | m2         |
| 5.      | Vējdēlis (šindeļu segumam) 0,6mm ("Ruukki"), tonis RR32                                                 | 21,00    | tek./m     |
| 6.      | Lāsenis 0,6mm ("Ruukki"), tonis RR32                                                                    | 20,00    | tek./m     |

LIETUSŪDENS NOTEKU SISTĒMAS MATERIĀLU SPECIFIKĀCIJA

| Nr.p.k. | Nosaukums   | Daudzums | Mērvienība |
|---------|---|----------|------------|
| 1.      | Apaļā lielā tekne (150mm) R5OG1502000 (L=2m) 0,6mm bieza karsti cinkota tērauda tekne, kas pārklāta ar polimērpārklājumu, tonis RR32 ("Ruukki") | 21       | tek./m     |
| 2.      | Apaļās teknes gali R5OG150EU, tonis RR32 ("Ruukki")                                                                                             | 2        | gb.        |
| 3.      | Konektors R4OG1501000, apaļā tekne ar apaļo cauruli, tonis RR32 ("Ruukki")                                                                      | 3        | gb.        |
| 4.      | Apaļās lielās teknes savienojums R10D100N, tonis RR32 ("Ruukki")                                                                                | 9        | gb.        |
| 5.      | Apaļās lielās teknes āķis, īsais R2OG150BSL2, tonis RR32 ("Ruukki")                                                                             | 24       | gb.        |

PIEZĪMES:

- Jumta nesošo konstrukciju skatīt BK daļā.
- Jumta mezgls skatīt lapā AR-5.
- Bitumena šindeļu apakšklāju klāt horizontālās šuves pārsedzot 100mm, bet vertikālās savienojuma vietās 150mm. Horizontālās šuves zem nākošā slāņa un pie pamatnes to piestiprina ar cinkotām platgalviņu naglām ik pēc 200 mm. Pārlaidumu vietas ieziež ar bitumena mastiku TehnoNIKOL (vai līdzvērtīgs).
- Pirmo (kores-karnīzes) šindeļu rindu liek tā, lai karnīņu apakšējā mala atrodas 20-30 mm atstatumā no kores/karnīzes līstes sākuma un pārsedz mehānisko stiprinājumu.
- Šindeļus pienaglo ar 25-30 mm garām platgalviņu naglām.
- Lietusūdens noteku sistēma - 0,6mm bieza karsti cinkota tērauda loksne, kas no abām pusēm pārklāta ar pasivācijas slāni, gruntējumu un polimērpārklājuma poliuretān (PUR) slāni ("Ruukki").
- Lietusūdens noteku sistēmas, lāseņa un vējdēja krāsas tonis - RR32 (brūns).

|   |            |  |  |   |  |   |      |       |
|---|------------|--|--|---|--|---|------|-------|
| Pasūtītājs: Rēzeknes novada pašvaldības<br>Lendžu pagasta pārvalde.<br>Adrese: Viraudas iela 3, Lendži, Lendžu pag., Rēzeknes nov., LV-4625 |            |  |  | Objekts: Brīvdabas estrādes<br>kompleksa būvniecība<br>Lendžu pagasta,<br>Lendžu ciemā<br><br>Adrese: Lendžu pagasts, Lendžu ciems |  | Pasūtījums: Nr. 359-2013   |      |       |
| Pr. vad.   | L. Šmits   |  |  |   |  | Stadija   | Lapa | Lapas |
| Daļas vad.   | L. Šmits   |  |  | Jumta plāns.<br>Jumta materiālu specifikācija.<br>Lietusūdens materiālu specifikācija.                                             |  | TP   | AR-6 |       |
| Izstrādāja   | J.Dzedzels |  |  |   |  |  SIA "Arhitekta L.Šmita<br>darbnīca"<br>Būvkomersanta reģistrācijas<br>Nr. 2256-R |      |       |
| Mērogs   | 1:100      |  |  |   |  |   |      |       |
| INV. Nr.   |            |  |  |   |  |   |      |       |