



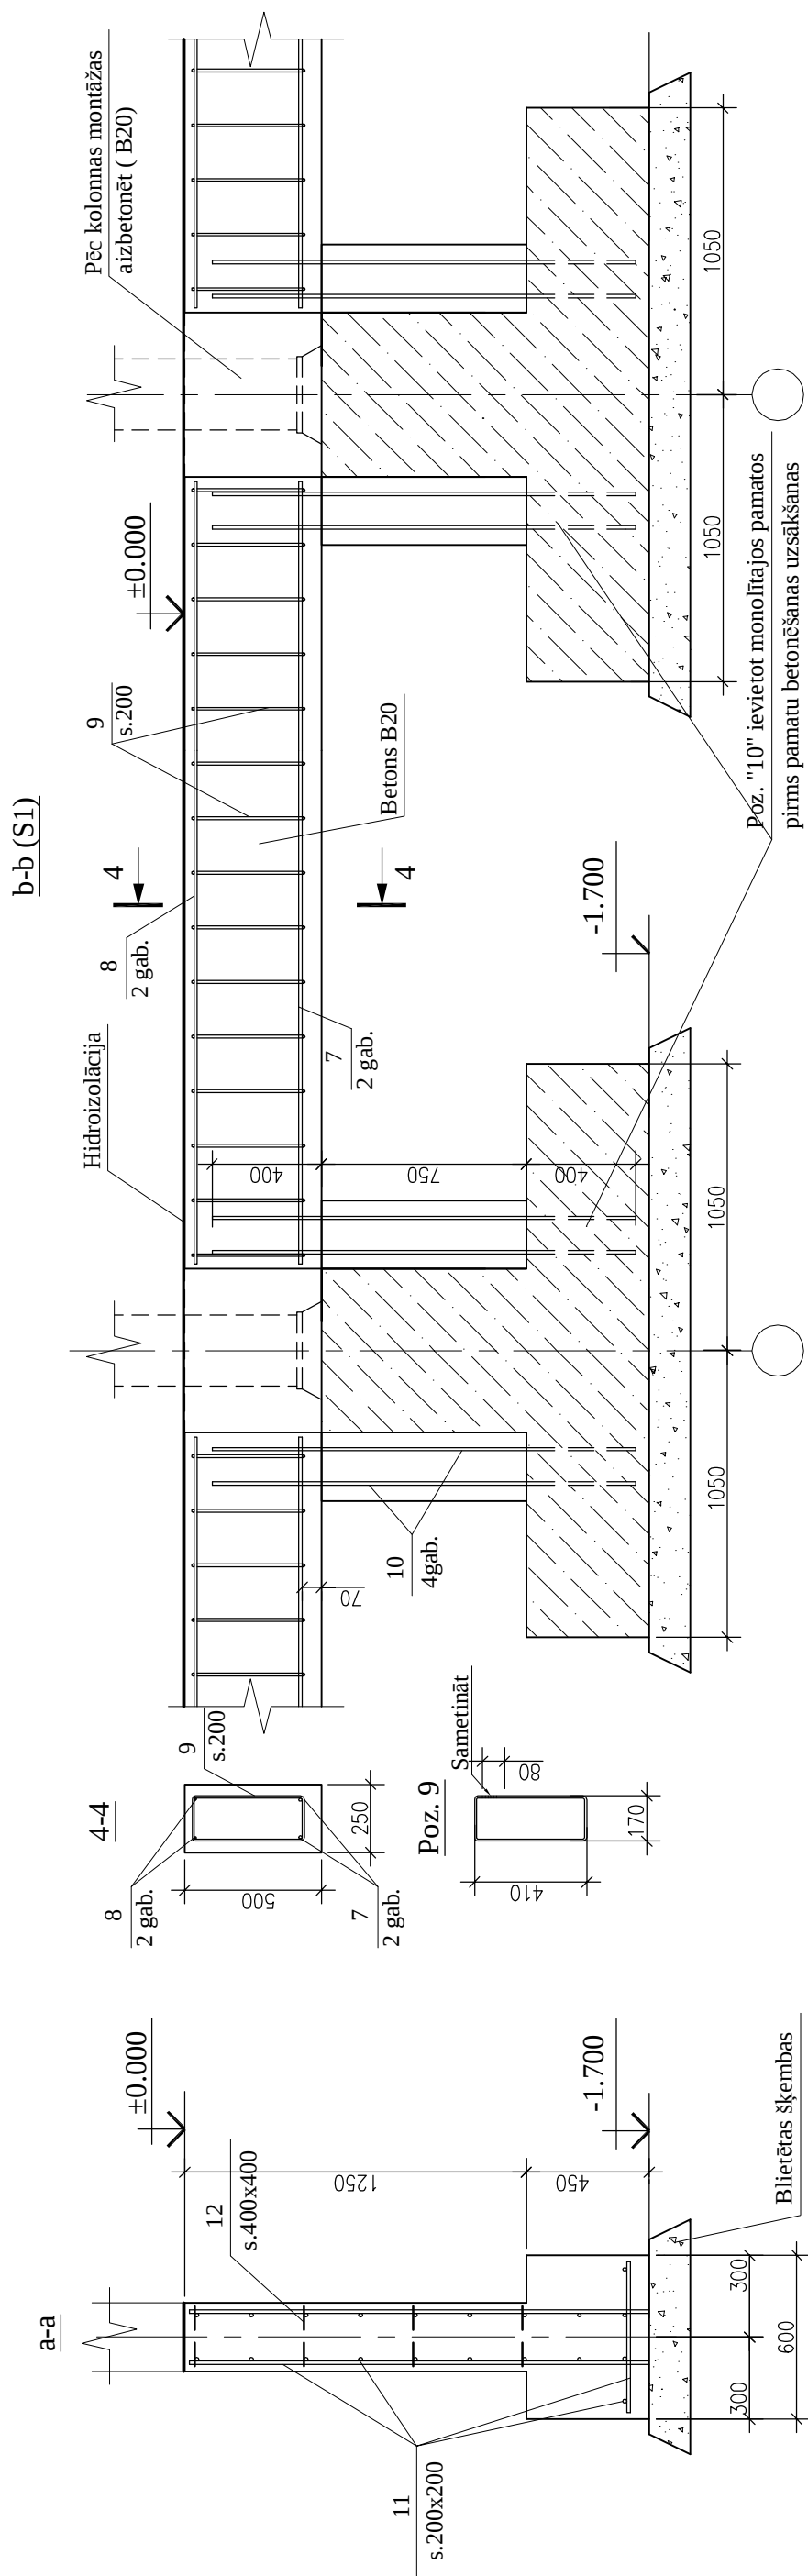

C-C

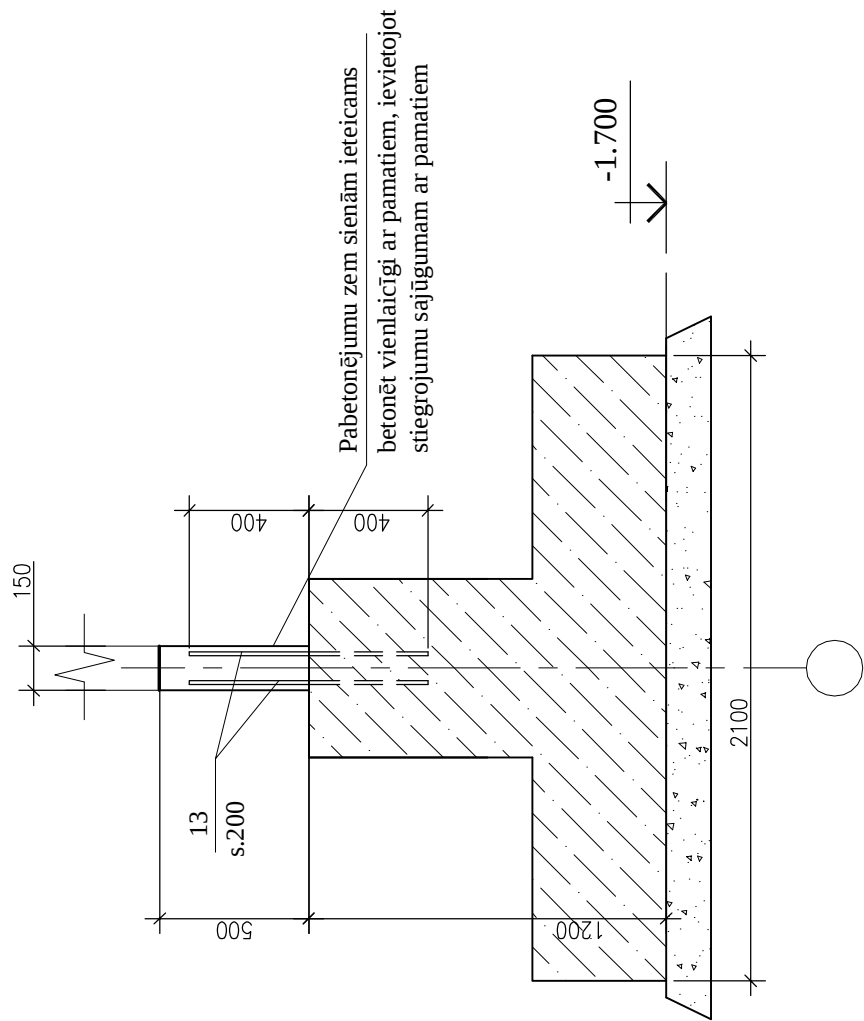

Materialu specifikācija vienai cokolsijai

Marka	Poz. nr.	Šķēsgriezums, mm	Garums, mm	Skaits, gab.	Masa, kg			Piezīmes
					1 pozīcijai	visām	kopā	
S1	7	Ø12 AIII	2850	2	2.5	5.0		
	8	Ø8 AIII	2850	2	1.1	2.2	14.7	
	9	Aptvere Ø8 AIII	1250	15	0.5	7.5		
		Betons B20					0.4 m ³	

Pasūtītājs: Rēzeknes novada pašvaldības Lendžu pagasta pārvalde		Objekts: Būvdabas estrādes kompleksa būvniecība Lendžu pagasta Lendžu ciemā		Pasūtījums: Nr. 359-2013	
A adrese: Vīrautais iela 3, Lendži, Lendžu pag., Rēzeknes nov., LV-4625		Adrese: Lendžu pagasts, Lendžu ciems			
Proj. vad.	L. Šmits			Stadija	Lapa
				TP	BK-4
Būvīnž.	I.Rozentāle			SIA "Arhitekta L. Šmita darbība"	
Mērogs	1:25			Būvkomersanta reģistrācijas Nr. 2256-R	
INV. Nr.					