


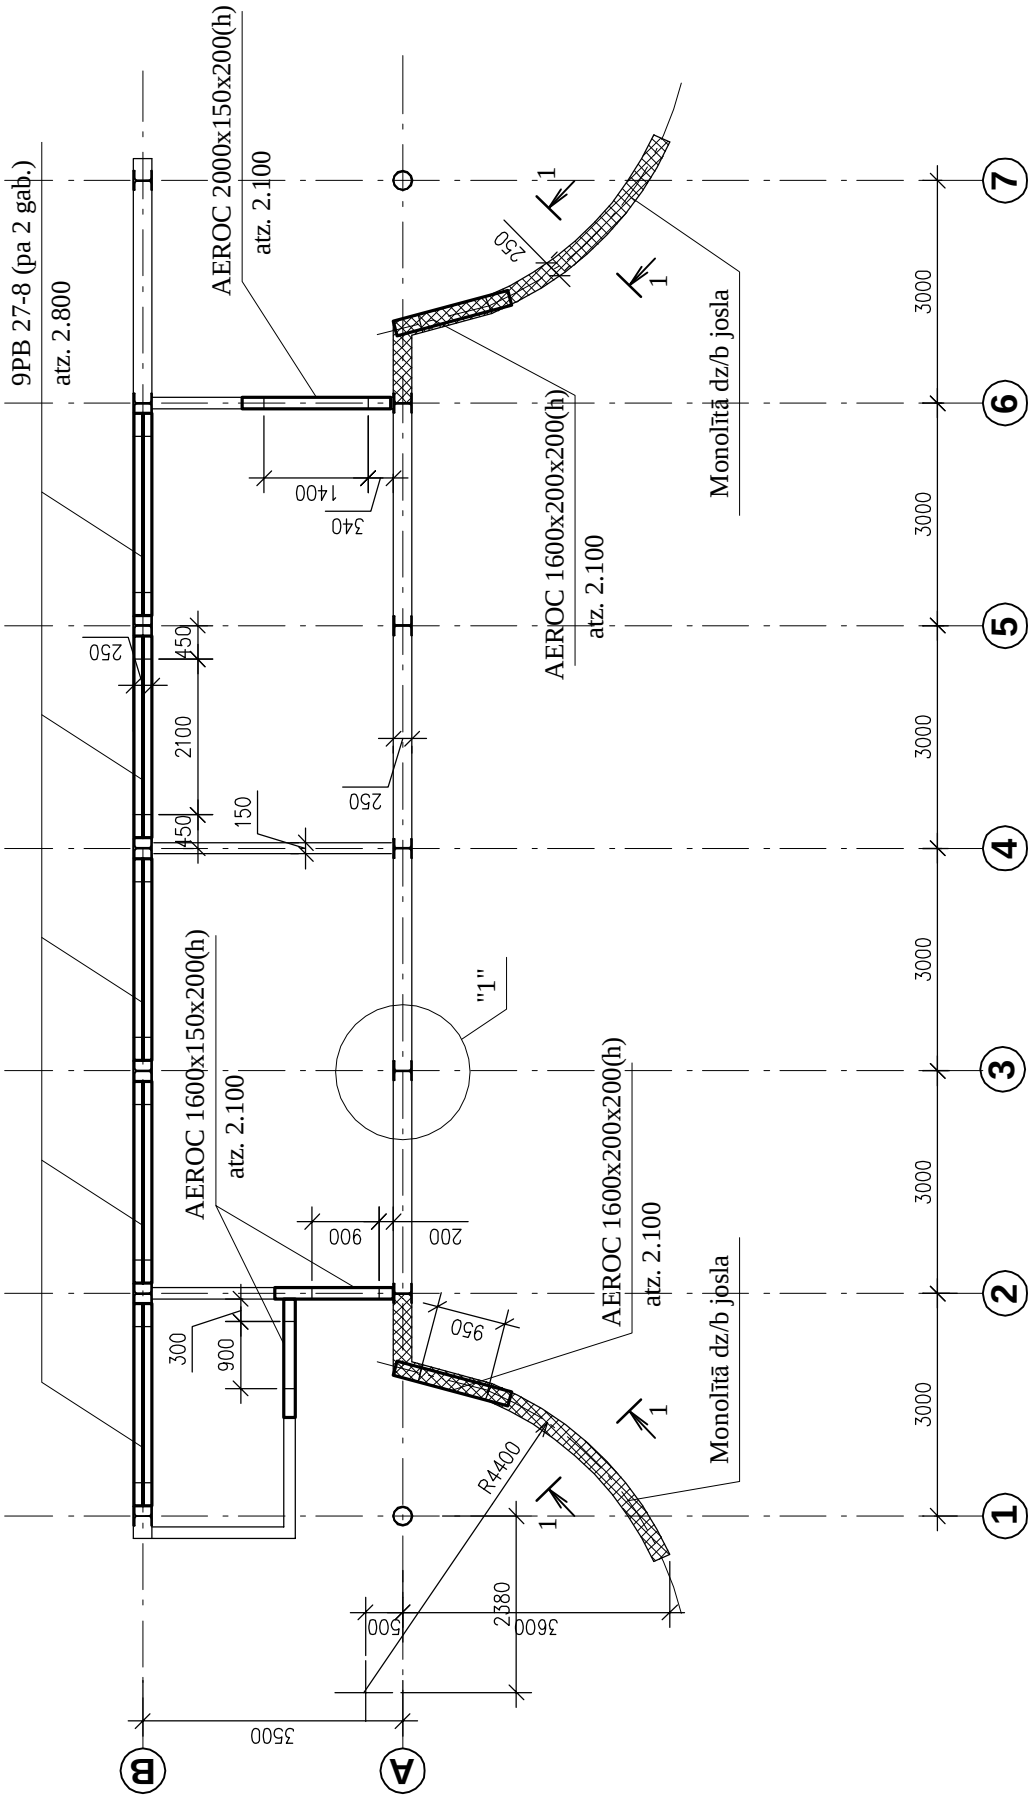

Mezģls "1"

M 1:10

Šķēlums 1-1

M 1:10

Materiālu specifikācija

Marka, pozīcija	Nosaukums	Skaitis, gab.	Kopējais apjoms, m ³	Kopējā masa, kg	Piezīmes
	AEROC pārsedzes				
	1600x150x200(h)	2			
	2000x150x200(h)	1			
	1600x200x200(h)	2			
	Dz/b pārsedze 9PB 27-8	10			
	Enkurstiegra Ø8 AIII, l=650	130		35	
	Monolītā dz/b josla				
	Stiegra Ø10 AIII, l _{kop.} =45m	-		30	
	Aptvere Ø8AIII, l _{kop.} =45m	-		20	
	Betons B25		1,0		

Estrādes sienas - no AEROC Classic 250 un 150 blokiem, kas salīmēti ar šim nolūkam paredzētu līmi. Bloku mūris jāstiegro katrā ceturtnajā bloku šuvē. Obligāti jāstiegro šuve virs pirmās bloku rindas un šuve zem pēdējās bloku rindas, kā arī loga aillas apakšējā šuve un pārsedžu atbalsta virsmas. Stiegrojumam pielieto 2 stiegras Ø8 AIII, stiegru novietošanai blokos tiek izveidotas rievas, kuras pirms stiegru ielikšanas tiek aizpildītas ar AEROC bloku līmi. Pēc tam stiegras tiek iespiestas rievēs tā, lai tās būtu pilnībā pārklātas ar līmi. Šuves stiegrojuma attālums no ārējās virsmas ~ 60mm. Mūra stiegrošanu var veikt arī pielietojot Murfor 190 speciālo stiegrošanas armatūru.

Virš liektajām sienām uz atzīmes 3.200 stiegrota monolītā dz/b josla 250x200(h). Virs logu un durvju ailām AEROC pārsedzes vai saliekamā dz/b pārsedzes.

Pasūtītājs: Rēzeknes novada pašvaldības Lendžu pagasta pārvalde			Objekts: Brīvdabas estrādes kompleksa būvniecība Lendžu pagasta Lendžu ciemā			Pasūtījums: Nr. 359-2013		
Adrese: Vīraudas iela 3, Lendži, Lendžu pag., Rēzeknes nov., LV-4625								
Proj.vad.	L.Šmits		Adrese: Lendžu pagasts, Lendžu ciems			Stadija	Lapa	Lapas
Būvīnž.	I.Rozentāle					TP	BK-	5
Mērogs	1:100							
INV. Nr.			Sienu shēma. Materiālu specifikācija			SIA "Arhitekta L. Šmita darbnīca Būvkomersanta reģistrācijas Nr. 2256-R		