


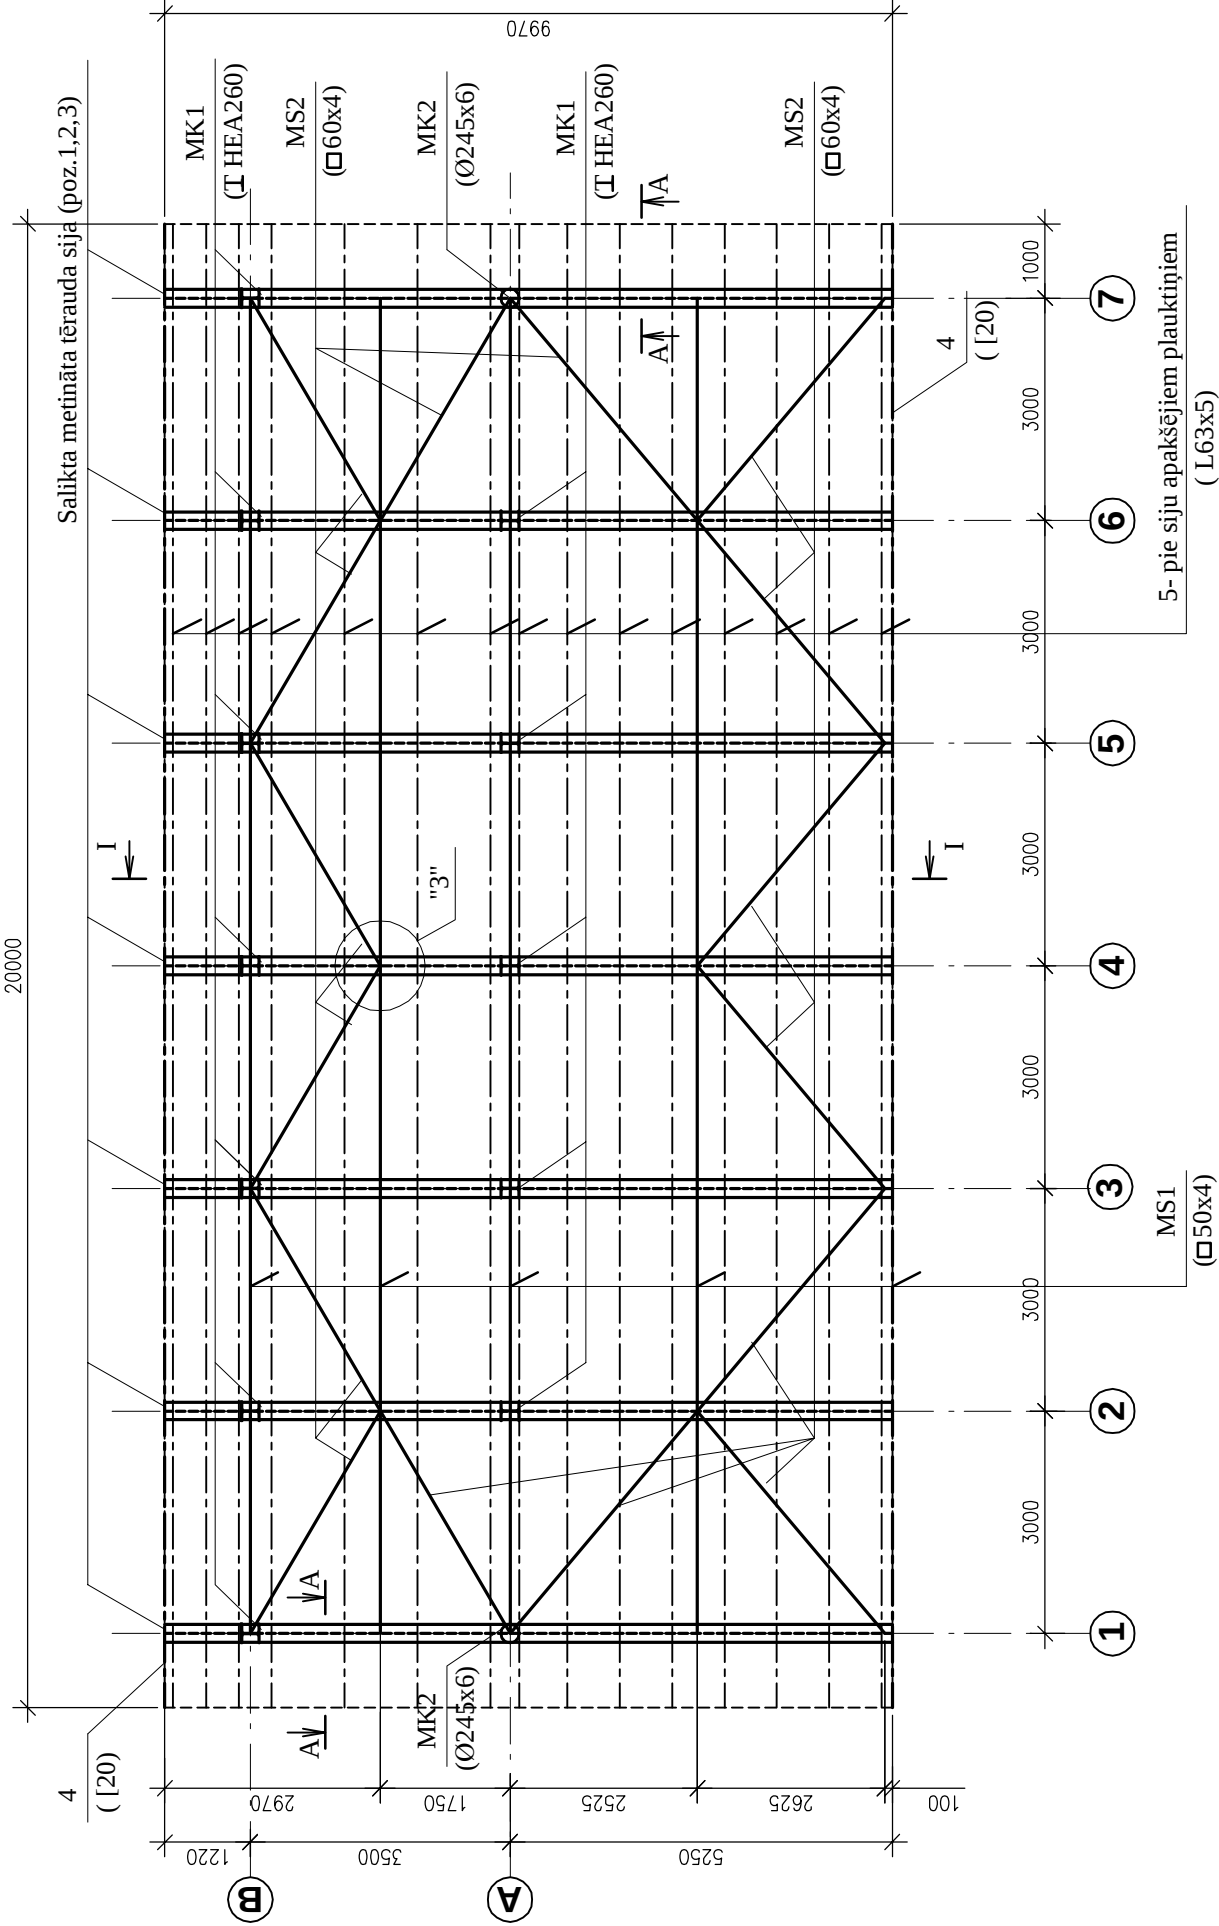

Metāla konstrukciju izgatavošana un montāža

Metāla konstrukciju rasējumi izstrādāti pamatojoties uz projekta arhitektūras daļas rasējumiem "MK" stadijā, nepieciešams izstrādāt "KMD" stadijas rasējumus.

Jebkuras atkāpes no tehniskā projekta, kas saistītas ar "KMD" stadijas izstrādāšanu, obligāti jāaskaņo ar būvprojekta autoru SIA "Arhitekta L. Šmita darbnīca".

Visām nesošajām metāla konstrukcijām jābūt izgatavotām no tērauda tehniskajā specifikācijā norādītajām tērauda markām. Projektā pielietoti karsti velmēti tērauda profili un lokšņu tērauds.

Konstrukciju metinātajām šuvēm un pielietotajiem elektrodiem jāatbilst standarta prasībām. Visām metināto savienojumu vietām jāveic vizuālā pārbaude, ja rodas šaubas par kvalitāti - jāveic ultraskaņas pārbaude. Kvalitātes pārbaudei jābūt dokumentāli apstiprinātai.

Montāžas savienojumiem izmantot skrūves ar pretestības klasi 8.8.

Visu tērauda konstrukciju (elementu) pretkorozijas aizsardzību veikt uzklājot uz notīrītām virsmām gruntskrāsu un krāsu. Virsmu pirms krāsošanas notīrīt no rūsas un neīrumiem ar smilšu strūklu saskaņā ar standarta prasībām. Pielietojamas krāsas, kas aizsargā metāla konstrukcijas pret mitrumu un paaugstinātu temperatūru.

Konstrukciju montāžas darbus veikt stingrā saskaņā ar DVP, ko ir izstrādājusi būvorganizācija, un kas ir saskaņots ar projekta autoriem.

Koka elementu robežpretestībai saskaņā ar LBN 206-99 jāatbilst 2. šķiras kokmateriāliem no skuju kokiem. Maksimāli pieļaujamais kokmateriālu mitrums 25%.

Koka elementu virsmas jāapstrādā ar antipireniem un antiseptiķiem, kas tos pasargā no uguns un bioloģiskās iedarbības. Koka konstrukciju virsmas, kas pieskaras betonam, mūrim vai metālam, jāizolē ar 2 kārtām ruberoīda vai pergamīna.

Griezumumu I-I skat.lapā BK-8, materiālu specifikāciju - lapā BK-6.

Mezglu "3" skat.lapā BK-10, šķēlumu A-A - lapā BK-9.

Pasūtītājs: Rēzeknes novada pašvaldības Lendžu pagasta pārvalde Adrese: Vīraudas iela 3, Lendži, Lendžu pag., Rēzeknes nov., LV-4625			Objekts: Brīvdabas estrādes kompleksa būvniecība Lendžu pagasta Lendžu ciemā Adrese: Lendžu pagasts, Lendžu ciems		Pasūtījums: Nr. 359-2013		
Proj. vad.	L. Šmits				Stadija	Lapa	Lapas
						TP	BK- 7
Būvinž.	I. Rozenāle				 SIA "Arhitekta L. Šmita darbnīca Būvkomersanta reģistrācijas Nr. 2256-R		
Mērogs	1:100						
INV. Nr.							
			Estrādes jumta nesošo konstrukciju shēma				