



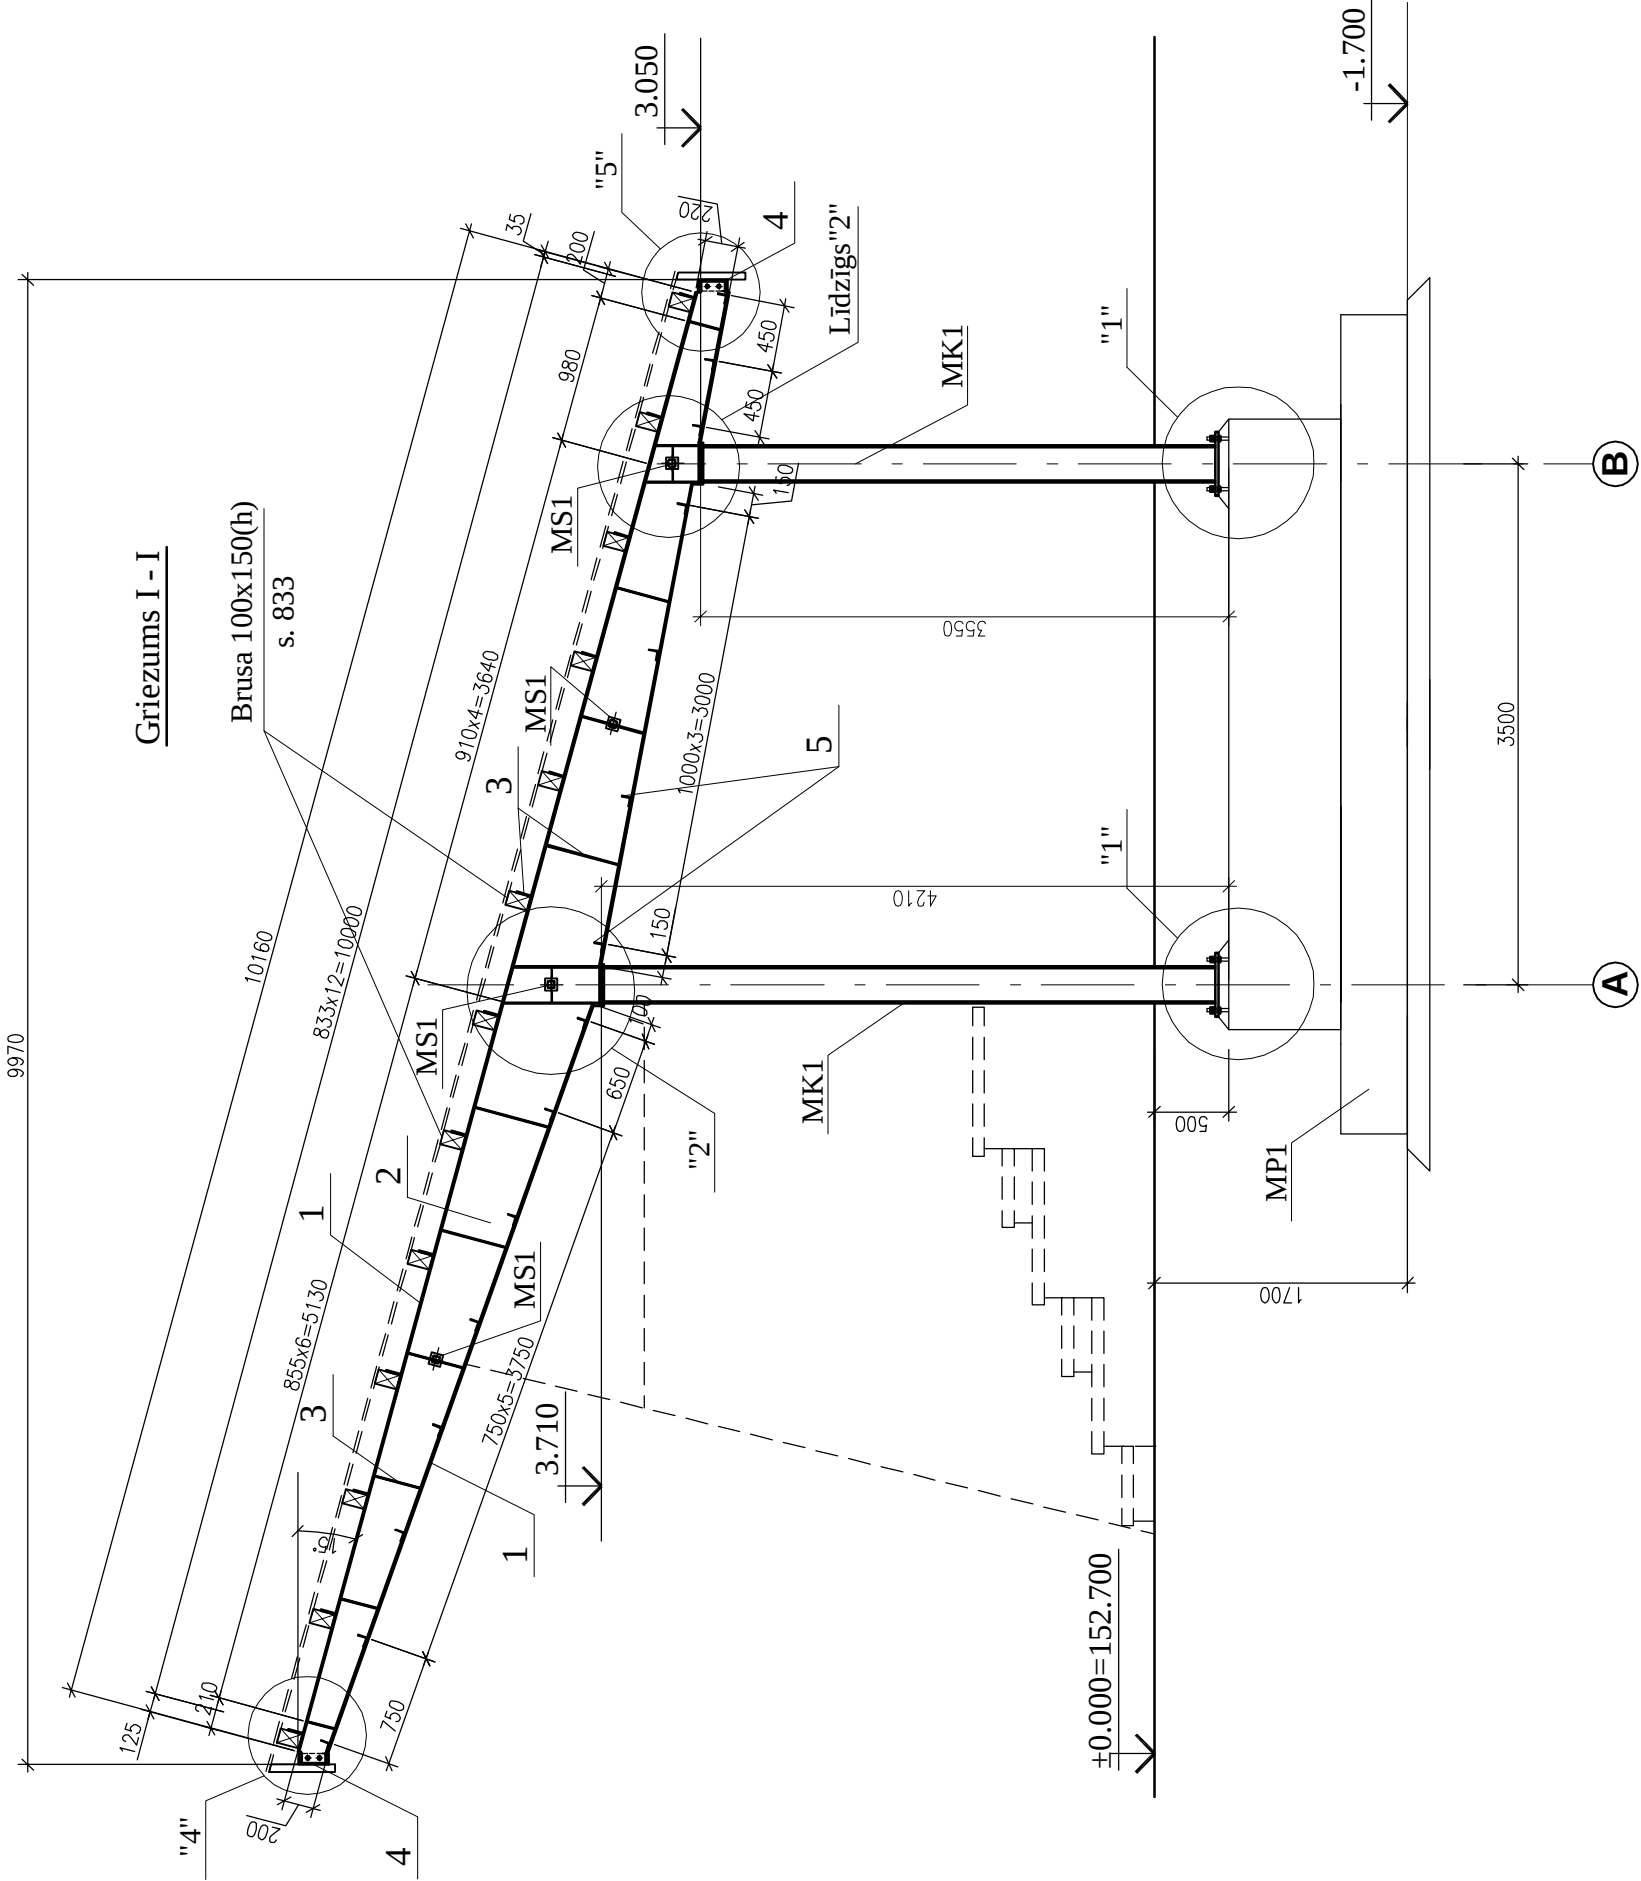

Mezglus skat. lapās BK-9, BK-10,
materiālu specifikāciju - lapā BK-6.

Aprēķina piepūles kolonnas balsta līmeni

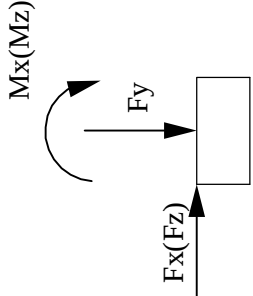

Fx (kN)	Fy (kN)	Fz (kN)	Mx (kNm)	Mz (kNm)	Piezīmes
1,1	99,0	0	0	-4,0	Pa asi "A"
9,1	-7,6	0	0	-16,4	Pa asi "B"

Pasūtītājs: Rēzeknes novada pašvaldības Lendžu pagasta pārvalde			Objekts: Brīvdabas estrādes kompleksa būvniecība Lendžu pagasta Lendžu ciemā			Pastūtījums: Nr. 359-2013		
Adrese: Vīraudas iela 3, Lendžu, Lendžu pag., Rēzeknes nov., LV-4625			Adrese: Lendžu pagasts, Lendžu ciems			Stadija		
Proj. vad.	L. Šmits					TP	Lapa	Lapas
Būvzin.	I. Rozentāle						BK-8	
Mērogs	1:50							
INV. Nr.								
			Griezum I-I			SIA "Arhitekta L. Šmita darbnīca Būvkomersanta reģistrācijas Nr. 2256-R		