



GS

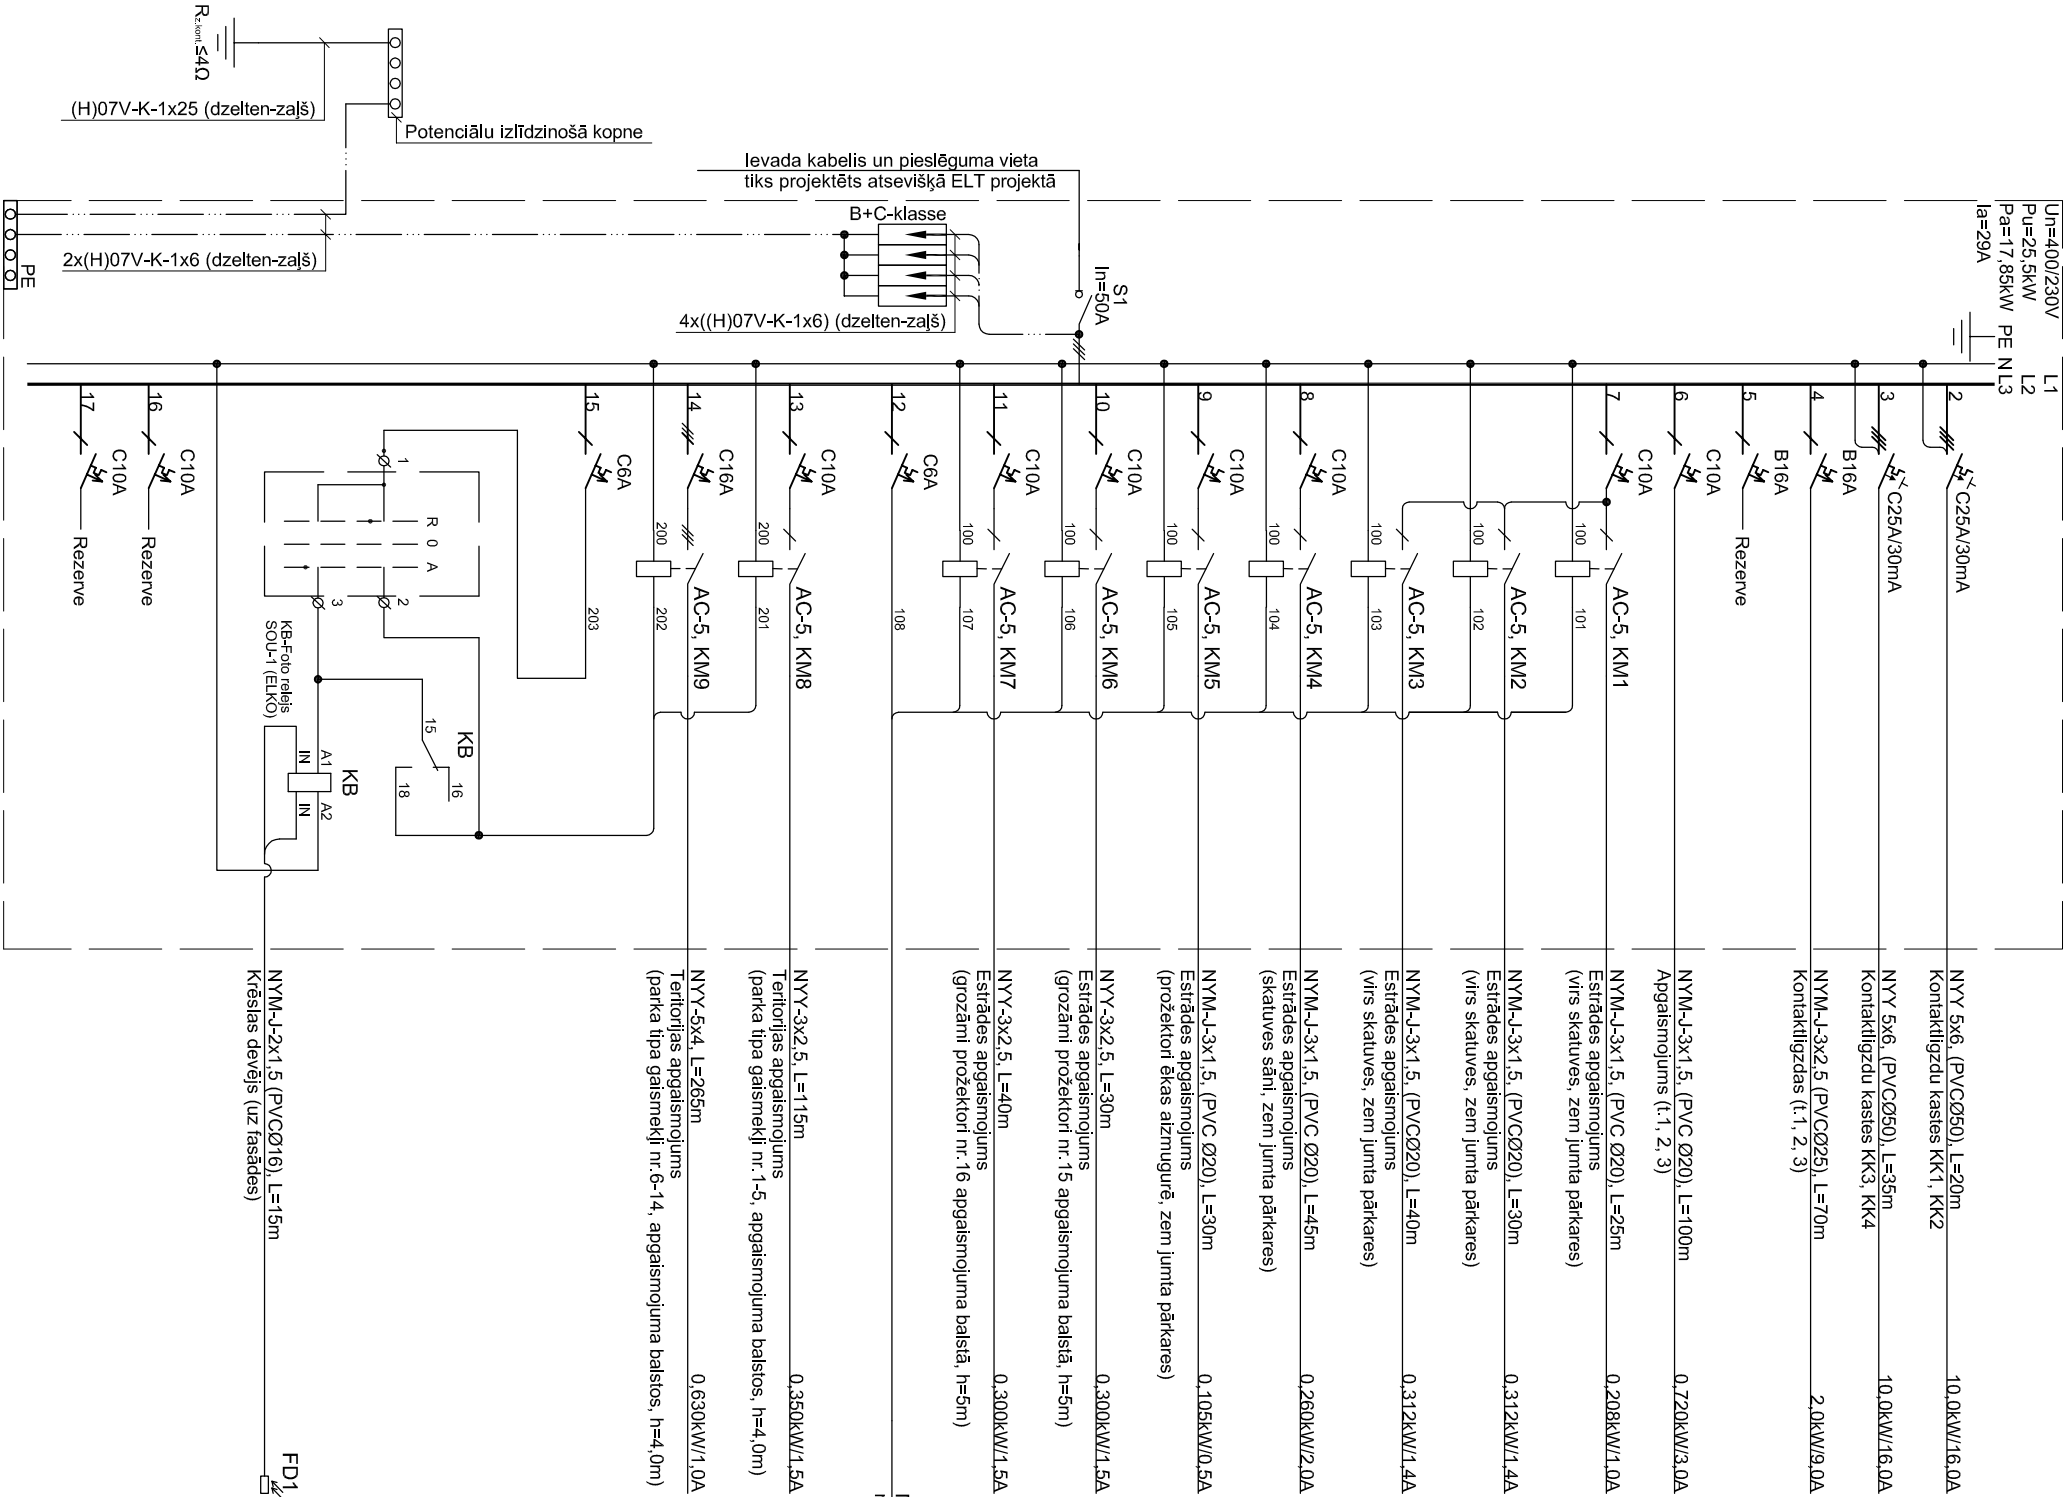

SK1

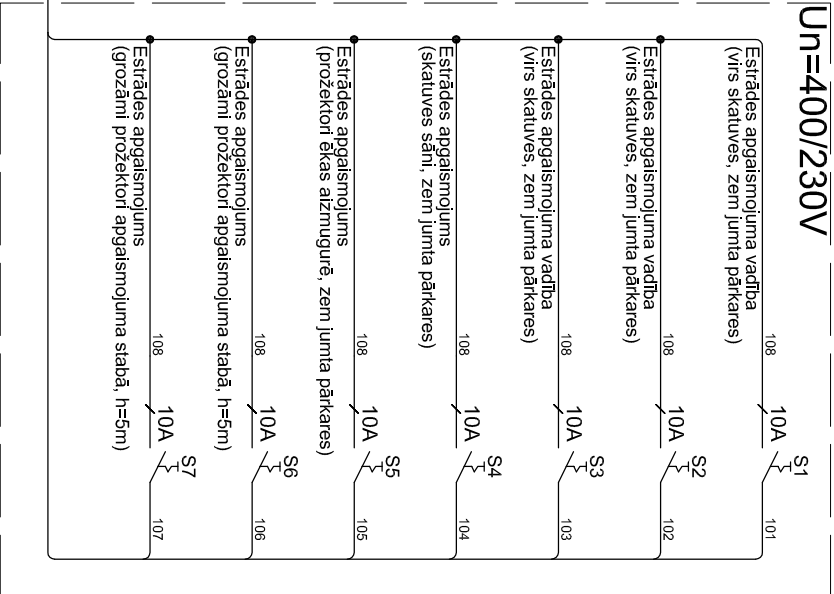

S - modulārais slēdzis

Pasūtītājs: Rēzeknes novada pašvaldības Lendžu pagasta pārvalde. Adrese: Vīraudas iela 3, Lendži, Lendžu pag., Rēzeknes nov., LV-4625				Objekts: Būvdabas estrādes kompleksa būvniecība Lendžu pagasta, Lendžu ciemā Adrese: Lendžu pagasts, Lendžu ciems				Pasūtījums: Nr. 359-2013			
Pr. vad.								Stadija	Lapa	Lapas	
Daļas vad.	A. Ulpke							TP	EL-2	8	
Izstrādāja	A. Ulpke							SIA "Arhitekta L.Šmita darbnīca" Būvkomersanta reģistrācijas Nr. 2256-R			
Mērogs	b.m.										
INV. Nr.											