


TEĻPU EKSPĻIKĀCIJA

Nr. p.k.	Telpas nosaukums	Platība (m²)
1.	Palīgtelpa	5.10
2.	Gērbtuve	18.70
3.	Gērbtuve	18.70
Kopā:		42.50

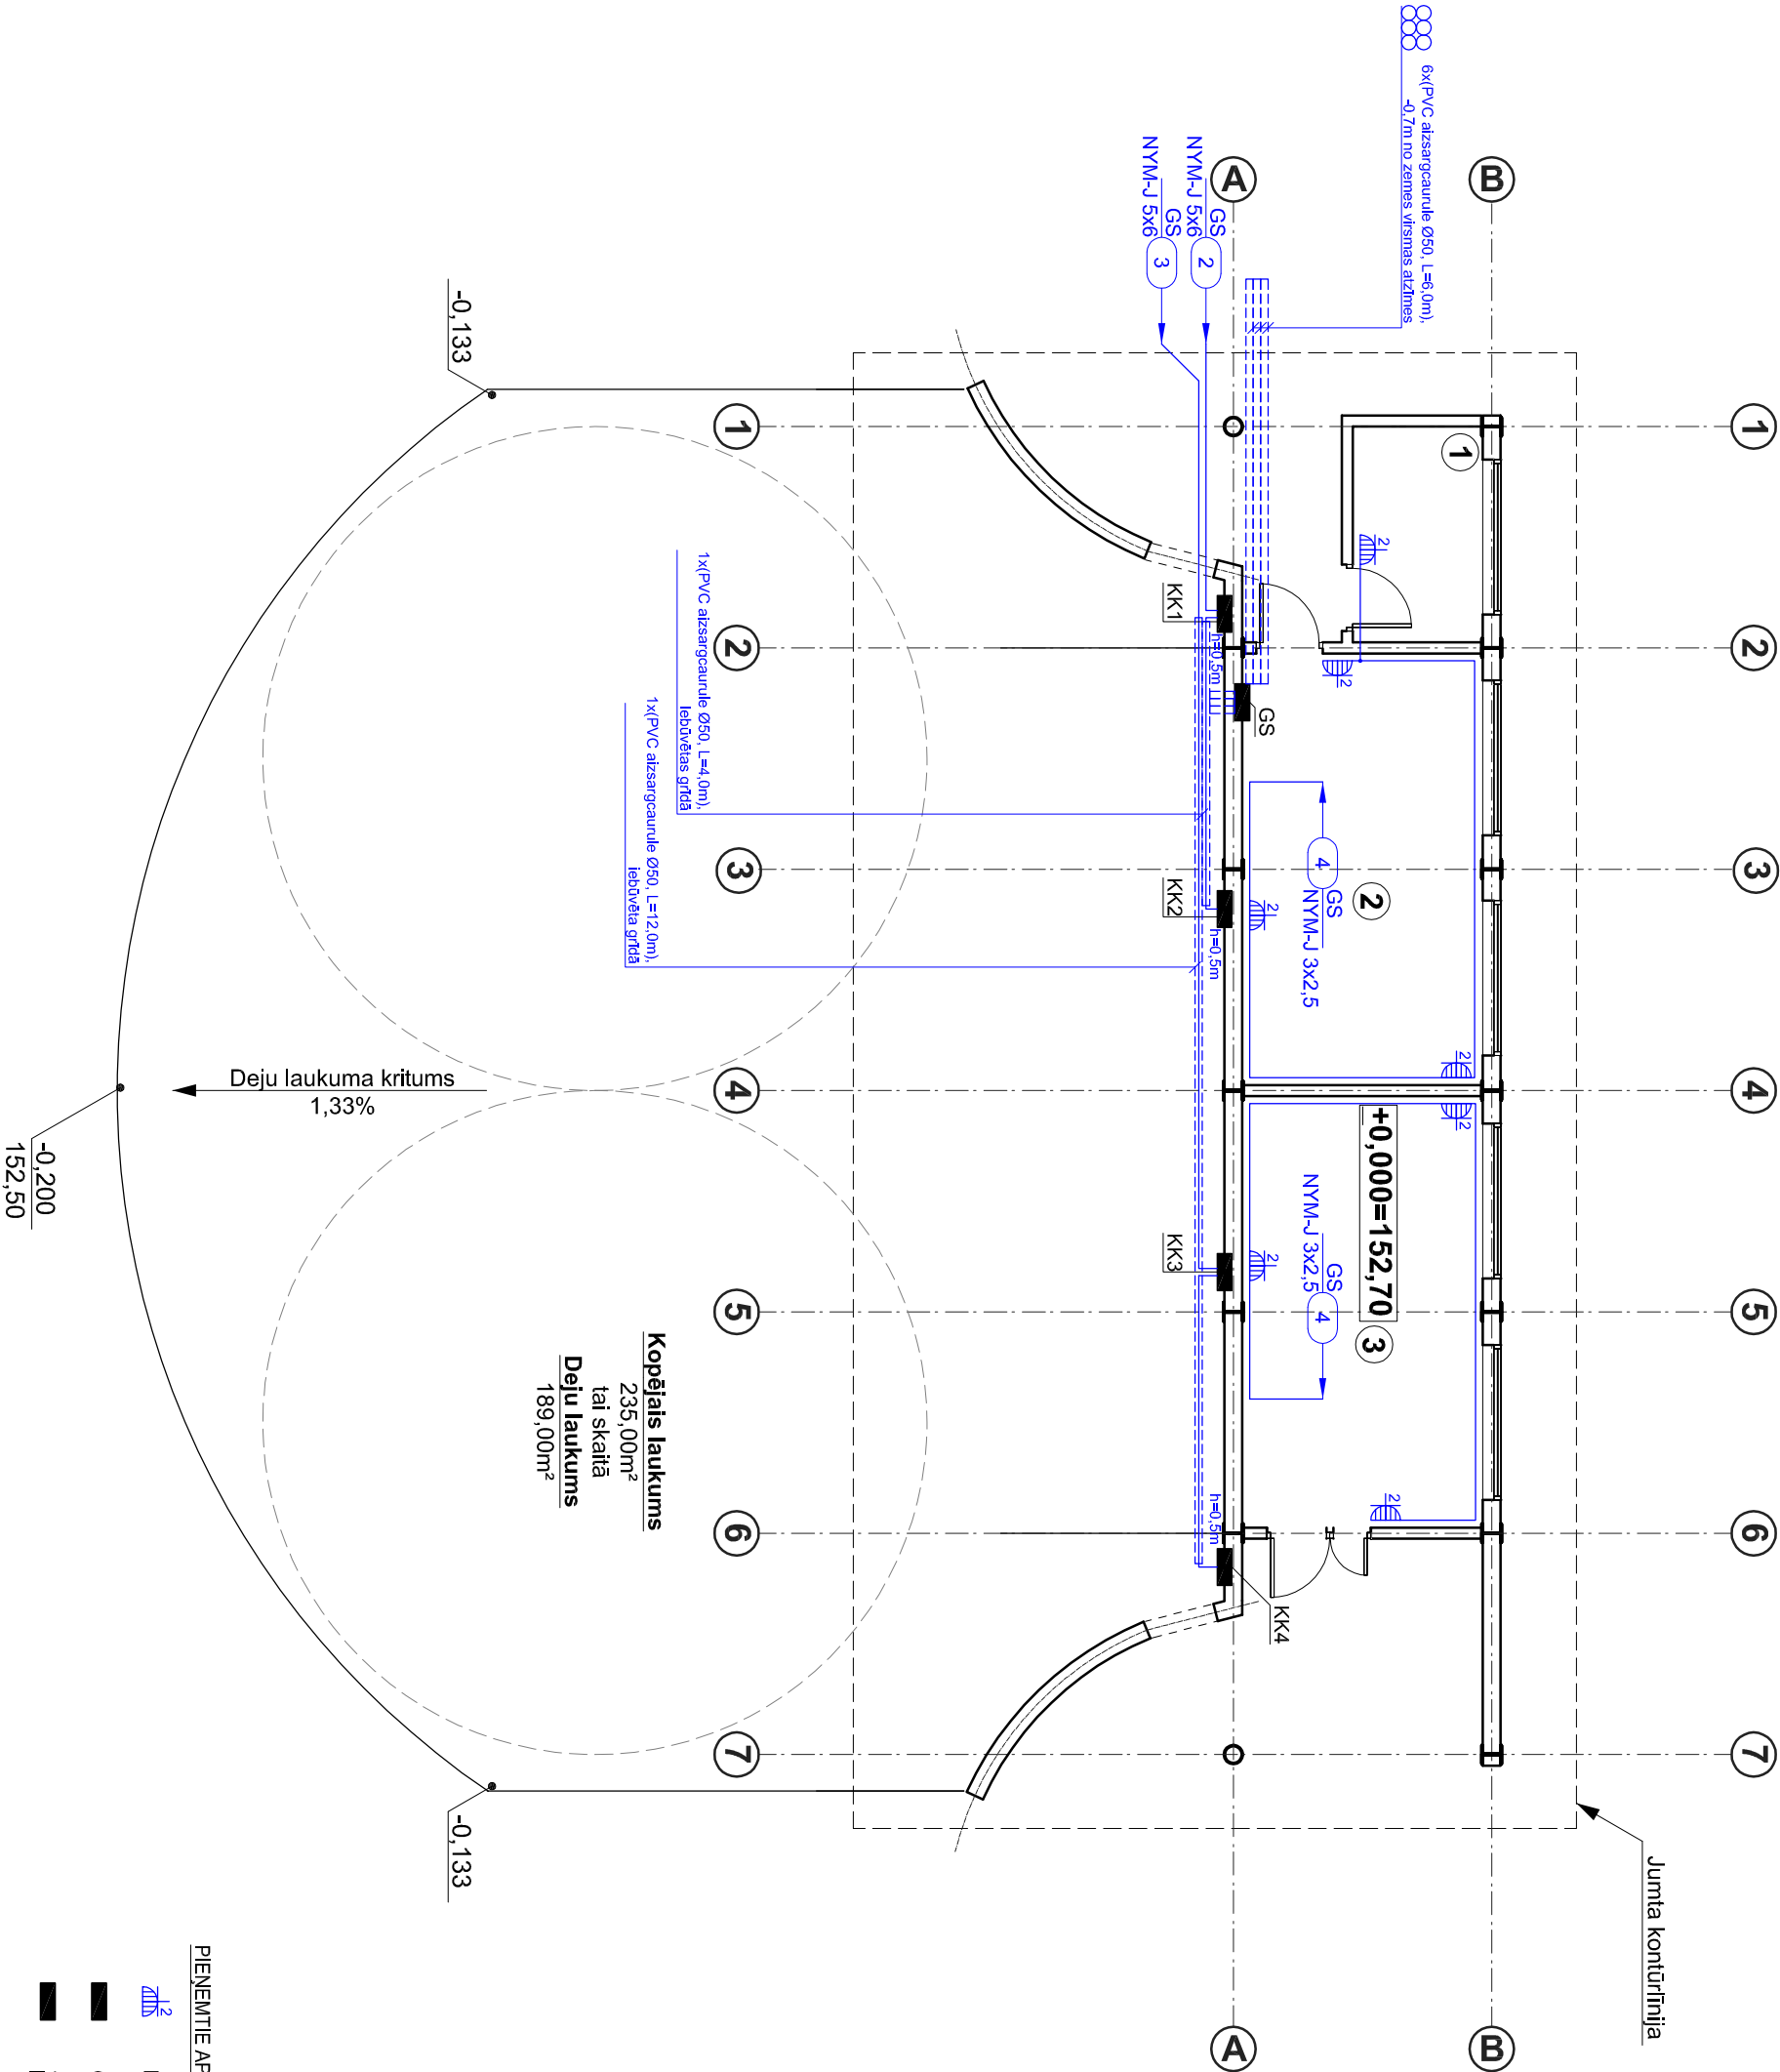

PIENĒMTE APZĪMĒJUMI

- Divvietīga kontaktligzda z/a, 230V, 16A, IP44;
- Galvenā elektriskā sadalne GS
- Aizsēdzama kontaktligzdu kastes KK, ar 6 hermētiskām kontaktligzdām IP44 un automātslēdzi, 3P/400V/C16A (IP44, 400/230V, z/a)

Pasūtītājs: Rēzeknes novada pašvaldības Lendžu pagasta pārvalde.			Objekts: Būvdabas estrādes kompleksa būvniecība Lendžu pagasta, Lendžu ciemā			Pasūtījums: Nr. 359-2013		
Adrese: Vīraudas iela 3, Lendži, Lendžu pag., Rēzeknes nov., LV-4625			Adrese:			Stadija		
Pr. vad.	A. Ulpke		Lendžu pagasts, Lendžu ciems			TP	EL-3	8
Dalās vad.	A. Ulpke							
Izstrādāja	A. Ulpke							
Mērogs	1:100							
INV. Nr.								
			Estrādes plāns ar spēka elektriskajiem tīkliem.			SIA "Arhitekta L.Šmita darbīnca" Būvkomersanta reģistrācijas Nr. 2256-R		

PIEZĪME:
Visām kontaktligzdām, ja nav citu piezīmju, uzstādīšanas augstums no grīdas ir 0,6m. Visu kabeļu instalāciju telpās veiks slēpti, sienās PVC caurulēs. Kabeļu trases plānā uzādītas nosacīti, tās precīzēti montāžas laikā.