


TEĻPU EKSPĻIKĀCIJA

Nr. p.k.	Telpas nosaukums	Platība (m ²)
1.	Palīgtelpa	5.10
2.	Gēlbtuve	18.70
3.	Gēlbtuve	18.70
	Kopā:	42.50

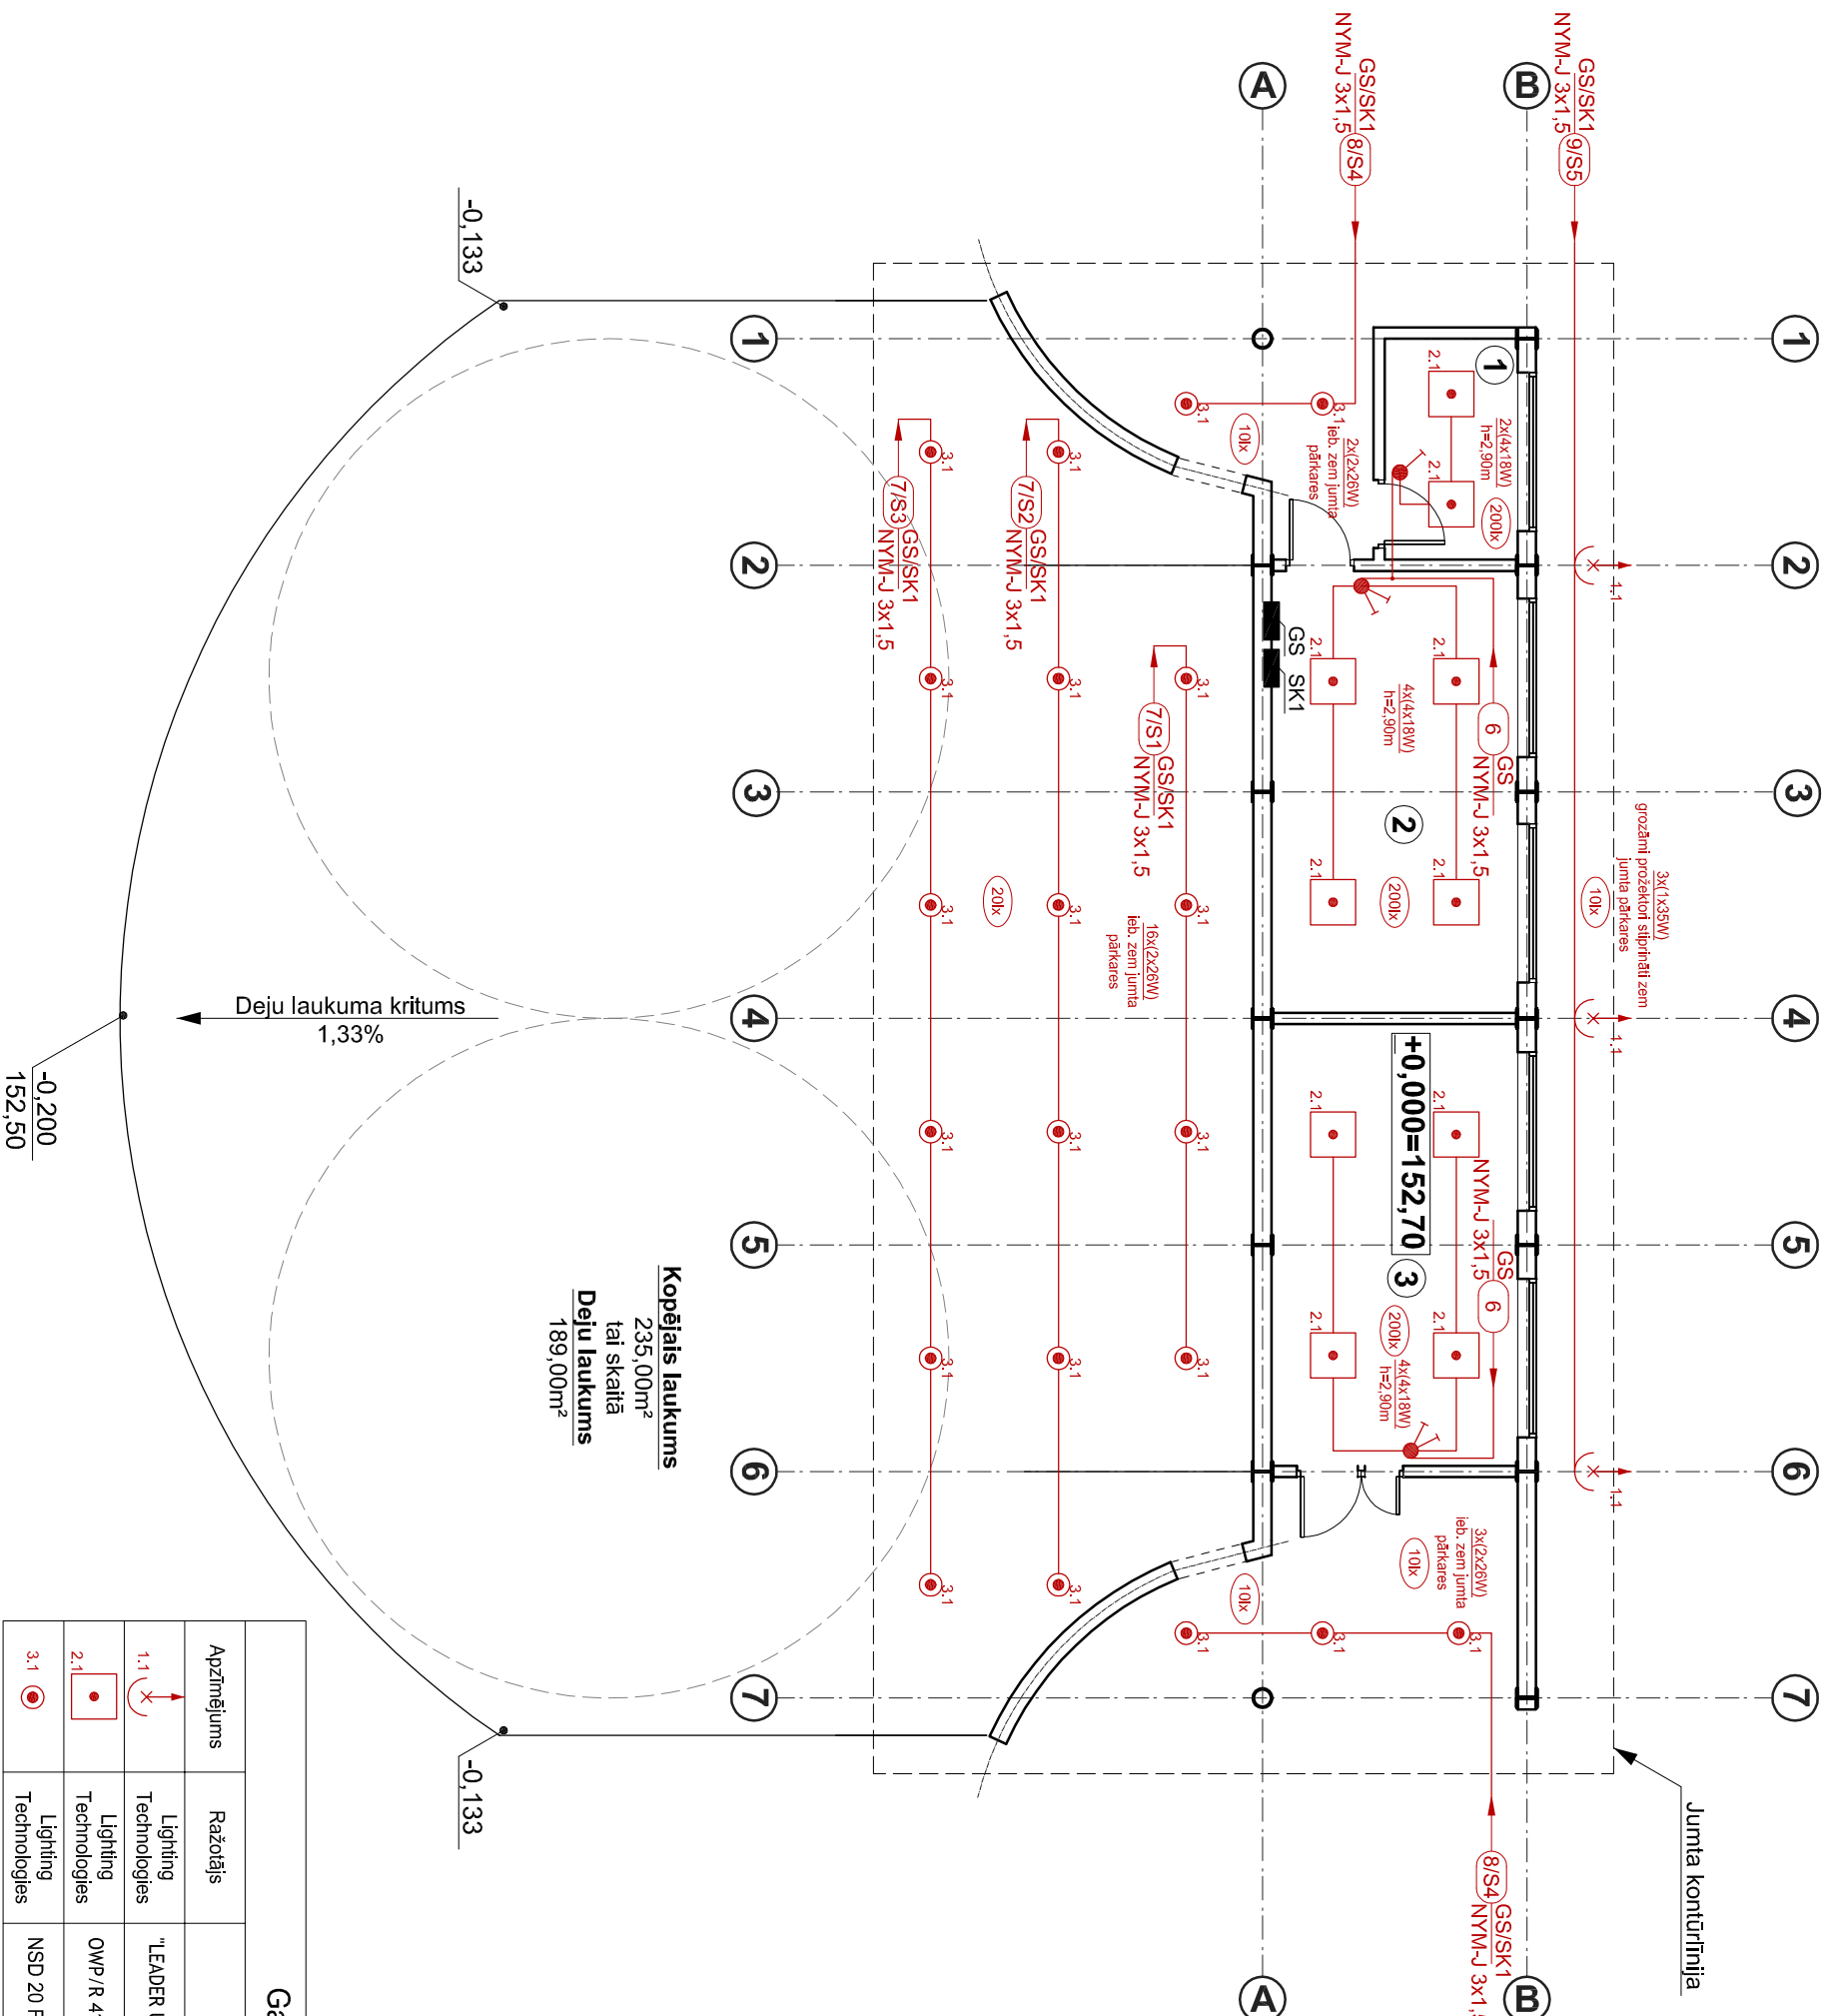

PIENĒMĒTIE APZĪMĒJUMI

- 
 Gaismeklis, iebūvējams, grieštu
- 
 Gaismeklis, iebūvējams, grieštu
- 
 Prožektors, vīrsapmetuma, grieštu
- 
 Slēdzis 230V, 10A, IP44, z/a
- 
 Dubultslēdzis 230V, 10A, IP44, z/a
- 
 Galvenā elektriskā sadalīne GS

Gaismekļu specifikācija		
Apzīmējums	Ražotājs	Gaismekļa tips
1.1 	Lighting Technologies	"LEADER UMS HG35", prožektors, vissapareģuma stiprinājums halog. sp. 1x35W, IP65
2.1 	Lighting Technologies	OWP/ R 418, iebūvēta griestu konstrukcijā, ar lum. sp. 4x18W, IP54/IP54
3.1 	Lighting Technologies	NSD 20 F226, iebūvēta griestu konstrukcijā, ar kompaktām lum. sp. 2x26W, IP65

Pasūtītājs: Rēzeknes novada pašvaldības Lendžu pagasta pārvalde.			Objekts: Bīvdabas estrādes kompleksa būvniecība Lendžu pagasta, Lendžu ciemā			Pasūtījums: Nr. 359-2013		
Adrese: Vīraudas iela 3, Lendži, Lendžu pag., Rēzeknes nov., LV-4625			Adrese:					
Pr. vad.								
Daļas vad.	A. Uļņķe							
Izstrādāja	A. Uļņķe							
Mērogs	1:100							
INV. Nr.								
Estrādes plāns ar apgaismojuma elektriskajiem tīkliem.								
						SIA "Arhitekta L. Šmita darbnīca"		
						Būvkomersanta reģistrācijas Nr. 2256-R		
						TP		
						Stacija		
						Lapas		
						EL-4		
						8		