
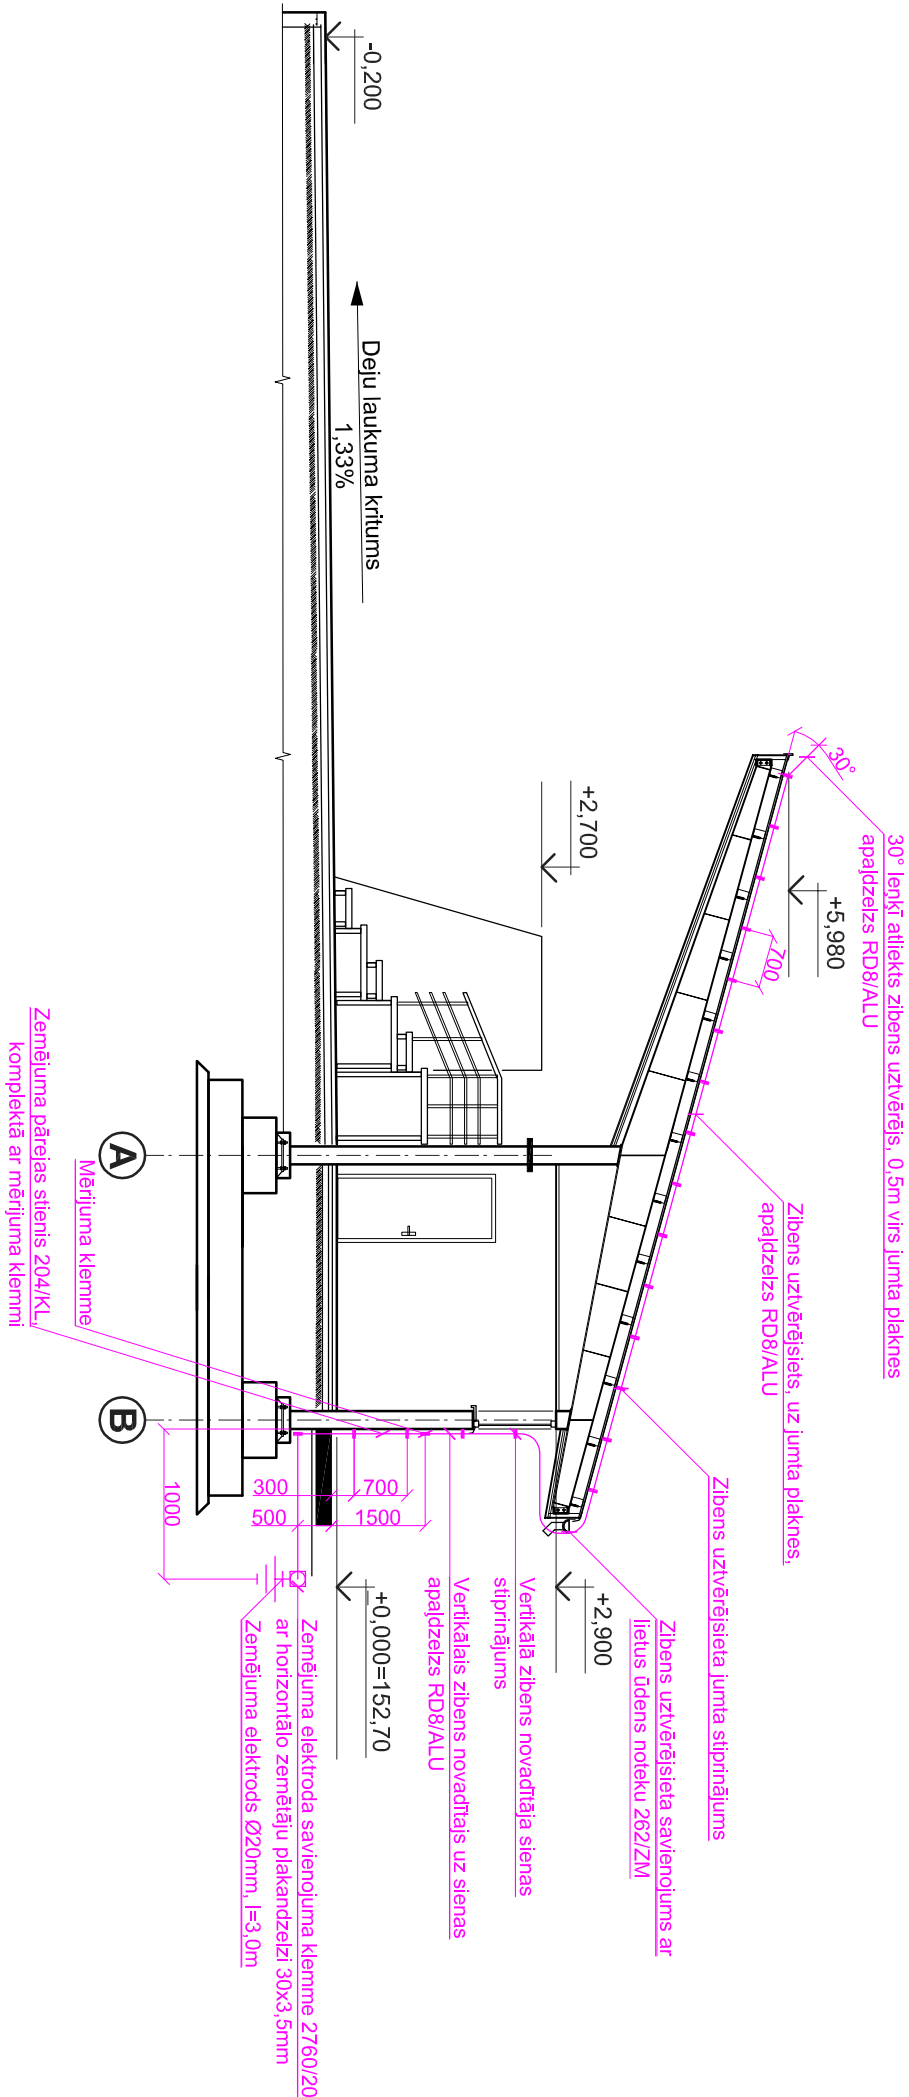


 

Pasūtītājs: Rēzeknes novada pašvaldības Lendžu pagasta pārvalde.				Objekts: Brīv dabas estrādes kompleksa būvniecība Lendžu pagasta, Lendžu ciemā				Pasūtījums: Nr. 359-2013			
Adrese: Vīraudas iela 3, Lendži, Lendžu pag., Rēzeknes nov., LV-4625				Adrese:				Stadija Lapa Lapas			
Pr. vad.				Lendžu pagasts, Lendžu ciems							
Daļas vad. A. Uļpke								TP			
IZSTRĀDĀJA A. Uļpke				Estrādes griezumā ar zemejuma un zibenssargsdzības tīkliem.				 SIA "Arhitekta L.Šmita darbnīca" Būvkomersanta reģistrācijas Nr. 2256-R			
Mērogs 1:100											
INV. Nr.											