

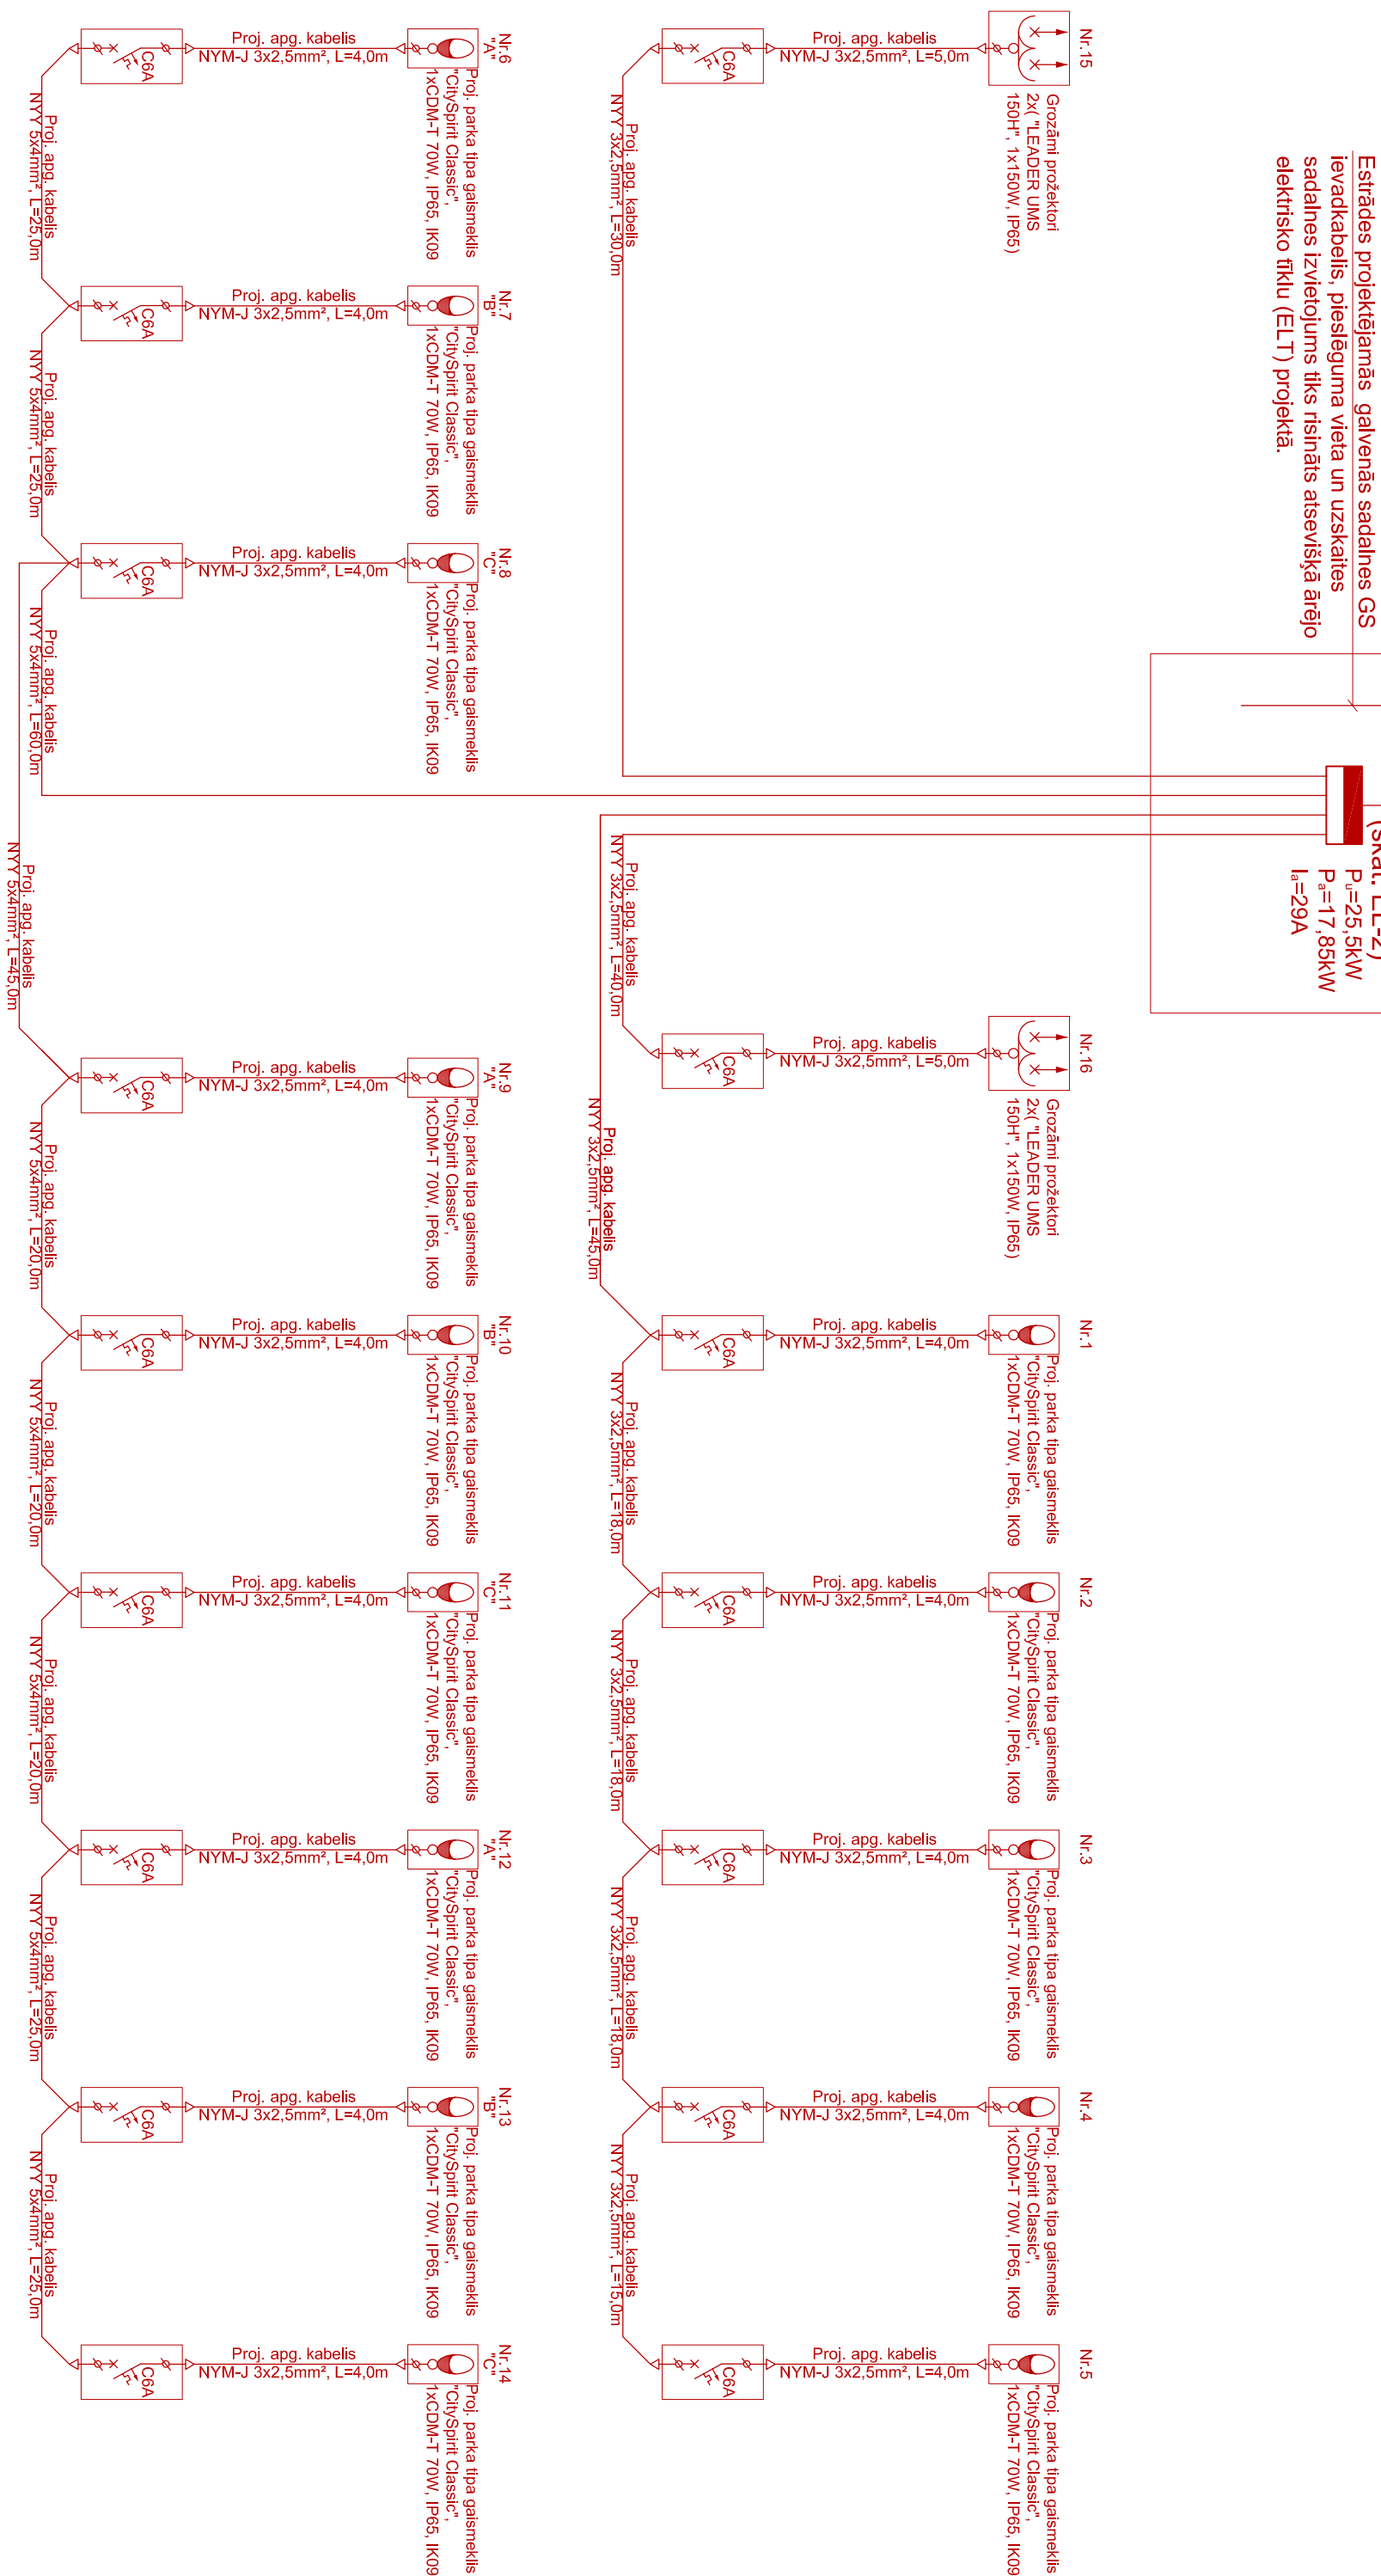
Projektējāmā sadalne GS
uzstādīta projektējāmās
estrādes telpā 2

Terit. apgaismojuma
elektriskie parametri:
$$U_n = 400/230V$$
 $P_u = 1,58 \text{ kW}$ $P_a = 1,58 \text{ kW}$ $I_a = 3A$

Projektējāmā
sadalne GS
(skat. Pl. 2)

$P_u = 25,5 \text{ kW}$

$P_a = 17,85 \text{ kW}$

 $I_a = 29A$ 

Pasūtītājs: Rēzeknes novada pašvaldības Lendžu pagasta pārvalde. Adrese: V. Valdemāra ielā 3, Lendžu, Lendžu pag., Rēzeknes nov., LV-4635		Objekts: Bīvfabas estrādes kompleksa būvniecība Lendžu pagastā, Lendžu ciemā Adrese: Lendžu pagasts, Lendžu ciems		Pasūtījums: Nr. 359-2013	
Pr. vad.				Stadija	Lapa Lapas
Daļas vad. A. Uplikte				TP	ELT-2 4
Izstrādāja A. Uplikte				 SIA "Architektu L. Šmita darbnīca." Būvkomersanta reģistrācijas Nr. 2256-R	
Mērogs b.m.					
VV/ Nr.					