


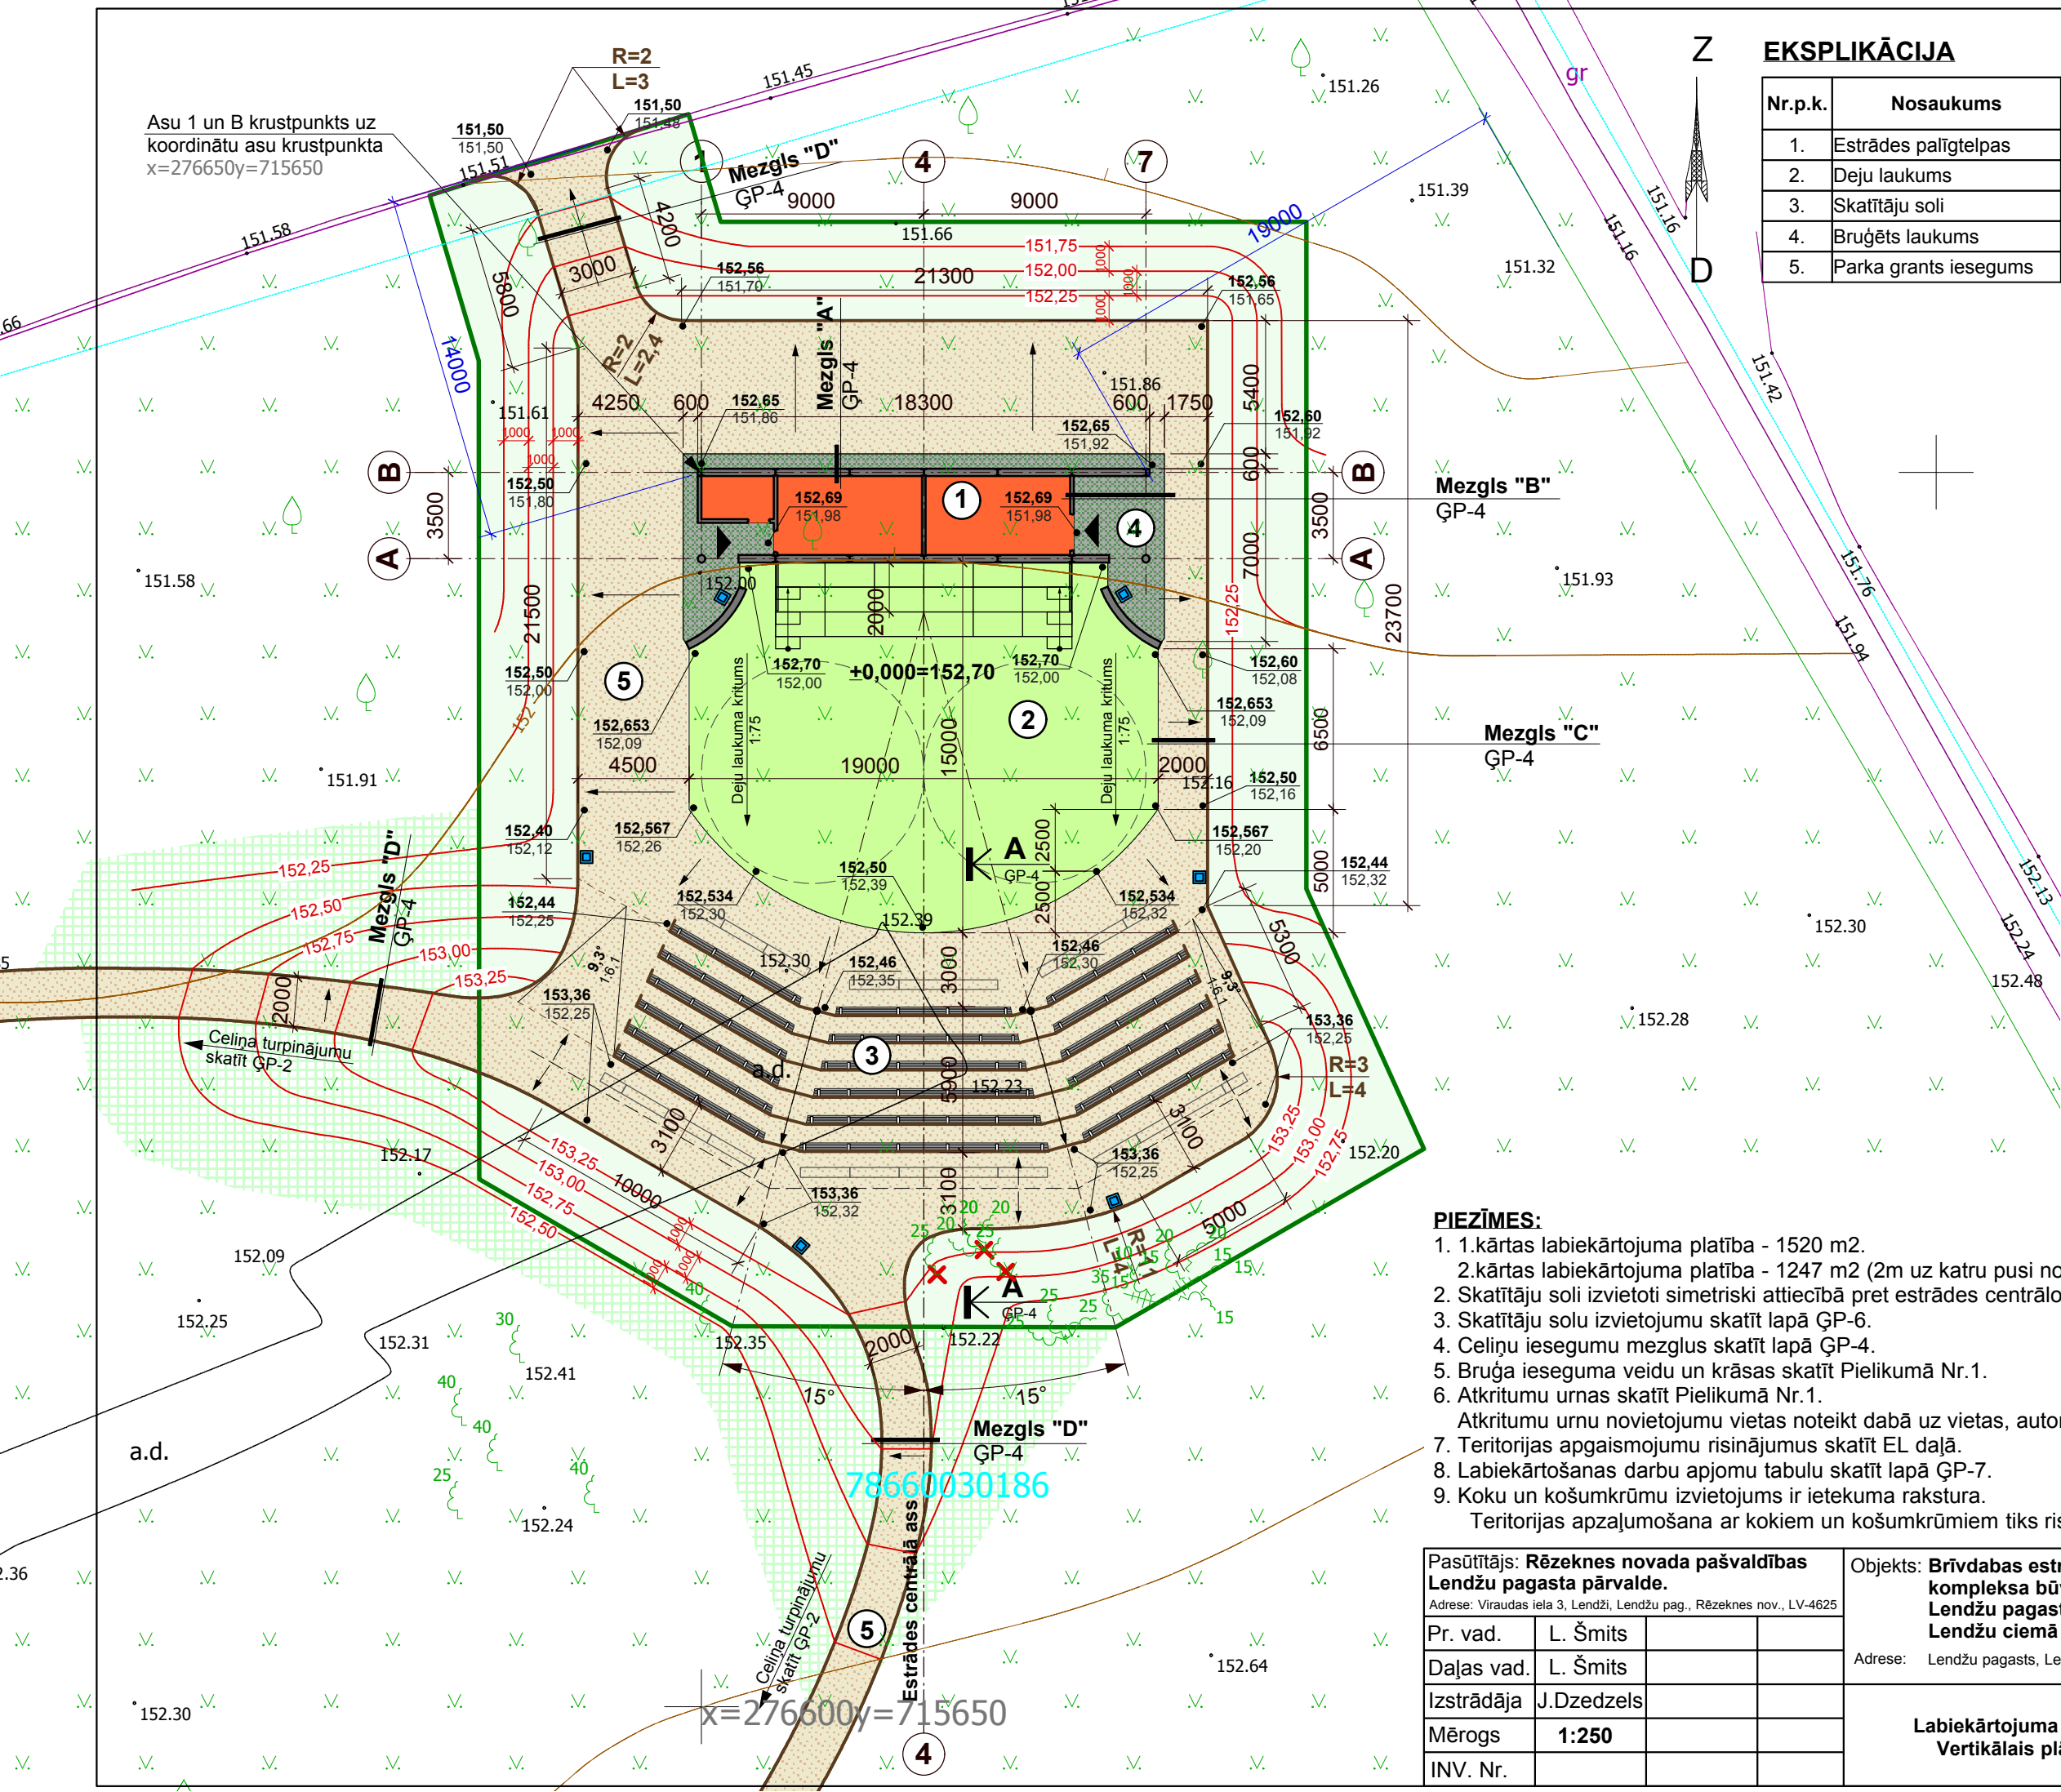

EKSPLIKĀCIJA

Nr.p.k.	Nosaukums
1.	Estrādes palīgtelpas
2.	Deju laukums
3.	Skatītāju soli
4.	Bruģēts laukums
5.	Parka grants iesegums

IZMANTOTIE APZĪMĒJUMI

Apzīmējums	Skaidrojums
	Estrādes palīgtelpas
	Estrādes deju laukums un koku podesti
	Bruģēts laukums
	Parka grants iesegums
	Zāliens 1.KĀRTA
	Zāliens 2.KĀRTA
	Betona apmale (R=rādiuss (m) / L=garums (m))
	Projektētā reljefa atzīme Esošā reljefa atzīme
	Rekomendējama vieta pārvietojamu solu rinadām
	Atkritumu urna
	Teritorijas labiekārtojuma 1.kārtas robeža
	Jaunā reljefa līnija ar augstuma atīmi
	Nocērtamais koks

78660030048
ESTRĀDES EKSPLIKĀCIJA

Nr.p.k.	Nosaukums	
1.	Sēdvietu skaits apmeklētājiem (sēdvietā 0,6m):	214 vietas
2.	Koristiem vietas (uz podestiem):	60 vietas
3.	Betonēts laukums	245m²
4.	Deju laukums	196m²

PIEZĪMES:

- 1.kārtas labiekārtojuma platība - 1520 m2.
 - 2.kārtas labiekārtojuma platība - 1247 m2 (2m uz katru pusi no celiņiem).
 - Skatītāju soli izvietoti simetriski attiecībā pret estrādes centrālo asi.
 - Skatītāju solu izvietojumu skatīt lapā ĢP-6.
 - Celiņu iesegumu mezģus skatīt lapā ĢP-4.
 - Bruģa ieseguma veidu un krāsas skatīt Pielikumā Nr.1.
 - Atkritumu urnas skatīt Pielikumā Nr.1.
 - Atkritumu urnu novietojumu vietas noteikt dabā uz vietas, autoruzraudzības ietvaros.
 - Teritorijas apgaismojumu risinājumus skatīt EL daļā.
 - Labiekārtošanas darbu apjomu tabulu skatīt lapā ĢP-7.
 - Koku un košumkrūmu izvietojums ir ietekuma rakstura.
- Teritorijas apzaļumošana ar kokiem un košumkrūmiem tiks risināta atsevišķā projektā.

Pasūtītājs: Rēzeknes novada pašvaldības Lendžu pagasta pārvalde. Adrese: Viraudas iela 3, Lendži, Lendžu pag., Rēzeknes nov., LV-4625			Objekts: Brīvdabas estrādes kompleksa būvniecība Lendžu pagasta, Lendžu ciemā Adrese: Lendžu pagasts, Lendžu ciems			Pasūtījums: Nr. 359-2013		
Pr. vad.	L. Šmits					Stadija	Lapa	Lapas
Daļas vad.	L. Šmits					TP	ĢP-3	
Izstrādāja	J.Dzedzels					 SIA "Arhitekta L.Šmita darbnīca" Būvkomersanta reģistrācijas Nr. 2256-R		
Mērogs	1:250							
INV. Nr.								