



GRIEZUMS A-A

M 1:50 (ĢP-2, ĢP-3)

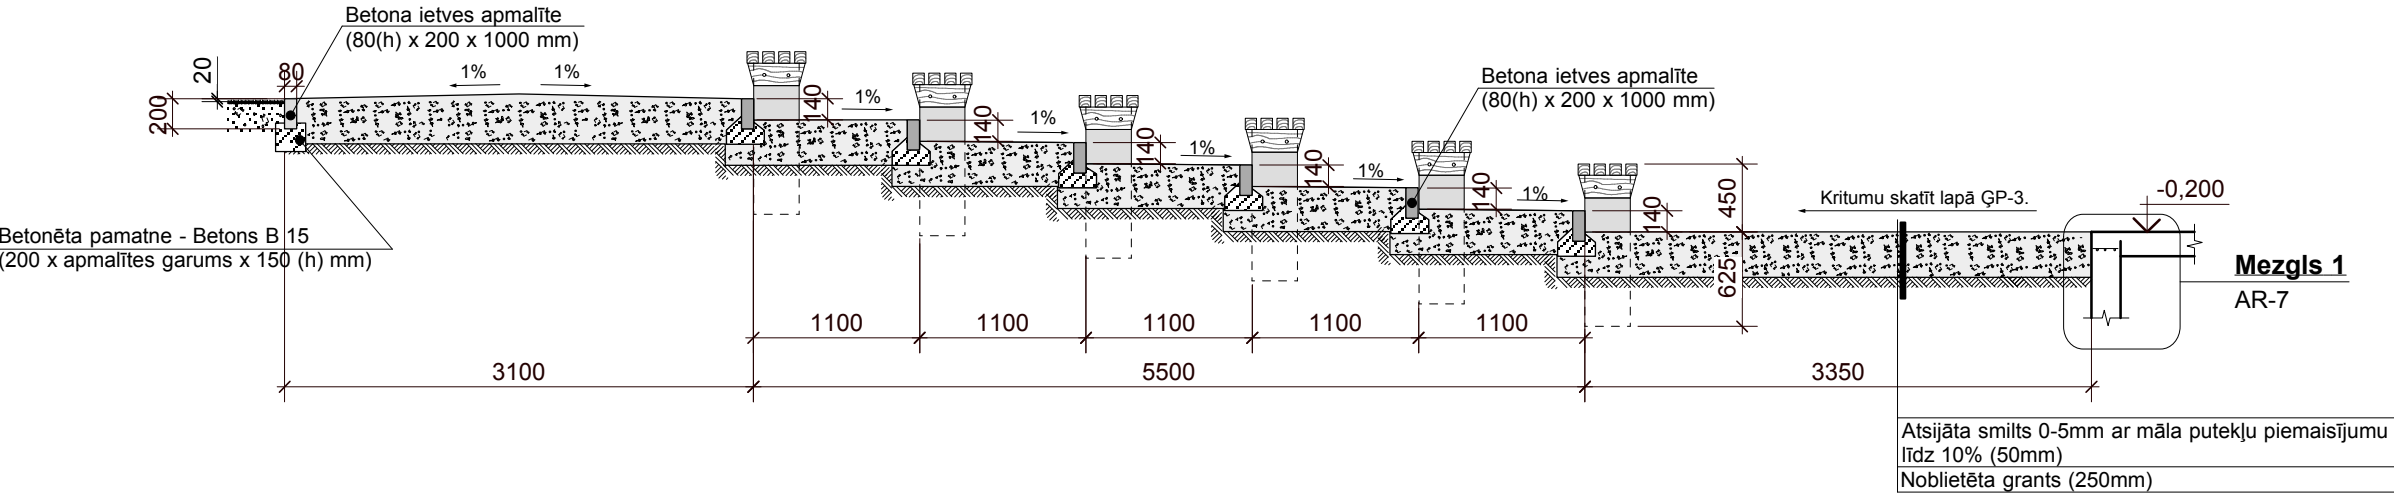


MEZGLS "A"

M 1:20 (ĢP-3)

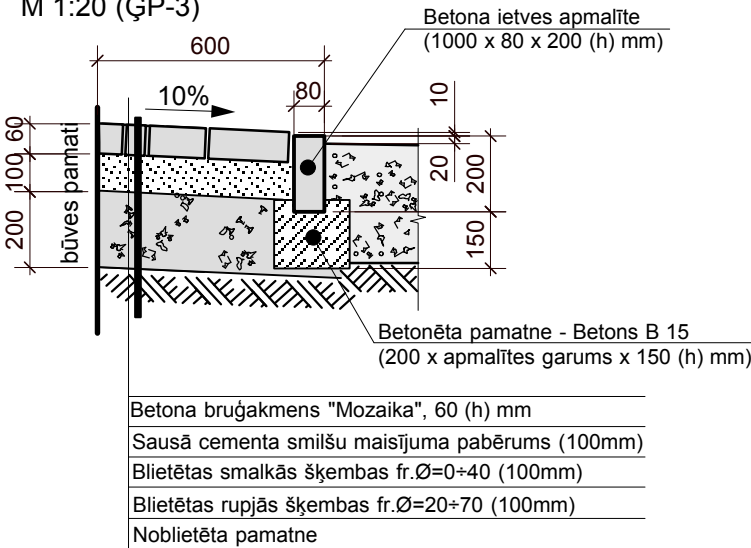


MEZGLS "B"

M 1:20 (ĢP-3)

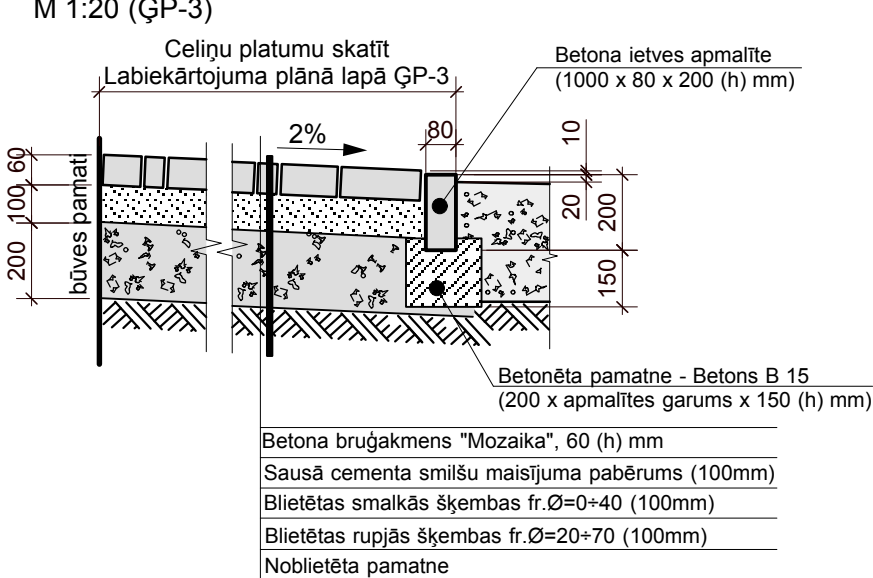


MEZGLS "C"

M 1:20

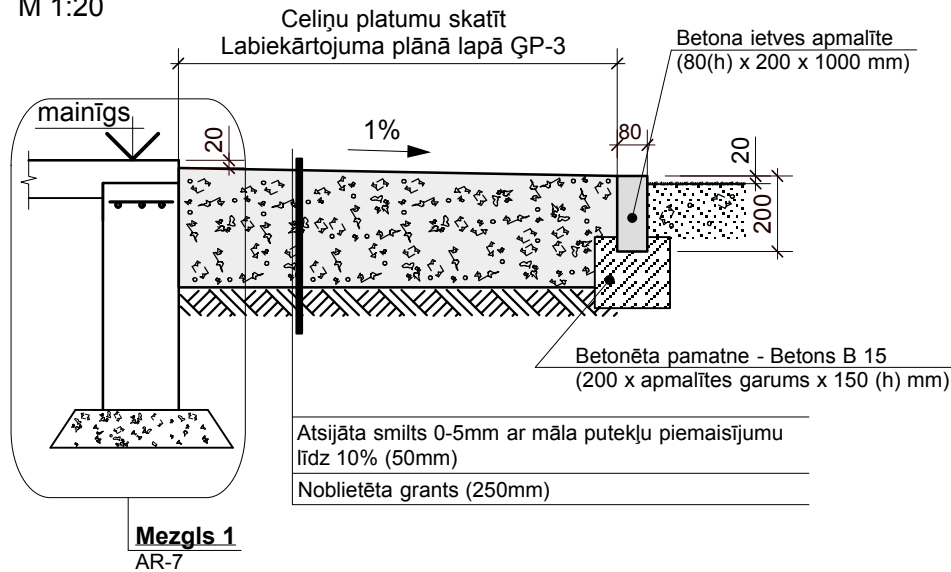

MEZGLS "D"

M 1:20

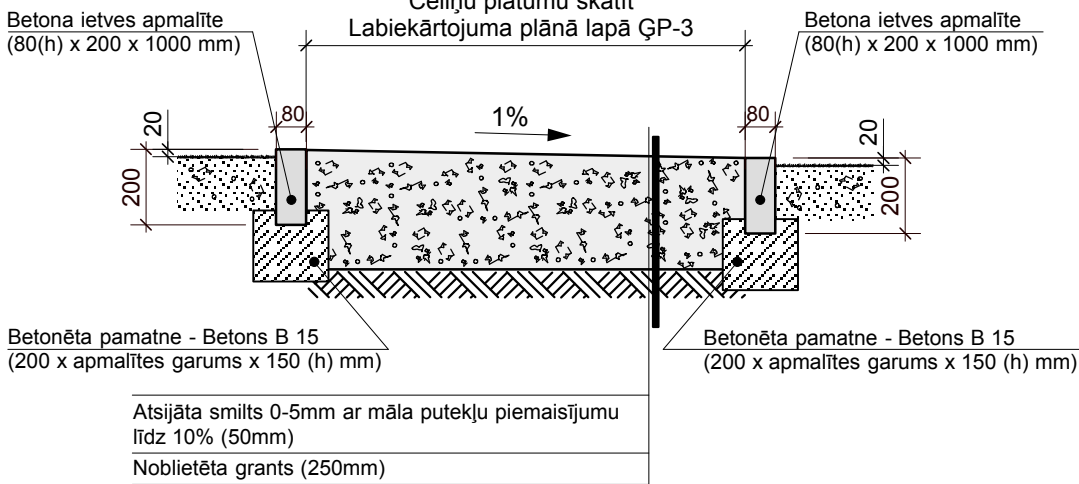

PIEZĪMES:

- Labiekārtošanas darbu apjomu tabulu skatīt lapā ĢP-7.
- Parka grants seguma celiņu laukumu skatīt lapās ĢP-2 un ĢP-3.
- Bruģa ieseguma laukumu skatīt lapā ĢP-3.

Pasūtītājs: Rēzeknes novada pašvaldības Lendžu pagasta pārvalde. Adrese: Viraudas iela 3, Lendži, Lendžu pag., Rēzeknes nov., LV-4625				Objekts: Brīvdabas estrādes kompleksa būvniecība Lendžu pagasta, Lendžu ciemā Adrese: Lendžu pagasts, Lendžu ciems			Pasūtījums: Nr. 359-2013		
Pr. vad.	L. Šmits			Griezums A-A. Celiņu mezgli: "A"; "B"; "C"; "D".	TP	SIA "Arhitekta L.Šmita darbnīca" Būvkomersanta reģistrācijas Nr. 2256-R	Stadija	Lapa	Lapas
Daļas vad.	L. Šmits						ĢP-4		
Izstrādāja	J.Dzedzels								
Mērogs	1:50 1:20								
INV. Nr.									