




M 1:20

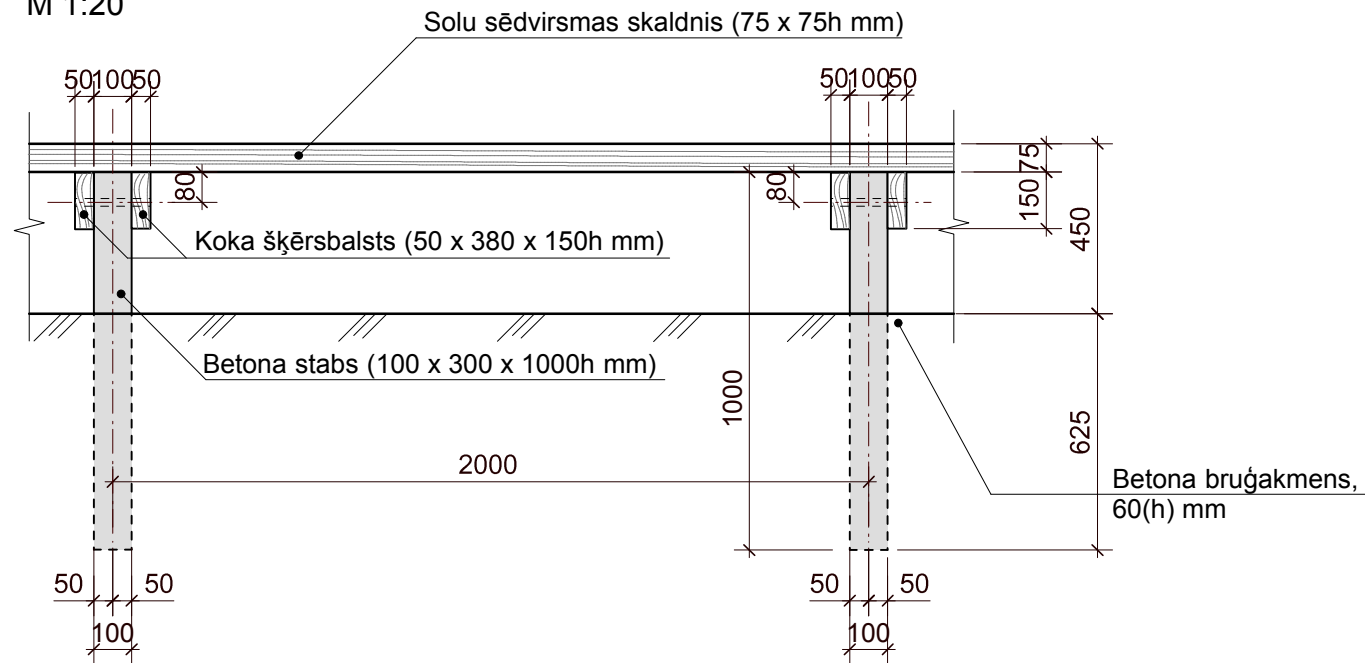


M 1:20

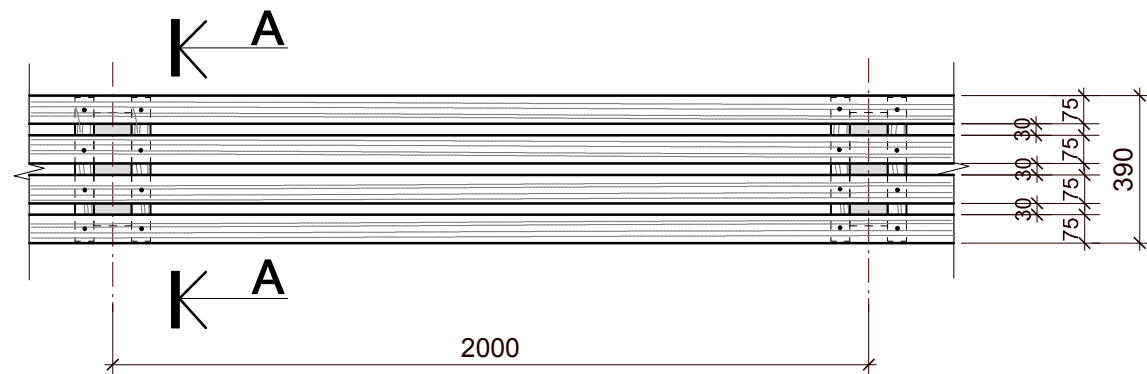

M 1:20

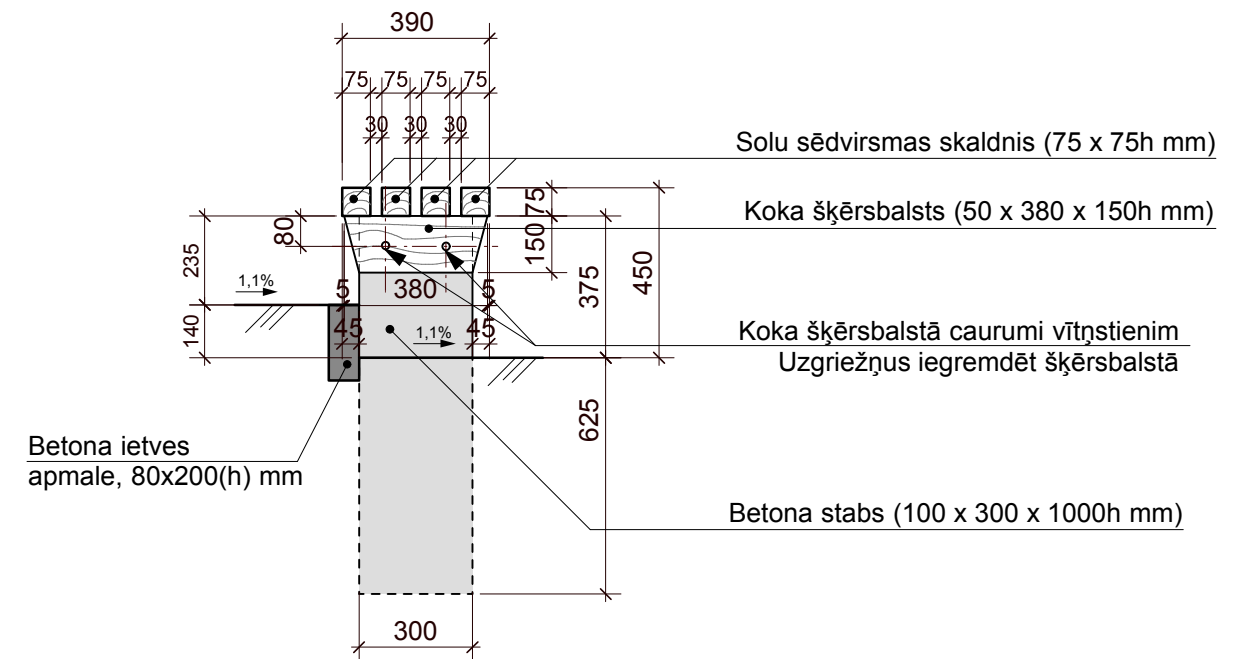

M 1:20

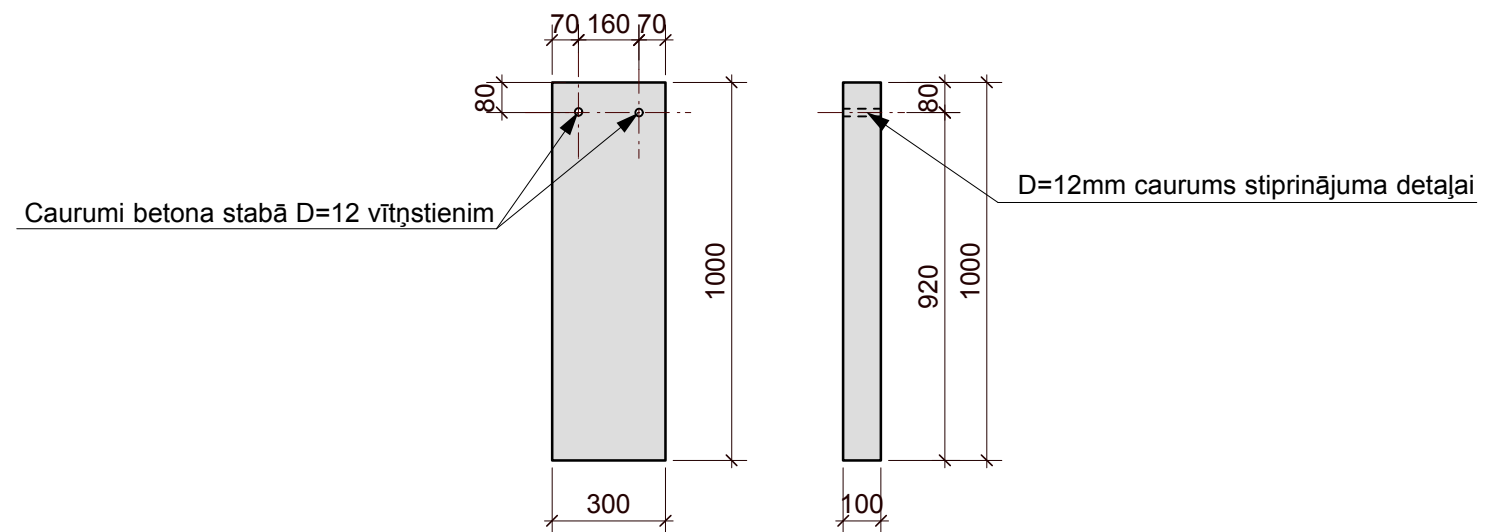

PIEZĪMES:

1. Skatītāju sēdvietas dalītas 3 sektoros. Kopējais skatītāju solu garums ir 128,4m.
Ja pieņem, ka skatītāju sēdvietā ir 0,6m, tad Lendžu brīvdabas estrādē ir 214 skatītāju sēdvietas.
2. Skatītāju solu izvietojumu skatīt lapā ĢP-6.
3. Visus norādījumus par solu koka detaļu apdari skatīt Paskaidrojumu rakstā. Solu koka detaļas krāsot ar Pinotex Ultra-teak (tīkkoks).
4. Betona stabus izgatavot sausā blīvētā betona tehnoloģijā ar tehnoloģijai atbilstošu virsmas kvalitātes un gluduma pakāpi. Izgatavošanai izmantot tonētu betonu ar 3% dzeltenā Bayer pigmenta piejaukumu. SIA "Pamats".
5. Koka sēdvirsmas skaldņus pie koka šķērsbalstiem stiprināt ar koka skrūvēm D=6mm, L=120mm.
Koka skrūves iegremdēt.

ESTRĀDES SOLU SPECIFIKĀCIJA

Nr.p.k.	Nosaukums	Izmērs (mm)	Skaits	Mērvien.	Piezīmes
1.	Solu sēdvirsmas skaldņi	75x75h	521	tek./m	Ēvelēt un krāsot
2.	Šķērsbalsti	50x380x150h	63 (176 gab.)	tek./m	Ēvelēt un krāsot
3.	Betona stabi	100x300x1000h	88	gab.	
4.	Vītņstienis	M12	22	tek./m	Griezt 200mm garumā
5.	Uzgrieznis	M12	352	gab.	legremdēts koka konstrukcijā
6.	Paplāksne	M12	352	gab.	

Pasūtītājs: Rēzeknes novada pašvaldības Lendžu pagasta pārvalde. Adrese: Viraudas iela 3, Lendži, Lendžu pag., Rēzeknes nov., LV-4625				Objekts: Brīvdabas estrādes kompleksa būvniecība Lendžu pagasta, Lendžu ciemā Adrese: Lendžu pagasts, Lendžu ciems	Pasūtījums: Nr. 359-2013		
Pr. vad.	L. Šmits				Stadija	Lapa	Lapas
Dajas vad.	L. Šmits			TP	GP-5		
Izstrādāja	J.Dzedzels						
Mērogs	1:20						
INV. Nr.				Skatītāju soli, materiālu specifikācija.		SIA "Arhitekta L.Šmita darbnīca" Būvkomersanta reģistrācijas Nr. 2256-R	