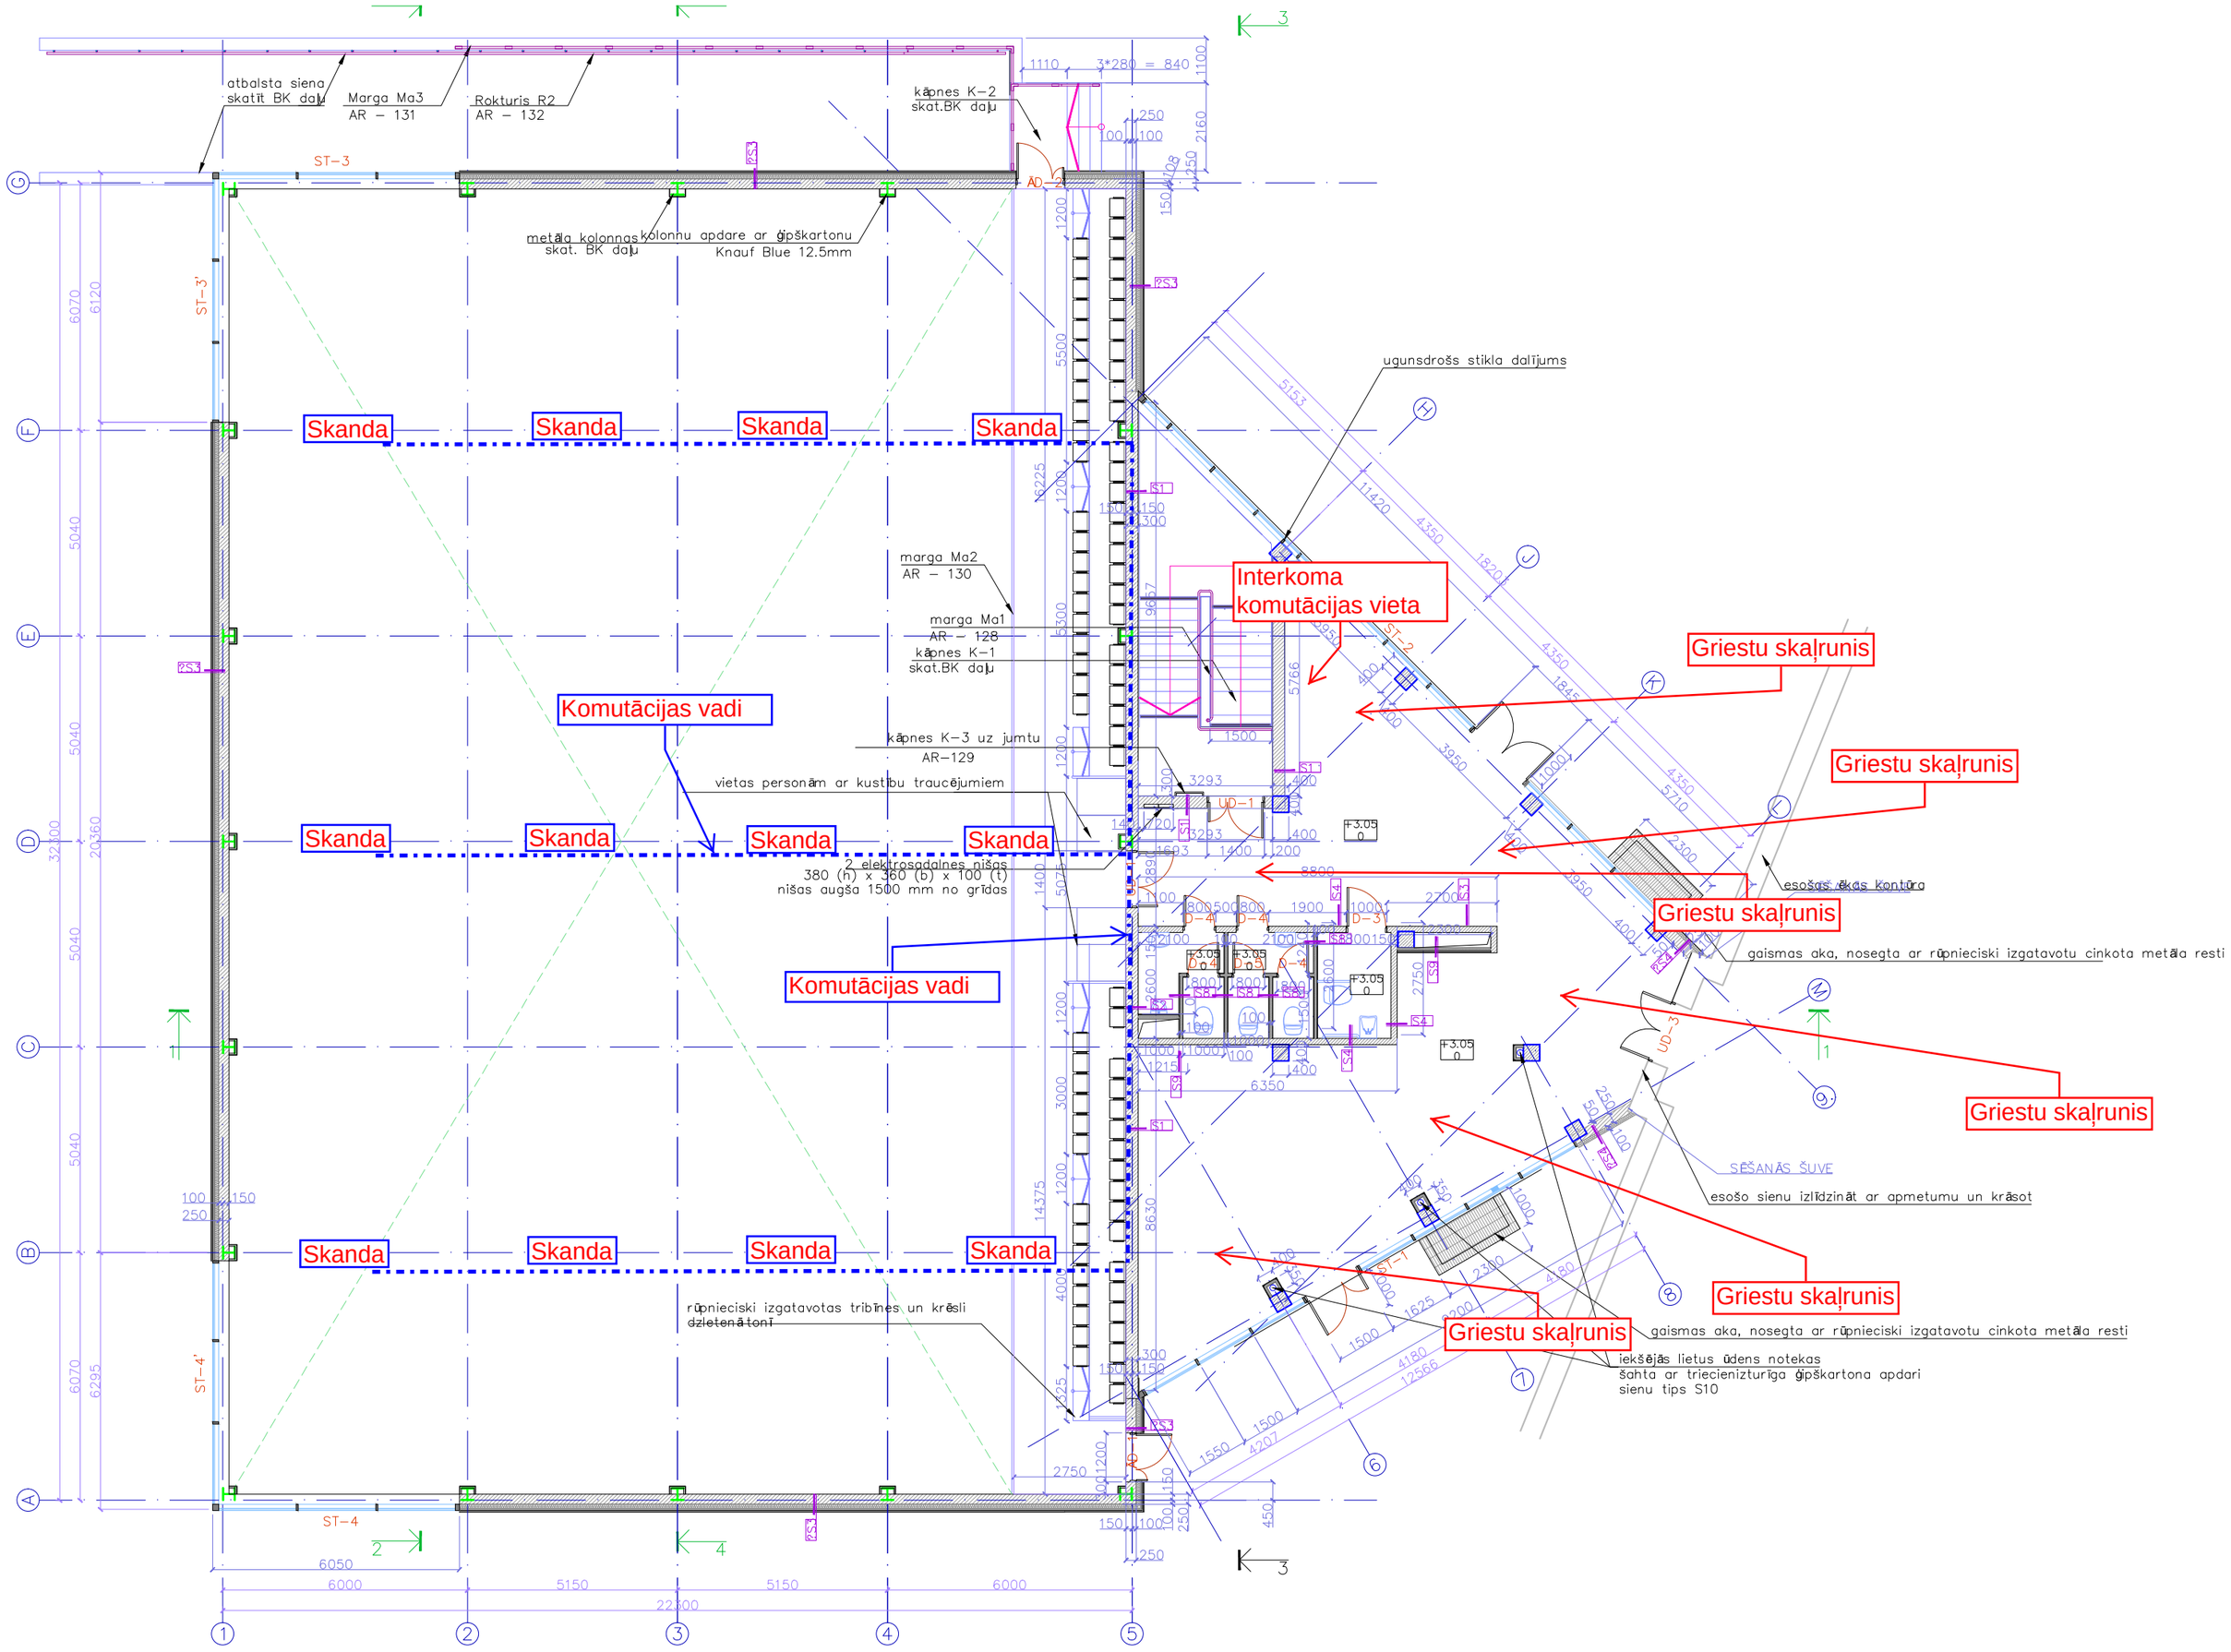
atbalsta siena
skatīt BK daļu
Marga Ma3
AR – 131
Rokturis R2
AR – 132
kāpnes K–2
skat.BK daļu
ST–3
metāla kolonnas
skat. BK daļu
kolonnu apdare ar ģipskartonu
Knauf Blue 12.5mm
ugunsdrošs stikla dalījums
Skanda
Interkoma
komutācijas vieta
Griestu skaļrunis
marga Ma2
AR – 130
marga Ma1
AR – 128
kāpnes K–1
skat.BK daļu
Komutācijas vadi
kāpnes K–3 uz jumtu
AR–129
vietas personām ar kustību traucējumiem
2 elektrosadalnes nišas
380 (h) x 360 (b) x 100 (t)
nišas augša 1500 mm no grīdas
esošas ēkas kontūra
gaismas aka, nosegta ar rūpnieciski izgatavotu cinkota metāla resti
SĒŠANĀS ŠUVE
esošo sienu izlīdzināt ar apmetumu un krāsot
rūpnieciski izgatavotas tribīnes un krēsli
dzletenātonī
iekšējās lietus ūdens notekas
šahta ar triecienizturīga ģipskartona apdari
sienu tips S10
ST–4
ST–4'
6050
6000
5150
5150
6000
22300