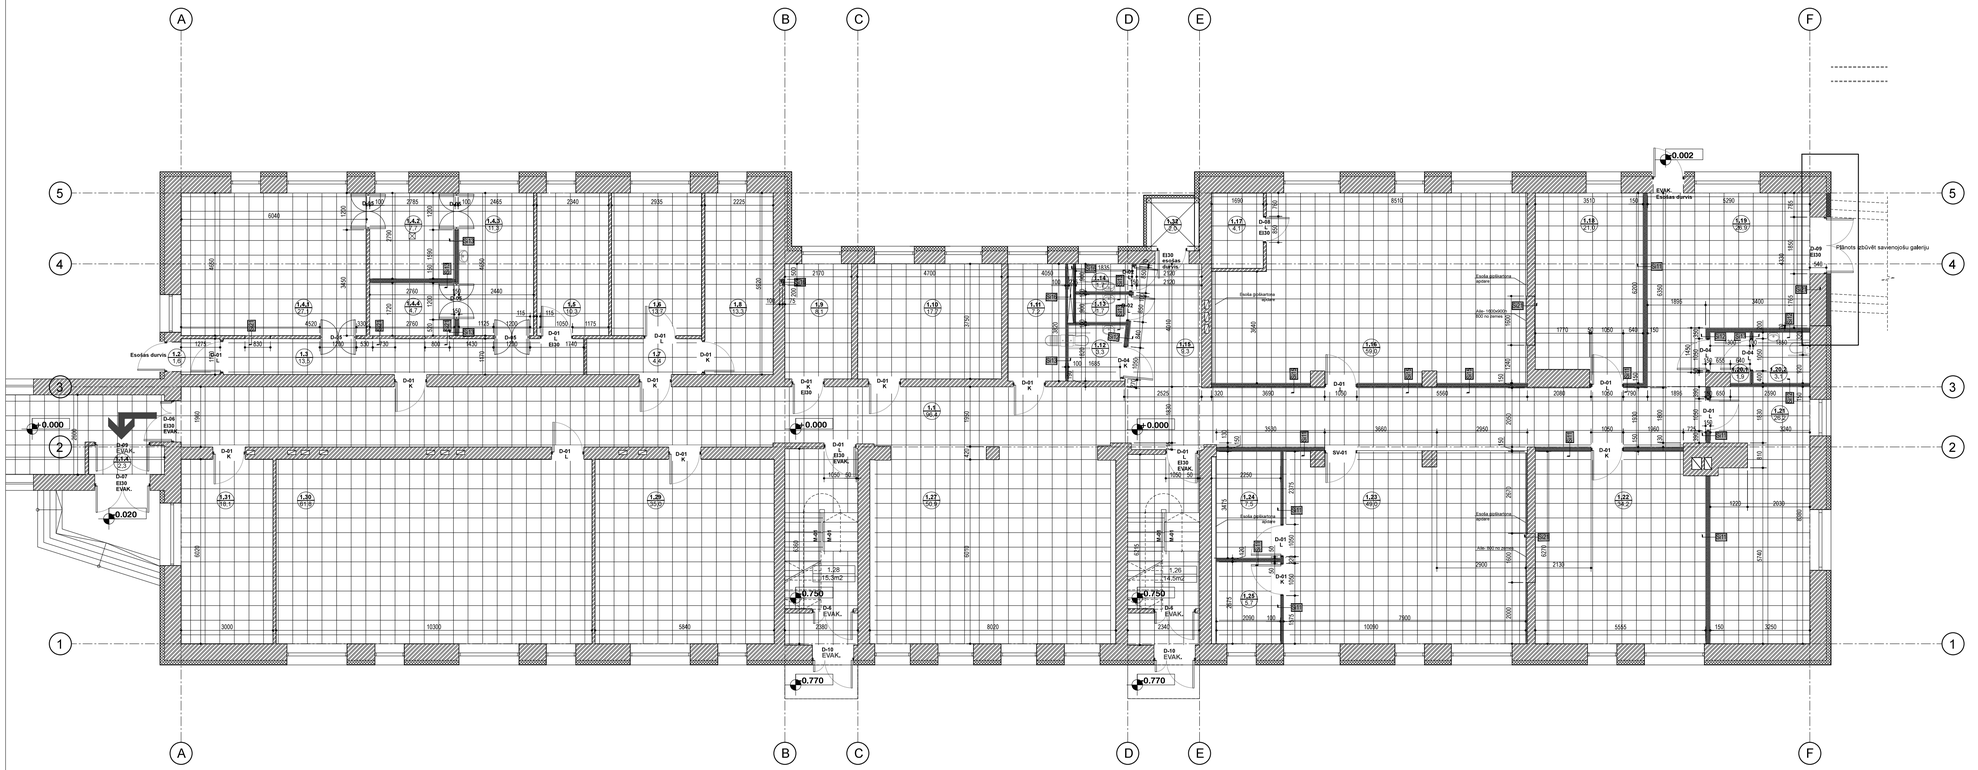

1. STĀVA TELPU EKSPLIKĀCIJA

Nr.	NOSAUKUMS	TELPAS PLATĪBA (m2)
1.1	Gaitenis	96,4
1.2	Vējtveris	1,6
1.3	Gaitenis	13,5
1.4.1	Šķirošanas un gludināšanas cehs	27,1
1.4.2	Mazgāšanas cehs	7,7
1.4.3	Netīrās veļas pieņemšanas un šķirošanas punkts	11,3
1.4.4	Telpa veļas īslaicīgai glabāšanai	4,7
1.5	Ventkamera	10,3
1.6	Palīgtelpa/Noliktava	13,7
1.7	Gaitenis	4,4
1.8	Arhīvs	13,3
1.9	Elektro telpa	8,1
1.10	Remontdarbnīca	17,7
1.11	Apkopēja inventāra telpa	7,2
1.12	WC invalīdiem	3,3
1.13	WC zēniem	1,7
1.14	WC meitenēm	1,7
1.15	Priekštelpa	9,3
1.16	Rotkaļu telpa	59,0
1.17	Lifta nīša	4,1
1.18	Uzņēmējdarbības - izglītības klase	21,0
1.19	Foajē	26,9
1.20.1	WC invalīdiem priekštelpa	1,9
1.20.2	WC invalīdiem	3,1
1.21	Uzņēmējdarbības - izglītības klase / Auto modelisms	26,2
1.22	Uzņēmējdarbības - izglītības klase	34,2
1.23	Rotkaļu izstāžu galerija	49,5
1.24	Servera telpa	7,5
1.25	Siltummezgls	5,7
1.26	Kāpnes	14,5
1.27	Atpūtas telpa	50,9
1.28	Kāpnes	15,3
1.29	Mākslas kabinets	35,0
1.30	Mākslas kabinets	61,8
1.31	Tehnisko darbinieku atpūtas telpa	18,1
1.32	Lifta šahta	2,0
	1.STĀVS KOPĀ:	689,7
	VISI STĀVI KOPĀ:	2640,7
	VISI STĀVI KOPĀ, IESKAITOT GALERIJU:	2689,9

PIEŅEMTIE APZĪMĒJUMI

Apzīmējums plānā	Skaidrojums
	Esoša mūra ārsiena akmens vates siltinājums
	Esoša mūra starpsiena
	Demontējama siena
	Demontējamas flīzes
	Aizmūrējama aila
	Projektēta ģipškartona siena
	Demontējama grīda; Projektēts betona klons, flīžu klājs
	Demontējams grīdas virsējais klājs; Esoši dēļi, slīpēti, krāsoti
	Esoši dēļi, slīpēti, krāsoti (bez apzīmējuma)
	Demontējami esošie iekārtie griesti. Projektēti ģipškartona griesti. Ģipškartona griestu attālums no pārseguma apakšas - max 80mm.
	Špaktelēti, krāsoti esošie griesti
	Projektēti ģipškartona griesti. Ģipškartona griestu attālums no pārseguma apakšas - 300mm.
	Projektēti ģipškartona griesti. Ģipškartona griestu attālums no pārseguma apakšas - max 80mm. (bez apzīmējuma)
1.15 / 20.37	Telpas Nr, plānā Platība kvadrātmetros
	Sienas tips
	Traps grīdā bez un ar grīdas slīpumu

MALTAS 2.VIDUSSKOLAS ĒKAS KORPUSA VIENKĀRŠOTĀ REKONSTRUKCIJA.
MALTAS 1. VIDUSSKOLAS UN 2. VIDUSSKOLAS KOPĒJĀS INFRASTRUKTŪRAS REKONSTRUKCIJA.
JAUNBŪVE.

Sporta ielā 5, Skolas ielā 5, Maltā, Maltas pagastā, Rēzeknes novadā.

pasūtījuma, arhīva Nr. 2013 02

SIA SAALS, Hospitāļu iela 34-21, Rīga, LV1013, Latvija
Tāl.:+37126676165, Epasts: info@saals.lv

saals

RĒZEKNES NOVADA PAŠVALDĪBA
pasūtītājs

PGA	RASA KALNIŅA	
arhitekts	MĀRIS KRŪMIŅŠ	

rasējums: **1.STĀVA SIENU UN GRĪDU PLĀNS ĒKA Nr. 2**

AR

lapas

Kad. nr. 78700030590,78700030589

mērogs

lapa AR-PL-07

stadija TP 1/100

fails analogs lapas nosaukumam 23.08.2013.

PIEZĪMES:
1.VISUS IZMĒRUS PRECIZĒT UZ VIETAS.
2.MĒRĪT DOTI MILIMETROS, AUGSTUMA ATZĪMES- METROS.
3. PAR NOSACĪTO AUGSTUMA ATZĪMI ±0.000 PIEŅEMTA 1.STĀVA TĪRĀS GRĪDAS ATZĪME.
KAS ATBILST ABSOLŪTAJAI AUGSTUMA ATZĪMEI +152.40.
4. PLĀNĀ GRIEZTĪ +1.60M AUGSTUMĀ NO TĪRĀS GRĪDAS LĪMEŅA.
5. ESOŠO SIENU BIEZUMI NOTEIKTI PROJEKTA TEHNISKĀS APSEKOŠANAS ATZINUMĀ, KONSTRUKCIJU TIPUS SKATĪT LAPĀS AR-DT-01 LĪDZ AR-DT-03.
7. DURVJU SPECIFIKĀCIJU UN STIKLOTO, BĪDĀMO, DUŠU SIENU SPECIFIKĀCIJU SKATĪT LAPĀS NR. AR-SP-01 LĪDZ AR-SP-10.
8.MARŠU SPECIFIKĀCIJU SKATĪT LAPĀ AR-SP-11.
9. VISAS IZMAIŅAS VAIRĀKPĒS NO PROJEKTA SASKAŅOT AR ARHITEKTU.