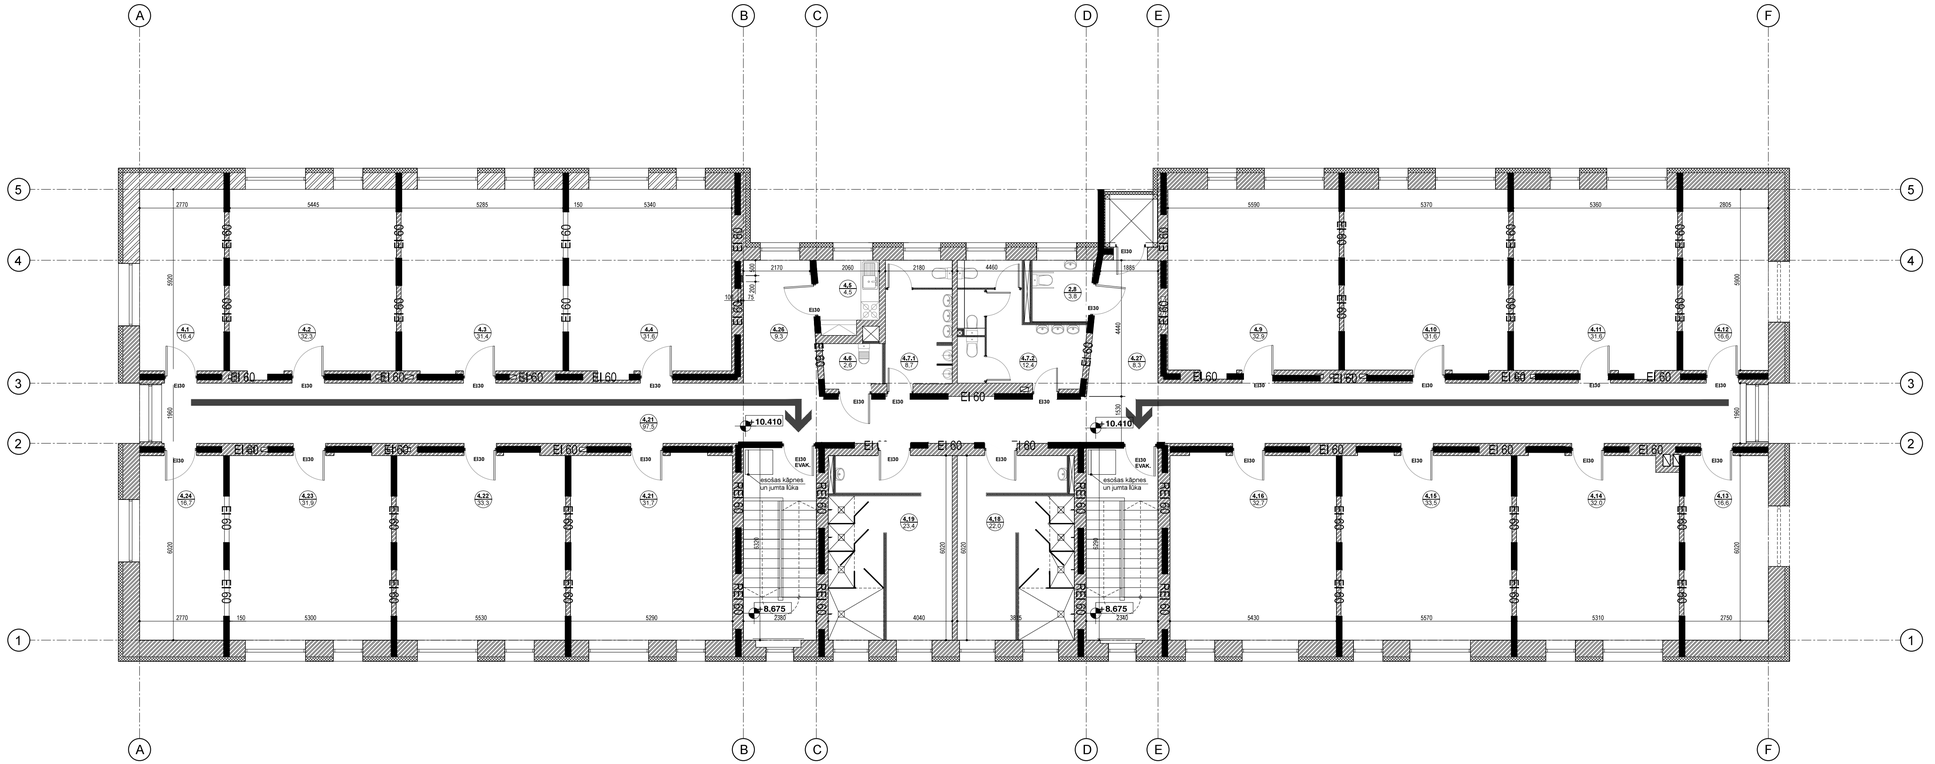

4. STĀVA TELPU EKSPLIKĀCIJA

Nr.	NOSAUKUMS	TELPAS PLATĪBA (m2)
4.1	Kopmītnes istaba ciļv. ar kust. tr.	16,4
4.2	Kopmītnes istaba	32,3
4.3	Kopmītnes istaba	31,4
4.4	Kopmītnes istaba	31,6
4.5	Virtuve	4,5
4.6	Apkopēja inventāra telpa	2,6
4.7.1	WC zēniem	8,7
4.7.2	WC meitenēm	12,4
4.8	WC invalīdu	3,8
4.9	Kopmītnes istaba	32,9
4.10	Kopmītnes istaba	31,6
4.11	Kopmītnes istaba	31,6
4.12	Kopmītnes istaba	16,6
4.13	Kopmītnes istaba	16,6
4.14	Kopmītnes istaba	32,0
4.15	Kopmītnes istaba	33,5
4.16	Kopmītnes istaba	32,7
4.17	Kāpnes	
4.18	Dušas telpa	22,0
4.19	Dušas telpa	23,4
4.20	Kāpnes	
4.21	Internāta mācību telpa	31,7
4.22	Kopmītnes istaba	33,3
4.23	Kopmītnes istaba	31,9
4.24	Kopmītnes istaba	16,7
4.25	Gaitenis	97,5
4.26	Priekštelpa	9,3
4.27	Priekštelpa	8,3
	KOPĀ	645,3

PIEŅEMTIE APZĪMĒJUMI

Apzīmējums plānā	Skaidrojums
	Esoša mūra ārsiena akmens vates siltinājums
	Esoša mūra starpsiena
	Demontējama siena
	Demontējamas flīzes
	Aizmūrējama aila
	Projektēta ģipškartona siena
	Demontējama grīda; Projektēts betona klons, flīžu klājs
	Demontējams grīdas virsējais klājs; Esoši dēļi, slīpēti, krāsoti
	Esoši dēļi, slīpēti, krāsoti (bez apzīmējum)
	Demontējami esošie iekārtie griesti. Projektēti ģipškartona griesti. Ģipškartona griestu attālums no pārseguma apakšas - max 80mm.
	Špaktelēti, krāsoti esošie griesti
	Projektēti ģipškartona griesti. Ģipškartona griestu attālums no pārseguma apakšas - 300mm.
	Projektēti ģipškartona griesti. Ģipškartona griestu attālums no pārseguma apakšas - max 80mm. (bez apzīmējuma)
4.18 / 22,0	Telpas Nr, plānā Platība kvadrātmetros
	Sienas tips
	Traps grīdā bez un ar grīdas slīpumu

PIEZĪMES:
1.VISUS IZMĒRUS PRECIZĒT UZ VIETAS.
2.MĒRĪTI DOTI MILIMETROS, AUGSTUMA ATZĪMES- METROS.
3. PAR NOSACĪTO AUGSTUMA ATZĪMI ±0.000 PIEŅEMTA 1.STĀVA TĪRĀS GRĪDAS ATZĪME, KAS ATBILST ABSOLŪTAJAI AUGSTUMA ATZĪMEI +152.40.
4. PLĀNĀ GRIEZTĀ +1.60M AUGSTUMĀ NO TĪRĀS GRĪDAS LĪMEŅA.
5. ESOŠO SIENU BIEZUMI NOTEIKTI PROJEKTA TEHNISKĀS APSEKOŠANAS ATZINUMĀ.
KONSTRUKCIJU TIPUS SKATĪT LAPĀS AR-KOTVI LŪDZ AR-KOTV3.
7. DURVJU SPECIFIKĀCIJU UN STIKLOTO, BĒDĀMO, DUŠU SIENU SPECIFIKĀCIJU SKATĪT LAPĀS NR. AR-SP-01 LŪDZ AR-SP-10.
8.MARGU SPECIFIKĀCIJU SKATĪT LAPĀ AR-SP-11.
9. VISAS IZMAIŅAS VAI ATKĀPES NO PROJEKTA SASKAŅOT AR ARHITEKTU.

MALTAS 2.VIDUSSKOLAS ĒKAS KORPUSA VIENKĀRŠOTĀ REKONSTRUKCIJA.
MALTAS 1. VIDUSSKOLAS UN 2. VIDUSSKOLAS KOPĒJĀS INFRASTRUKTŪRAS REKONSTRUKCIJA. JAUNBŪVE.

Sporta ielā 5, Skolas ielā 5, Maltā, Maltas pagastā, Rēzeknes novadā.

pasūtījuma, arhīva Nr.	2013 02

SIA SAALS, Hospitāļu iela 34-21, Rīga, LV1013, Latvija
Tālr.:+37126367545, Epasts: info@saals.lv

RĒZEKNES NOVADA PAŠVALDĪBA
pasūtītājs

PGA	RASA KALNIŅA
Ugdr.Spec.	VILNIS PUĻĶIS

rasējums	4.STĀVA UGUNSDROŠĪBAS RISINĀJUMI ĒKA Nr. 2
Kad. nr. 78700030590,78700030589	
lapa	AR-PL-20
fails	analogs lapas nosaukumam

AR
lapas
mērogs
stadija TP
1/100
23.08.2013.