



AILU PAPLATINĀŠANAS SHĒMA PLĀNĀ

M 1/50

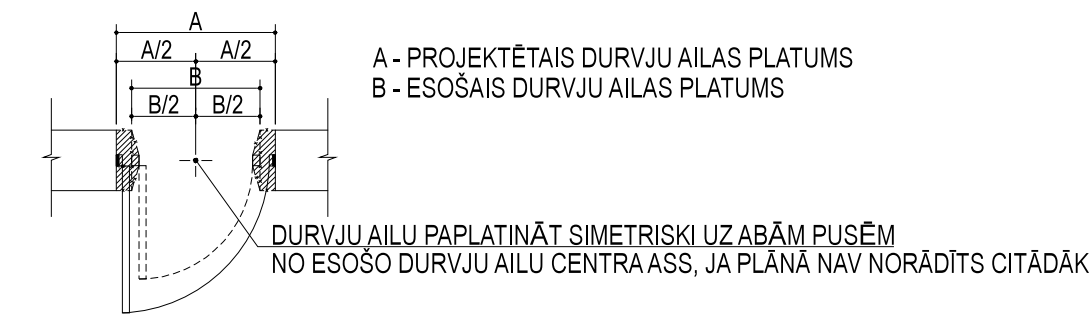

DURVJU KĀRBAS UN APLODAS STIPRINĀŠANAS SHĒMA

M 1/10

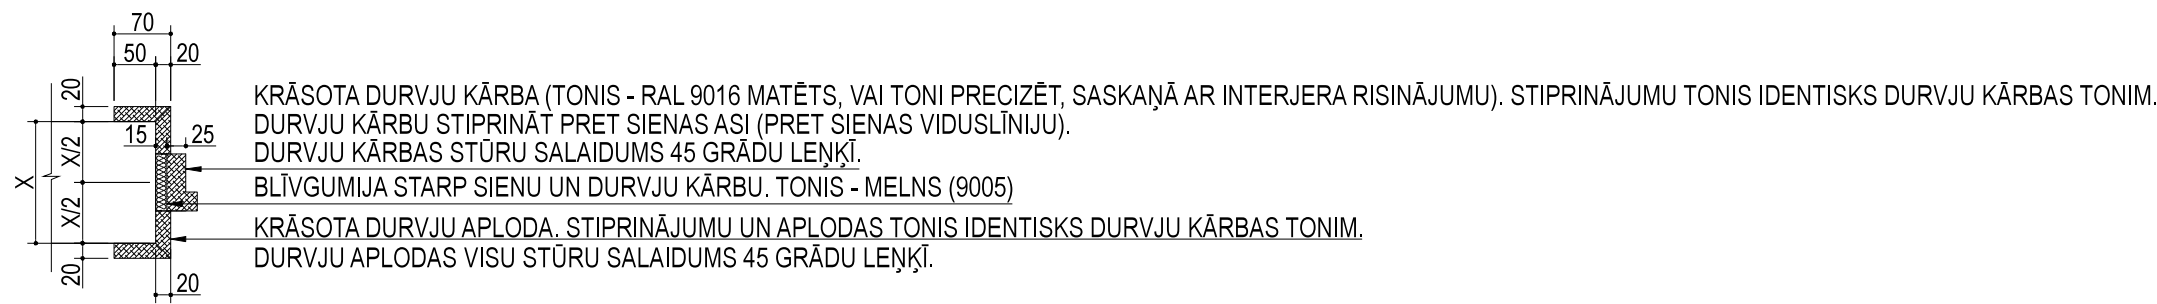

DURVJU TIPI PLĀNĀ

M 1/50

D-01		D-04		D-07	
D-02		D-05		D-08	
D-03		D-06 D-10		D-09	

PIEZĪMES:
1. MĒRI DOTI MILIMETROS, AUGSTUMA ATZĪMES- METROS.
2. PAR NOSACĪTO AUGSTUMA ATZĪMI ±0,000 PIEŅEMTA 1.STĀVA TĪRĀS GRĪDAS ATZĪME, KAS ATBILST ABSOLŪTAJAI AUGSTUMA ATZĪMEI +152,40
3. PLĀNI GRIEZTI +1,60M AUGSTUMĀ NO TĪRĀS GRĪDAS LĪMEŅA.
4. VISAS IZMAIŅAS VAI ATKĀPES NO PROJEKTA SASKAŅOT AR PASŪTĪTĀJU.
5.IZMĒRUS PRECIZĒT DABĀ.
6.IZVĒLETO FURNITŪRU SASKAŅOT AR PASŪTĪTĀJU.
7.VEICOT BŪVDARBUS IEVĒROT VISU PIELIETOJAMO MATERIĀLU, IZSTRĀDĀJUMU RAŽOTĀJU UN PIEGĀDĀTĀJU REKOMENDĀCIJAS UN TEHNOLOĀJAS.
8.ATSAUCES UZ MATERIĀLU UN IZSTRĀDĀJUMU IZGATAVOTĀJU FIRMĀM LIECINA TĪKAI PAR TO KVALITĀTES UN APKALPOŠANAS LĪMENI. NORĀDĪTO MATERIĀLU NOMAĪNA AR ANALOGIEM IR IESPĒJAMA, TO SASKAŅOJOT AR PASŪTĪTĀJU.
9.VISU IEKŠDURVJU MONTĀŽAS ŠUVES AIZPILDĪT AR MATĒTU BLĪVGUMĀJU . TONIS - RAL 9005 (NEIZMANTOT MASTIKU).
10.DUVIS STARP TĒLPĀM IZBŪVĒT BEZ SLIEKŠŅA, JA ESOŠĀS GRĪDA VEIDO AUGSTUMU STARPĪBAS TĀS NOVERST AR GRĪDAS SLĪPUMA IZBŪVI AILAS ROBEŽĀS.

MALTAS 2.VIDUSSKOLAS ĒKAS KORPUSA
VIENKĀRŠOTĀ REKONSTRUKCIJA.
MALTAS 1. VIDUSSKOLAS UN 2. VIDUSSKOLAS KOPĒJĀS
INFRASTRUKTŪRAS REKONSTRUKCIJA.
JAUNBŪVE.

Sporta ielā 5, Skolas ielā 5, Maltā, Maltas pagastā, Rēzeknes novadā.

pasūtījuma, arhiva Nr.		2013 02
SIA SAALS, Hospitāļu iela 34-21, Rīga, LV1013, Latvija Tālr.:+37126357053, Epasts: info@saals.lv		
		RĒZEKNES NOVADA PAŠVALDĪBA
		pasūtītājs
PGA	RASA KALNIŅA	
arhitekts	MĀRIS KRŪMIŅŠ	
rasējums	AILU PAPLATINĀŠANAS SHĒMA,DURVJU TIPI PLĀNĀ ĒKA Nr. 2	AR
Kad. nr.	78700030590,78700030589	lapas
lapa	AR-SP-01	mērogs
fails	Analogs lapas nosaukumam	stadija TP
		23.08.2013.