
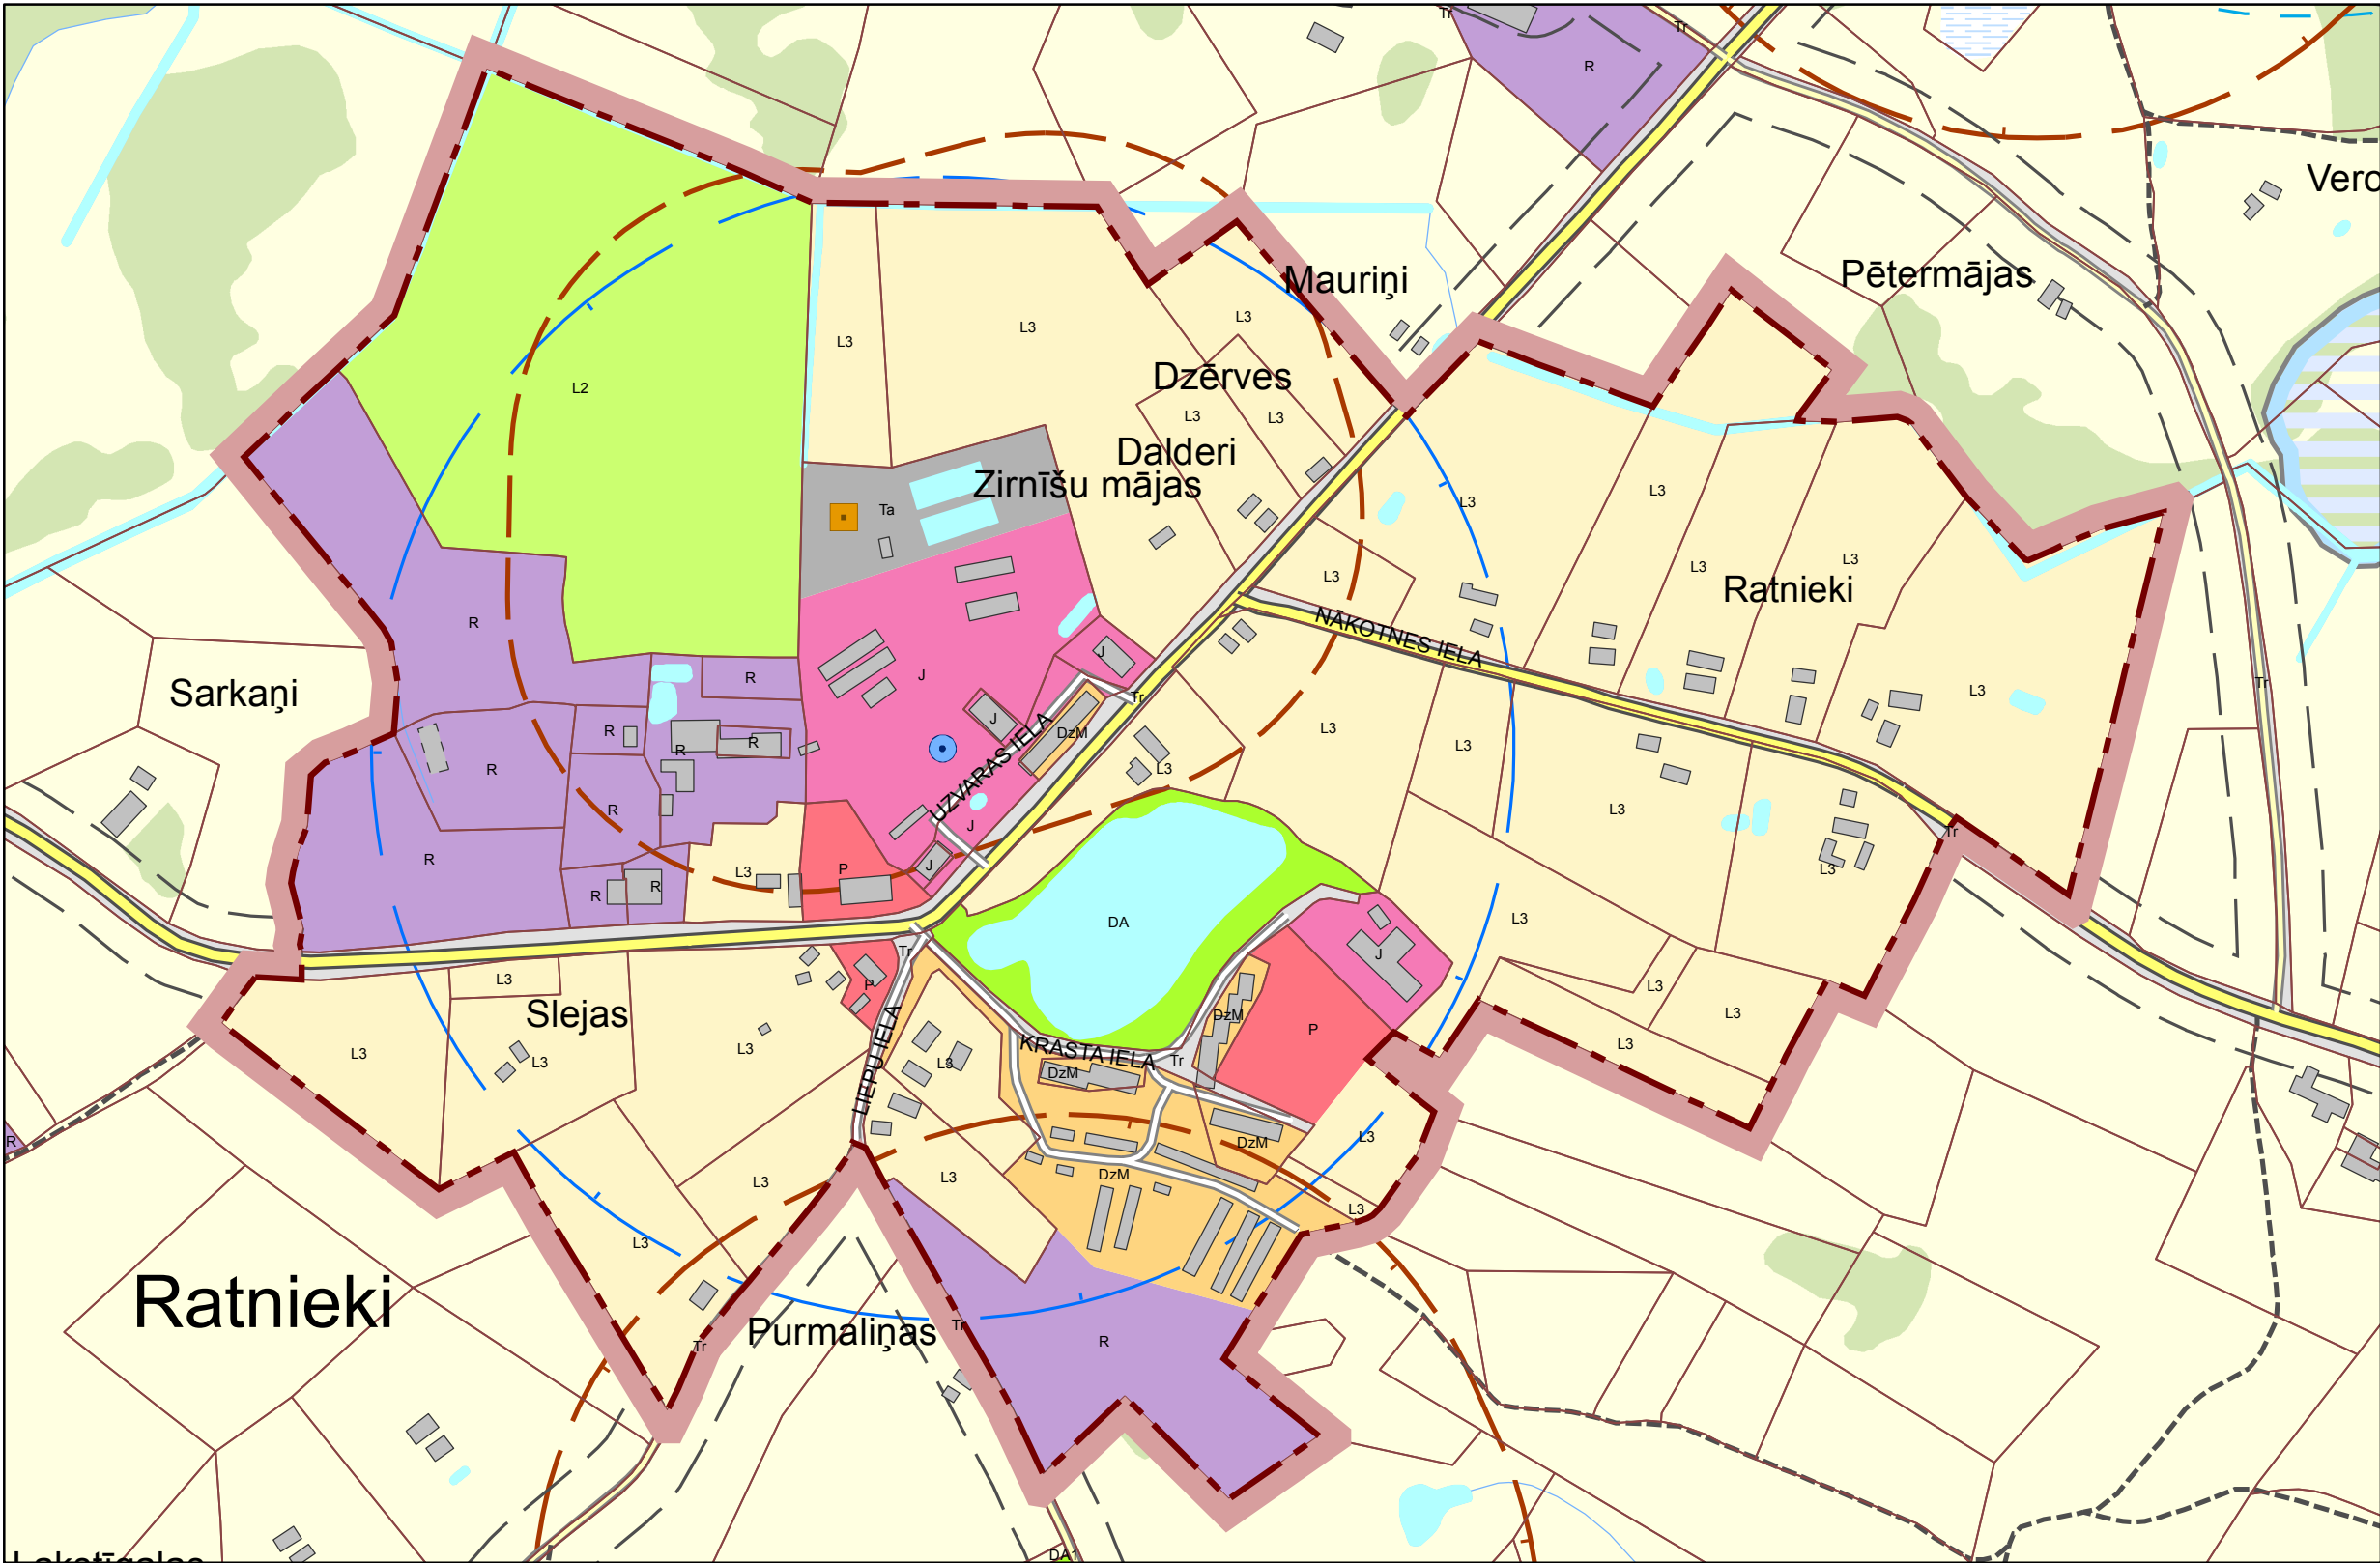


RĒZEKNES NOVADA ČORNAJAS PAGASTA CIEMU TERITORIJAS
PLĀNOTĀ (ATĻAUTĀ) IZMANTOŠANA; AIZSARGJOSLAS

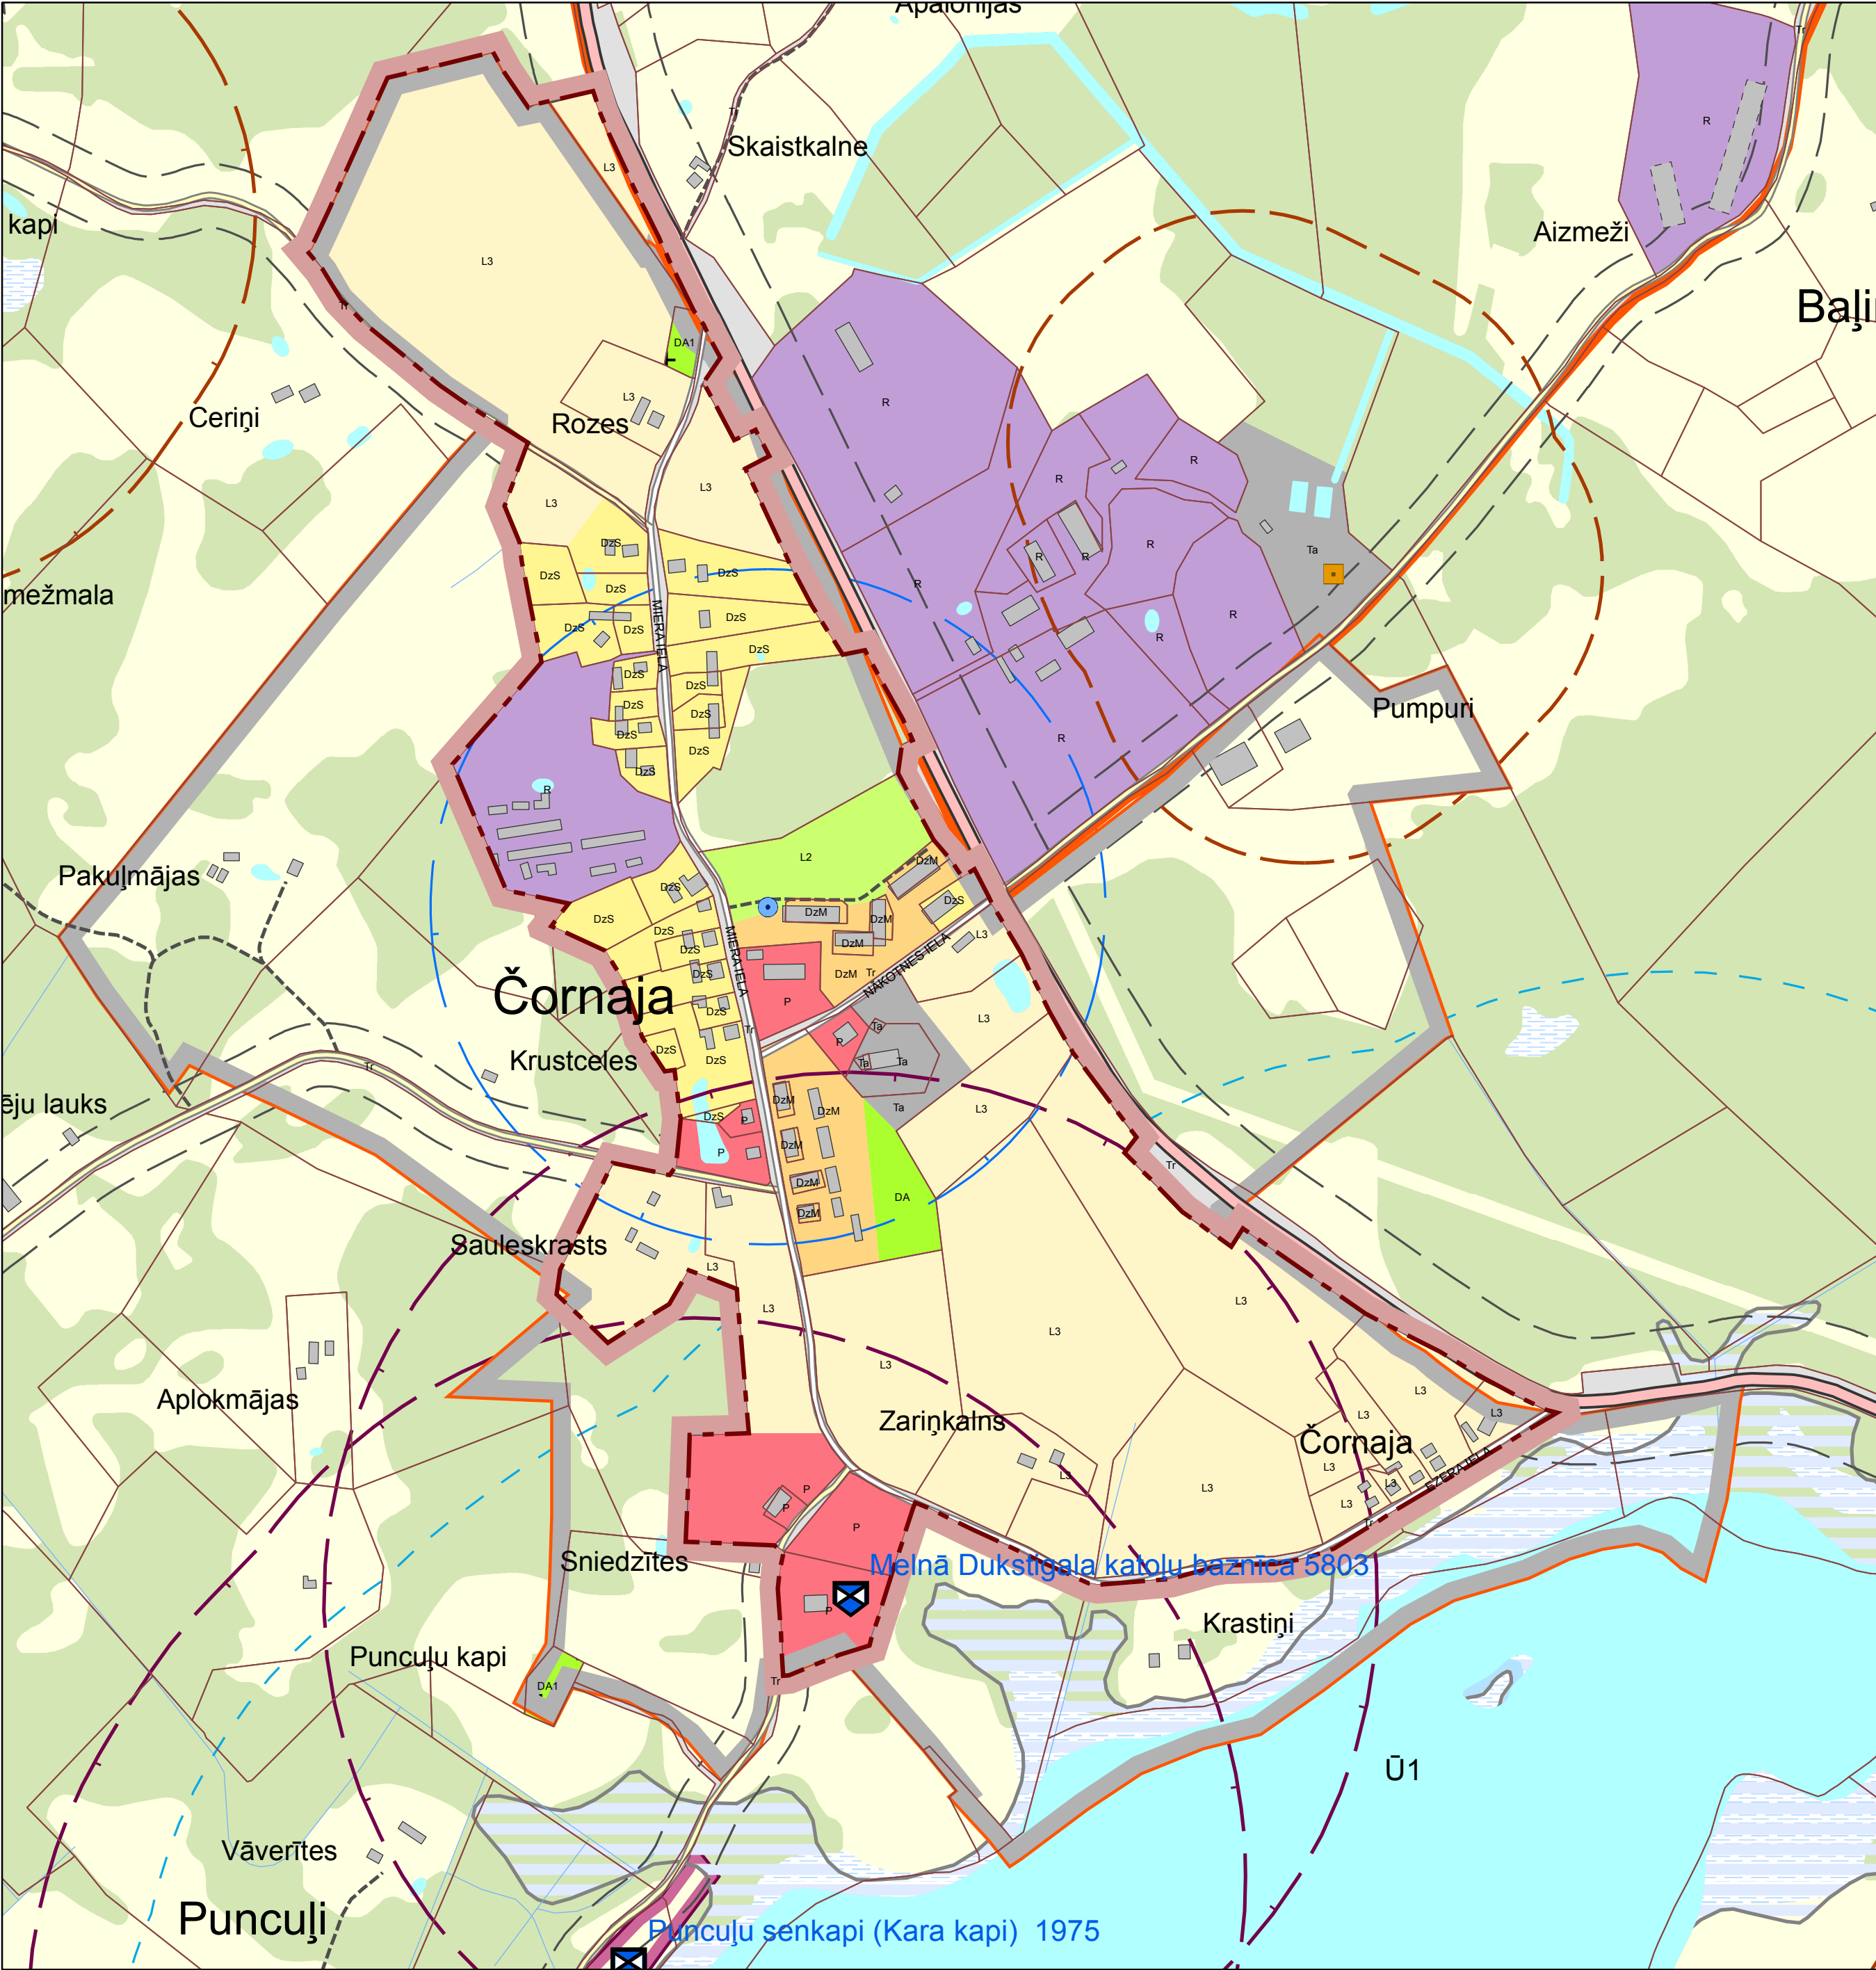

APZĪMĒJUMI:

PLĀNOTĀ (ATĻAUTĀ) TERITORIJAS IZMANTOŠANA

- SAVRUPMĀJU APBŪVES TERITORIJA DzS, DzS1
- MAZSTĀVU DZĪVOJAMĀS APBŪVES TERITORIJA DzM
- PUBLISKĀS APBŪVES TERITORIJA P, P1
- JAUKTAS APBŪVES TERITORIJA J, J1
- RŪPNIECĪBAS APBŪVES TERITORIJA R, R1, R2, R3, R4
- RŪPNIECĪBAS APBŪVES TERITORIJA derīgo izrakteņu ieguve R5
- TEHNISKĀS APBŪVES TERITORIJA Ta
- TRANSPORTA INFRASTRUKTŪRAS TERITORIJA Tr, Tr1
- DABAS UN APSTĀDĪJUMU TERITORIJA DA
- DABAS UN APSTĀDĪJUMU TERITORIJA kapsētu teritorija DA1, DA2
- ŪDEŅU TERITORIJA Ū, Ū1
- MEŽU TERITORIJA M, M1
- LAUKU ZEME L, NACIONĀLAS NOZĪMES LAUKSAIMNIECĪBAS TERITORIJAS L1
- LAUKU ZEME ar atļautām mazākām jaunveidojamajām zemes vienībām L3
- MAZDĀRŽIŅU TERITORIJA L2

KULTŪRAS PIEMINEKĻI

- VALSTS AIZSARDZĪBĀ ESOŠS KULTŪRAS PIEMINEKLIS
- PAŠVALDĪBAS NOZĪMES KULTŪRVĒSTURES UN DABAS OBJEKTS

SATIKSMES INFRASTRUKTŪRA

- VALSTS GALVENAIS AUTOCEĻŠ
- VALSTS REĢIONĀLAIS AUTOCEĻŠ
- VALSTS VIETĒJAIS AUTOCEĻŠ
- PAŠVALDĪBAS CEĻŠ
- AS LATVIJAS VALSTS MEŽU CEĻŠ
- IELA
- DZELZCEĻŠ
- CITS CEĻŠ
- PLĀNOTAIS PAŠVALDĪBAS CEĻŠ

INŽENIERTEHNISKĀ INFRASTRUKTŪRA

- NOTEKŪDEŅU ATTĪRĪŠANAS IEKĀRTAS
- ŪDENS APGĀDES URBUMS

CITI APZĪMĒJUMI

- CIEMA PLĀNOTĀ ROBEŽA
- KULTŪRAS PIEMINEKĻU TERITORIJA
- APPLŪSTOŠĀ TERITORIJA
- PUBLISKĀ PIEEJA ŪDEŅIEM

AIZSARGJOSLAS

- VIRSZEMES ŪDENSOBJEKTU AIZSARGJOSLA
- EKSPLOATĀCIJAS AIZSARGJOSLA GAR AUTOCEĻIEM
- AIZSARGJOSLA (aizsardzības zona) AP KULTŪRAS PIEMINEKĻIEM
- SANITĀRĀS AIZSARGJOSLA AP KAPSĒTU
- SANITĀRĀS AIZSARGJOSLA AP NOTEKŪDEŅU ATTĪRĪŠANAS IETAI
- ĶĪMISKĀ AIZSARGJOSLA AP PAZEMES ŪDENS ŅEMŠANAS VIETU

ĪPAŠI AIZSARGĀJAMĀS DABAS TERITORIJAS UN OBJEKTI

- RĀZNAS NACIONĀLAIS PARKS
- NACIONĀLĀ PARKA ROBEŽA
- DABAS LIEGUMA ZONA
- NEITRĀLĀ ZONA



ESF
EIROPAS SOCIĀLAIS FONDS



EIROPAS SAVIENĪBA



VRAA
VALDZĪBAS REĢIONĀLAIS AGENSITĀTS

Regulējums tavai nākotnei
Projekts Nr.1DP/1.5.3.2.0/10/APIA/VRAA/057

**RĒZEKNES NOVADA ČORNAJAS PAGASTA CIEMU TERITORIJAS
PLĀNOTĀ (ATĻAUTĀ) IZMANTOŠANA; AIZSARGJOSLAS**

Šī karte ir Rēzeknes novada teritorijas plānojuma (2013. - 2024.) sastāvdaļa

Rēzeknes novada domes priekšsēdētājs: **Monvīds Švarcs**

	Vārds; Uzvārds	Paraksts	Datums	Mērogs:
Projekta vadītāja	Santa Pētersone			1 : 5 000
Projekta vadītājas asistente	Inese Brūvere			
Pr. izstrādātāja	Vita Jumiņa			Mēroga noteiktība 1:10 000

PASŪTĪTĀJS	IZSTRĀDĀTĀJS
 <p>Rēzeknes novada pašvaldība Atbrīvošanas aleja 95, Rēzekne, LV-4601 Tālr.: 64622238; Fakss: 64625935 e-pasts: info@rdc.lv</p>	 <p>SIA "Reģionālie projekti" Rūpniecības iela 32b-502, Rīga, LV-1045 Tālr.: 67320809; Fakss: 67320807 e-pasts: birojs@rp.lv</p>

Koordinātu sistēma LKS- 92 (Latvijas 1992.gada koordinātu sistēma)	Mēroga noteiktība 1 : 10 000	Lapa
Kilometru tīkls 5 x 5 km		Lapas