

APZĪMĒJUMI:

PLĀNOTĀ (ATĻAUTĀ) TERITORIJAS IZMANTOŠANA

- SAVRUPMĀJU APBŪVES TERITORIJA DzS, DzS1
- MAZSTĀVU DZĪVOJAMĀS APBŪVES TERITORIJA DzM
- PUBLISKĀS APBŪVES TERITORIJA P, P1
- JAUKTAS APBŪVES TERITORIJA J, J1
- RŪPNIECĪBAS APBŪVES TERITORIJA R, R1, R2, R3, R4
- RŪPNIECĪBAS APBŪVES TERITORIJA derīgo izrakteņu ieguve R5
- TEHNISKĀS APBŪVES TERITORIJA Ta
- TRANSPORTA INFRASTRUKTŪRAS TERITORIJA Tr, Tr1
- DABAS UN APSTĀDĪJUMU TERITORIJA DA
- DABAS UN APSTĀDĪJUMU TERITORIJA kapsētu teritorija DA1, DA2
- ŪDEŅU TERITORIJA Ū, Ū1
- MEŽU TERITORIJA M, M1
- LAUKU ZEME L, NACIONĀLAS NOZĪMES LAUKSAIMNIECĪBAS TERITORIJA L1
- LAUKU ZEME ar atļautām mazākām jaunveidojamajām zemes vienībām L3
- MAZDĀRĪŅU TERITORIJA L2

KULTŪRAS PIEMINEKLI

- VALSTS AIZSARDZĪBĀ ESOŠS KULTŪRAS PIEMINEKLIS
- PAŠVALDĪBAS NOZĪMES KULTŪRVĒSTURES UN DABAS OBJEKTS

SATIKSMES INFRASTRUKTŪRA

- VALSTS GALVENAIS AUTOCEĻŠ
- VALSTS REĢIONĀLAIS AUTOCEĻŠ
- VALSTS VIETĒJAIS AUTOCEĻŠ
- PAŠVALDĪBAS CEĻŠ
- AS LATVIJAS VALSTS MEŽU CEĻŠ
- IELA
- CITS CEĻŠ
- PLĀNOTAIS PAŠVALDĪBAS CEĻŠ

INŽENIERTEHNISKĀ INFRASTRUKTŪRA

- NOTEKŪDEŅU ATTĪRĪŠANAS IEKĀRTAS
- ŪDENS APGĀDES URBUMS

CITI APZĪMĒJUMI


- PAGASTA ROBEŽA
- CIEMA PLĀNOTĀ ROBEŽA
- KULTŪRAS PIEMINEKĻU TERITORIJA
- APPLŪSTOŠĀ TERITORIJA
- PUBLISKĀ PIEEJA ŪDENIEM
- PUBLISKĀ PIEEJA ŪDENIEM AKTĪVĀ
- KRĒSLĪTES POLDERA ROBEŽA

AIZSARGJOSLAS


- VIRSZEMES ŪDENSOBJEKTU AIZSARGJOSLA
- EKSPĻUATĀCIJAS AIZSARGJOSLA GAR AUTOCEĻIEM
- AIZSARGJOSLA (aizsardzības zona) AP KULTŪRAS PIEMINEKĻIEM
- AIZSARGJOSLA AP PURVIEM
- SANITĀRĀS AIZSARGJOSLA AP KAPSĒTU
- SANITĀRĀS AIZSARGJOSLA AP NOTEKŪDEŅU ATTĪRĪŠANAS IETAISI
- ĶĪMISKĀ AIZSARGJOSLA AP PAZEMES ŪDENS ŅEMŠANAS VIETU

ĪPAŠI AIZSARGĀJAMĀS DABAS TERITORIJAS UN OBJEKTI

- DĪŽKOKI

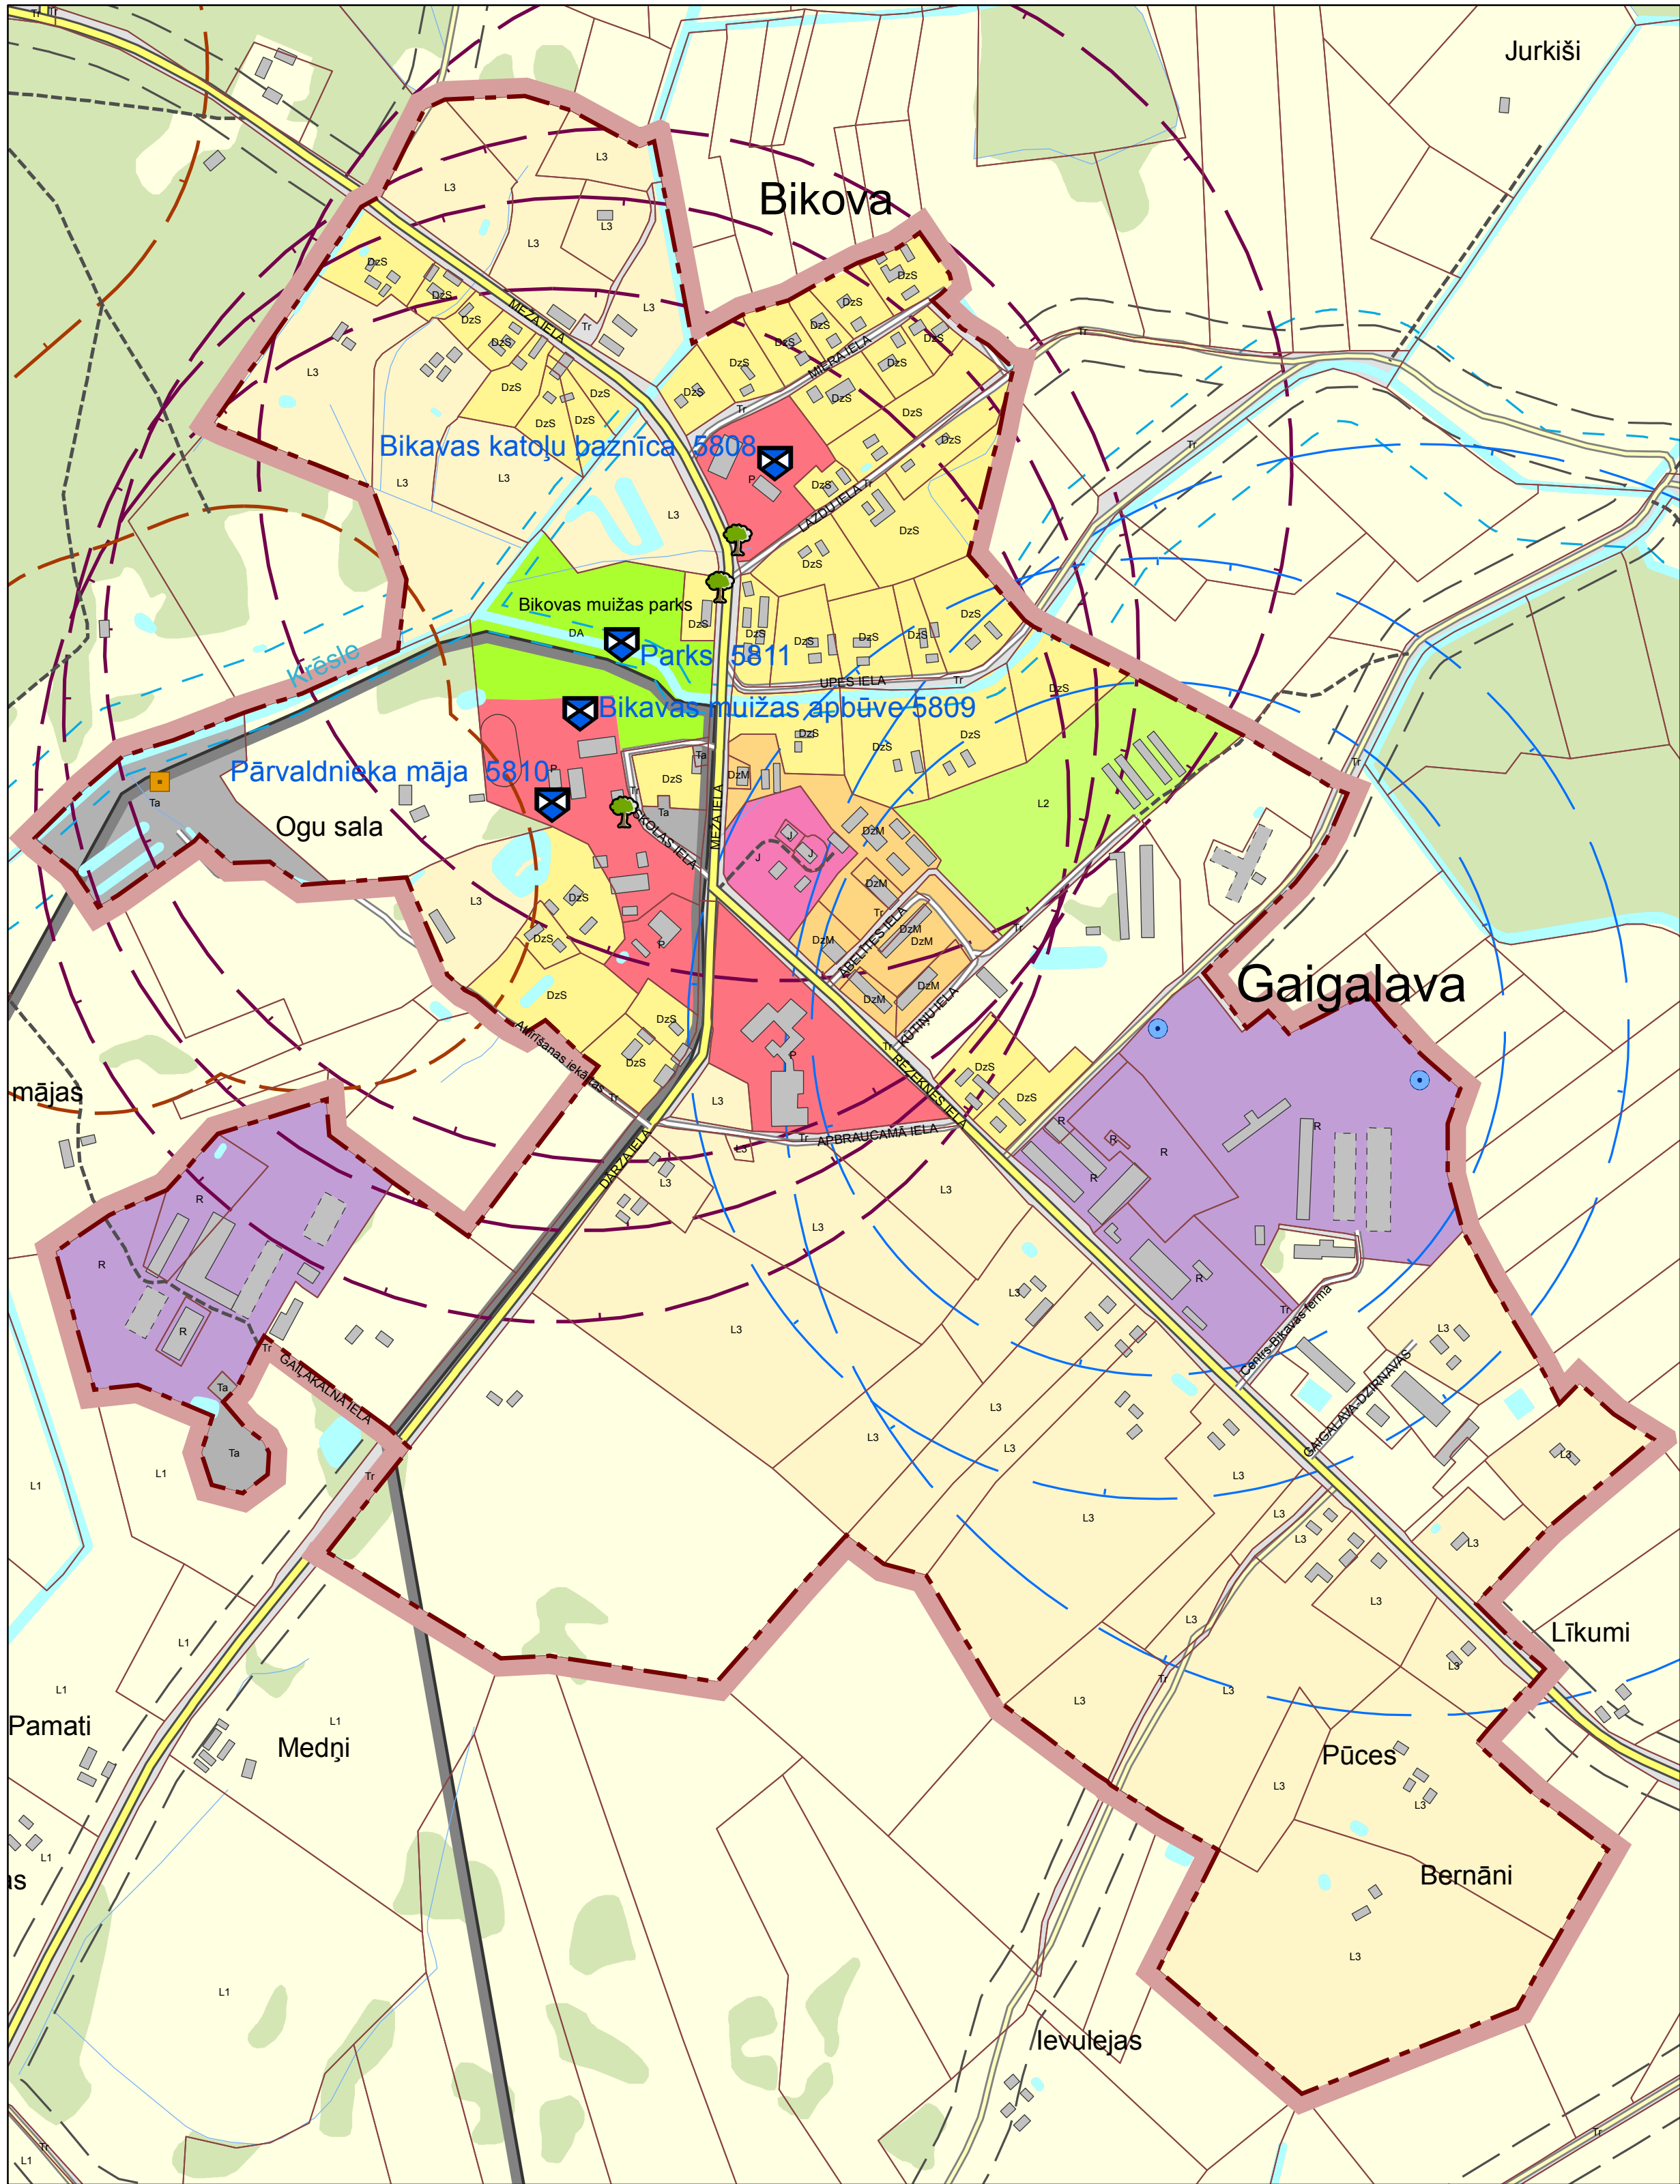

RĒZEKNES NOVADA GAIGALAVAS PAGASTA CIEMA TERITORIJAS  
PLĀNOTĀ (ATĻAUTĀ) IZMANTOŠANA; AIZSARGJOSLAS

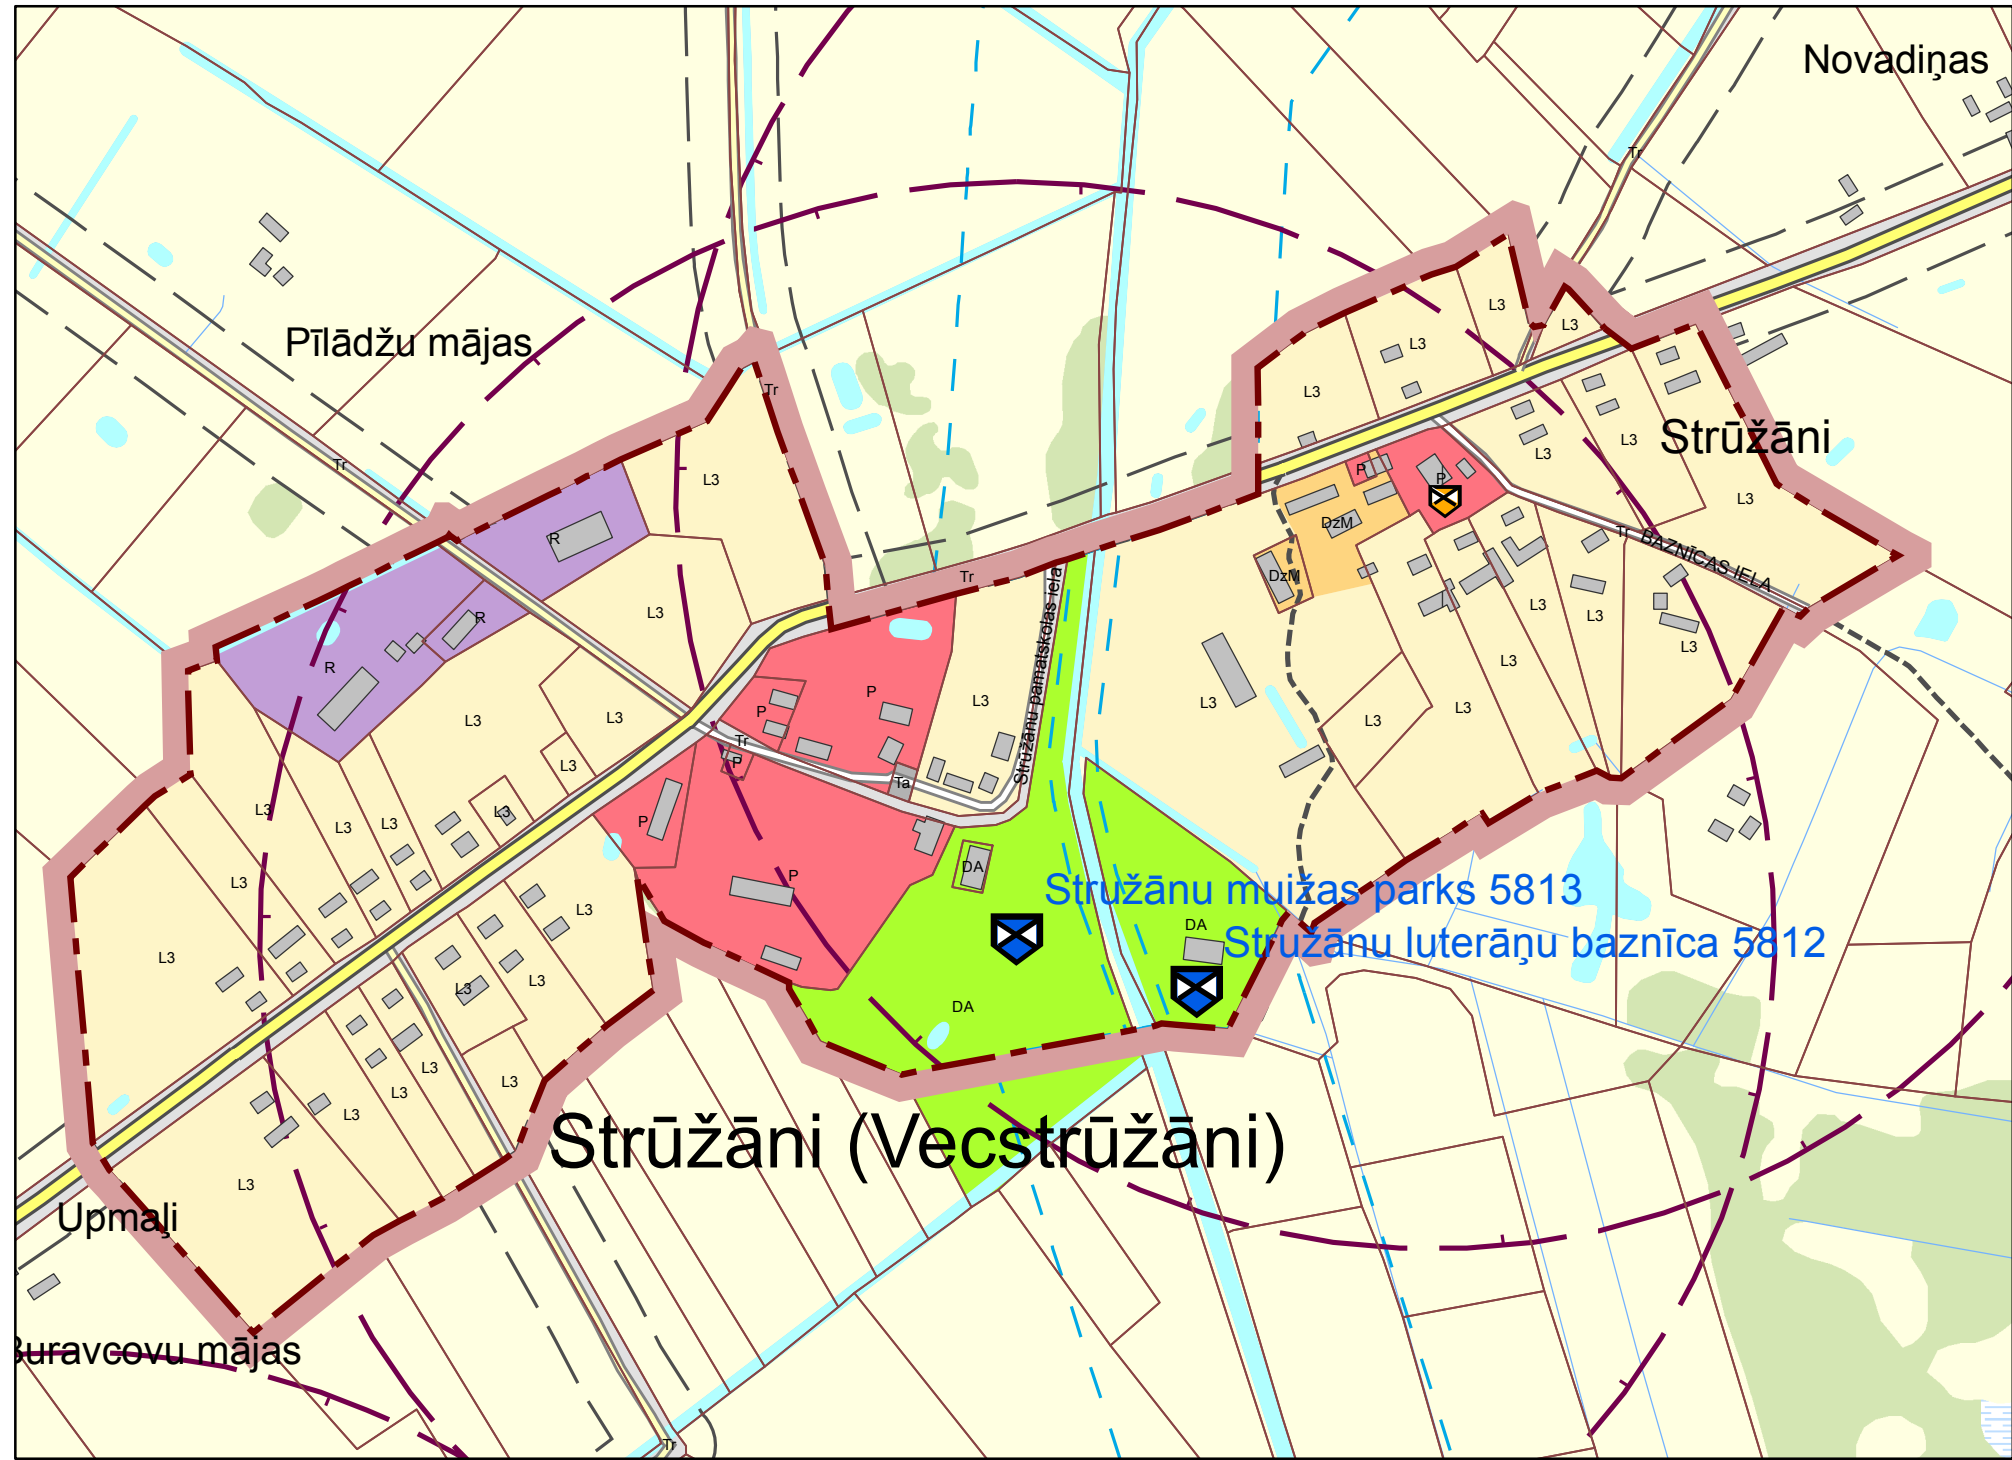

leguldījums tavai nākotnei  
Projekts Nr.1DP/1.5.3.2.0/10/APIA/VRAA/057



EIROPAS SAVIENĪBA



RĒZEKNES NOVADA GAIGALAVAS PAGASTA CIEMA TERITORIJAS  
PLĀNOTĀ (ATĻAUTĀ) IZMANTOŠANA; AIZSARGJOSLAS

Šī karte ir Rēzeknes novada teritorijas plānojuma (2013. - 2024.) sastāvdaļa

Rēzeknes novada domes priekšsēdētājs: **Monvīds Švarcs**

	Vārds; Uzvārds	Paraksts	Datums	Mērogs:
Projekta vadītāja	<b>Santa Pētersone</b>			1 : 5 000
Projekta vadītājas asistente	<b>Inese Brūvere</b>			
Pr. izstrādātāja	<b>Vita Jumtiņa</b>			Mēroga noteiktība 1:10 000

PASŪTĪTĀJS		IZSTRĀDĀTĀJS	
	Rēzeknes novada pašvaldība		SIA "Reģionālie projekti"
	Atrīvošanas aleja 95, Rēzekne, LV-4601		Rūpniecības iela 32b-502, Rīga, LV-1045
	Tālr.: 64622238; Fakss: 64625935		Tālr.: 67320809; Fakss: 67320807
	e-pasts: info@rdc.lv		e-pasts: birojs@rp.lv

Koordinātu sistēma LKS- 92 (Latvijas 1992.gada koordinātu sistēma)  
Kilometru tīkls 5 x 5 km

Mēroga noteiktība 1 : 10 000

Lapa  
Lapas