

APZĪMĒJUMI:

FUNKCIONĀLAIS ZONĒJUMS

SAVRUPMĀJU DZĪVOJAMĀS APBŪVES TERITORIJA (DzS, DzS1)

MAZSTĀVU DZĪVOJAMĀS APBŪVES TERITORIJA (DzM)

PUBLISKĀS APBŪVES TERITORIJA (P)

JAUKTAS APBŪVES TERITORIJA (J, J1)

RŪPNIECĪBAS APBŪVES TERITORIJA (R, R1, R2, R3, R4)

DERĪGO IZRAKTEŅU IEGUVES KARJERU TERITORIJA (R5)

TEHNISKĀS APBŪVES TERITORIJA (Ta)

TRANSPORTA INFRASTRUKTŪRAS TERITORIJA (Tr, Tr1)

DABAS UN APSTĀDĪJUMU TERITORIJA (DA)

KAPSĒTU TERITORIJA (DA1)

ŪDEŅU TERITORIJA (Ū, Ū1)

MEŽU TERITORIJA M, M1

LAUKU ZEME (L)

LAUKU ZEME ar atļautām mazākām jaunveidojamajām zemes vienībām (L3)

MAZDĀRZIŅU TERITORIJA (L2)

KULTŪRAS PIEMINEKLI

VALSTS AIZSARDZībā ESOŠS KULTŪRAS PIEMINEKLIS

PAŠVALDĪBAS NOZĪMES KULTŪRVĒSTURES UN DABAS OBJEKTS

SATIKSMES INFRASTRUKTŪRA

VALSTS GALVENAIS AUTOCEĻŠ

VALSTS REĢIONĀLAIS AUTOCEĻŠ

VALSTS VIETĒJAIS AUTOCEĻŠ

PAŠVALDĪBAS CEĻŠ

IELA

DZELZCEĻŠ

CITS CEĻŠ

PLĀNOTAIS PAŠVALDĪBAS CEĻŠ

INŽENIERTEHNISKĀ INFRASTRUKTŪRA

NOTEKŪDEŅU ATTĪRĪŠANAS IEKĀRTA

ŪDENS APGĀDES URBUMS

ĢEODĒZISKĀ TĪKLA PUNKTS

CITI APZĪMĒJUMI

CIEMA ROBEŽA

ZEMES VIENĪBAS ROBEŽA

KULTŪRAS PIEMINEKĻA TERITORIJA

APPLŪSTOŠĀ TERITORIJA

PUBLISKĀ PIEEJA ŪDENIM

VALSTS REGULĒTĀ ŪDENS NOTEKA

PURVS, PĀRPURVOTA TERITORIJA

AIZSARGJOSLAS

VIRSZEMES ŪDENSOBJEKTA AIZSARGJOSLA

EKSPĻUATĀCIJAS AIZSARGJOSLA GAR AUTOCEĻU

AIZSARGJOSLA (aizsardzības zona) AP KULTŪRAS PIEMINEKLI

DROŠĪBAS AIZSARGJOSLA GAR DZELZCEĻU

EKSPĻUATĀCIJAS AIZSARGJOSLA GAR DZELZCEĻU

SANITĀRĀ AIZSARGJOSLA AP KAPSĒTU

SANITĀRĀ AIZSARGJOSLA AP NOTEKŪDEŅU ATTĪRĪŠANAS IETAISI


KĪMISKĀ AIZSARGJOSLA AP PAZEMES ŪDENS NĒMŠANAS VIETU

BAKTERIOLOĢISKĀ AIZSARGJOSLA AP PAZEMES ŪDENS NĒMŠANAS VIETU



STINGRA REŽĪMA AIZSARGJOSLA AP PAZEMES ŪDENS NĒMŠANAS VIETU

ĪPAŠI AIZSARGĀJAMĀS DABAS TERITORIJAS UN OBJEKTI

DĪZAKMENS

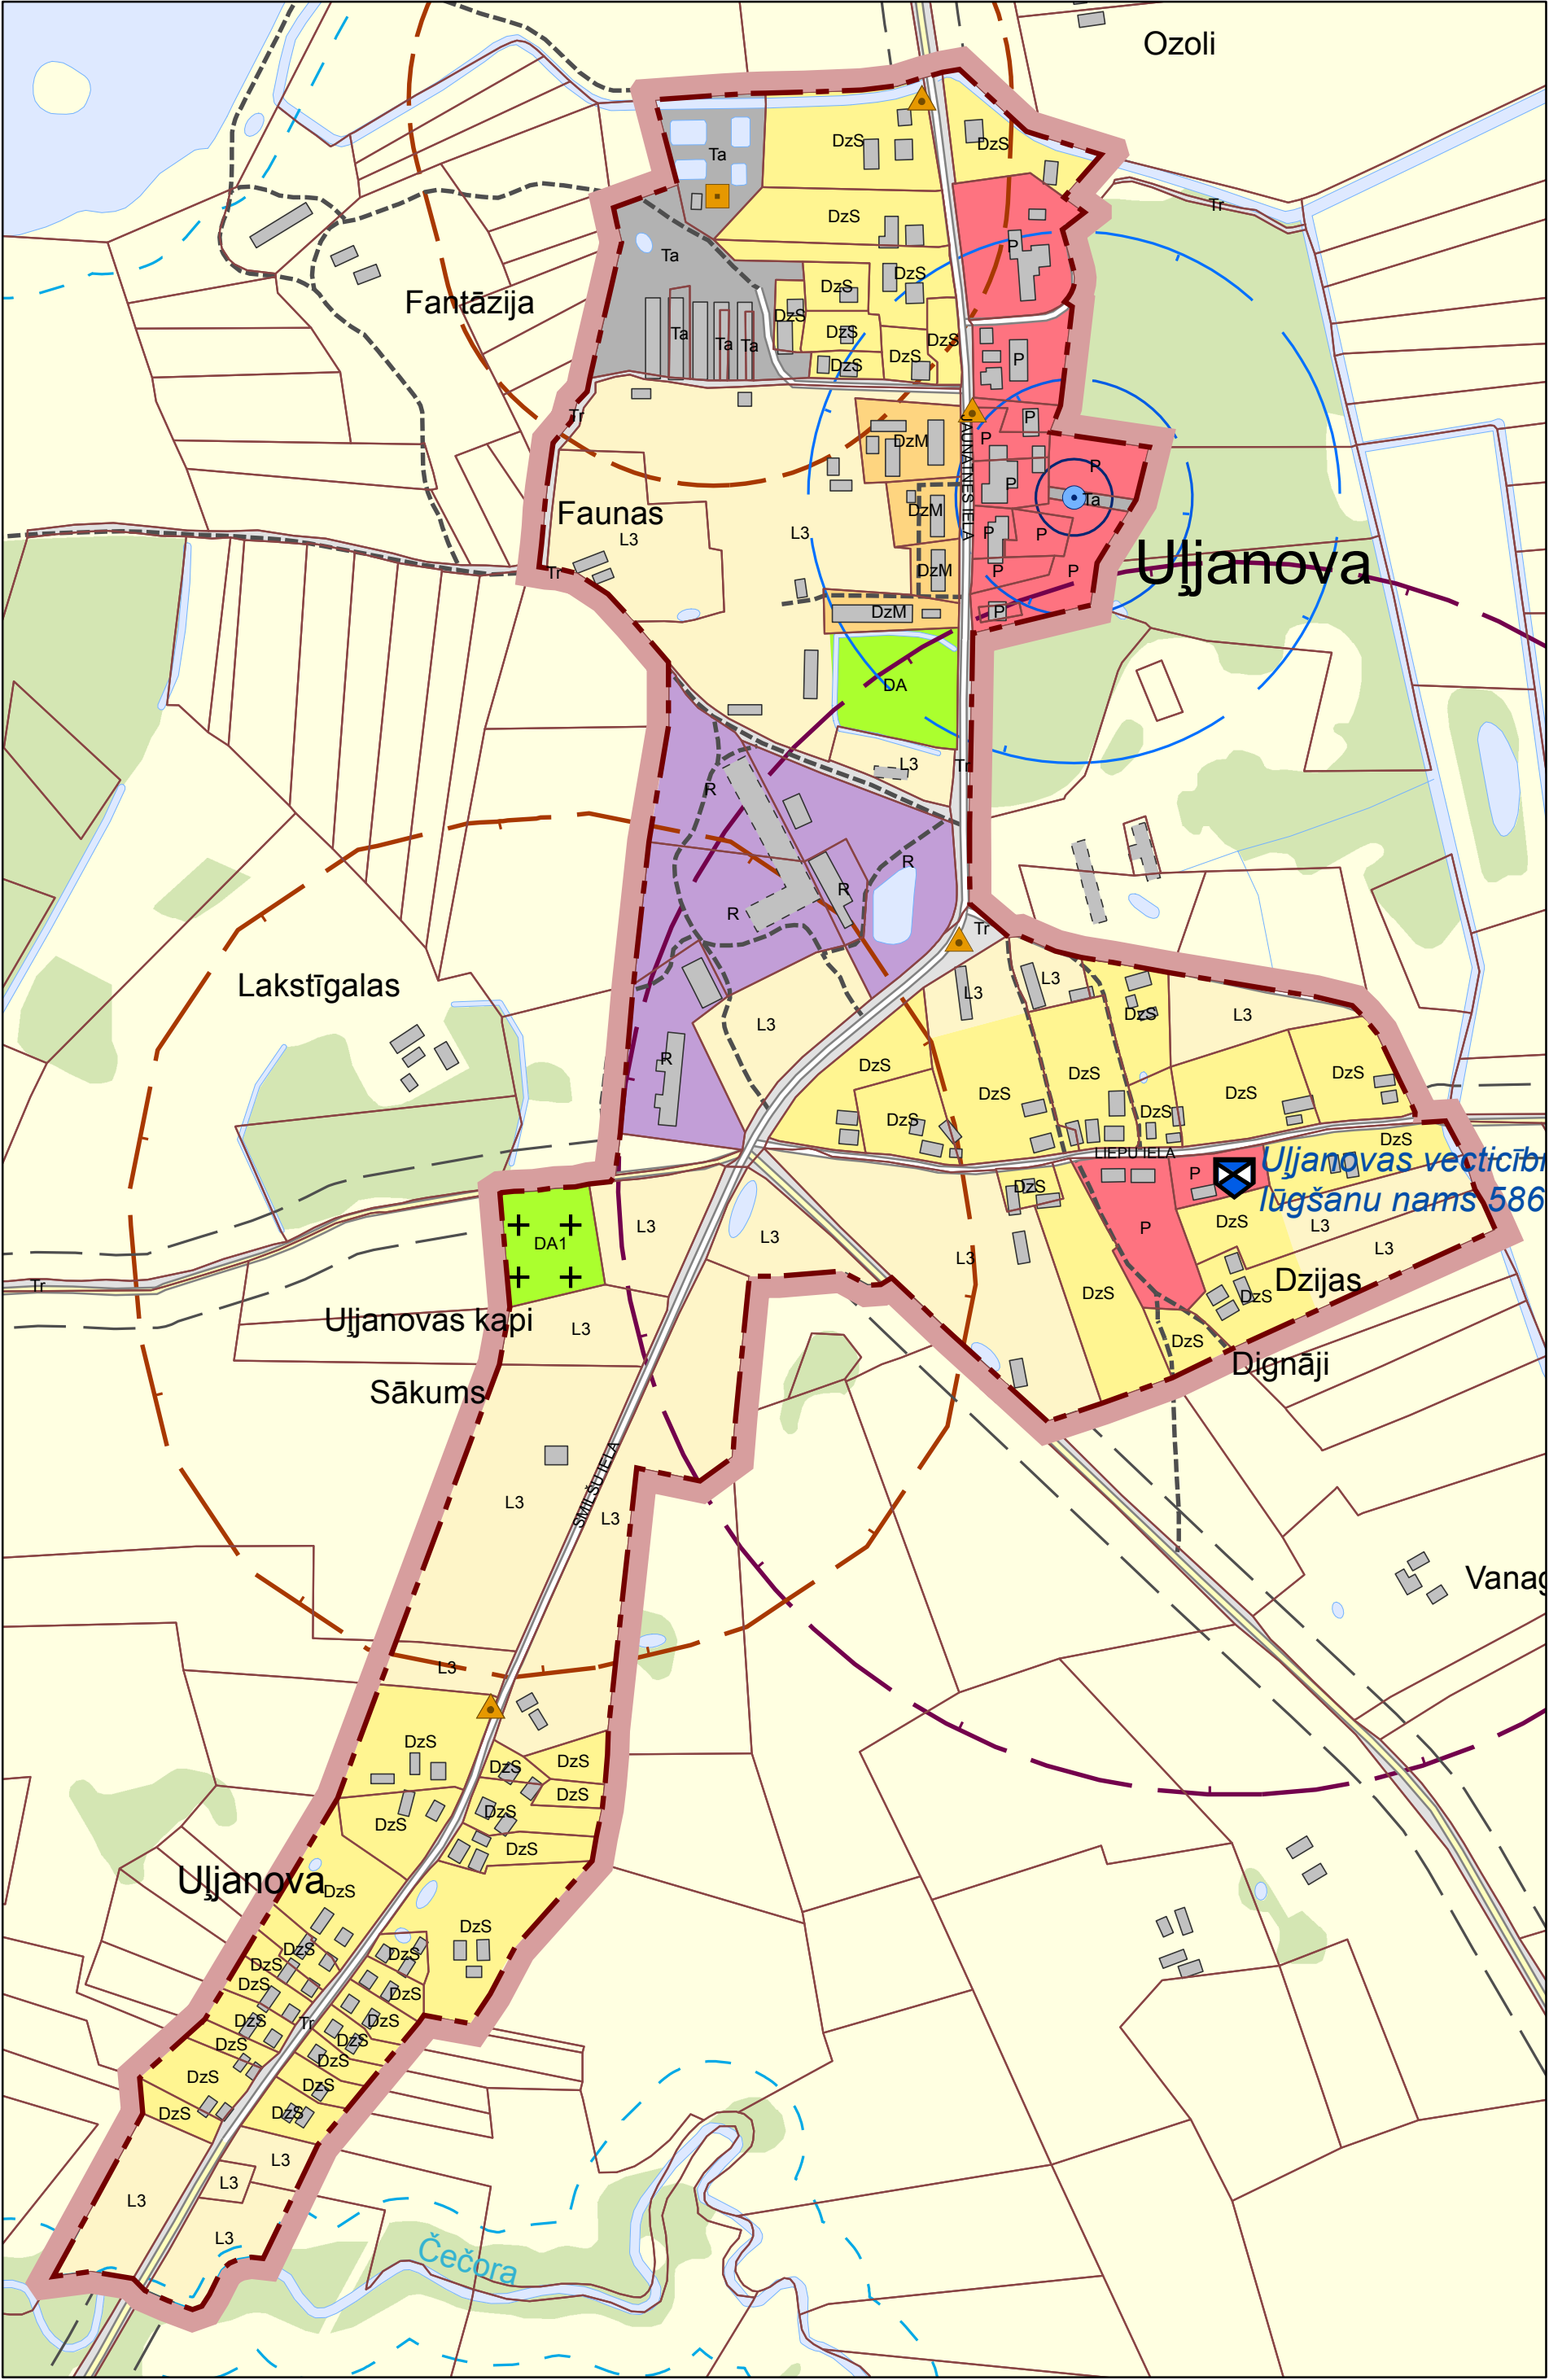

RĒZEKNES NOVADA SAKSTAGALA PAGASTA CIEMU TERITORIJAS FUNKCIONĀLĀ ZONĒJUMA KARTE

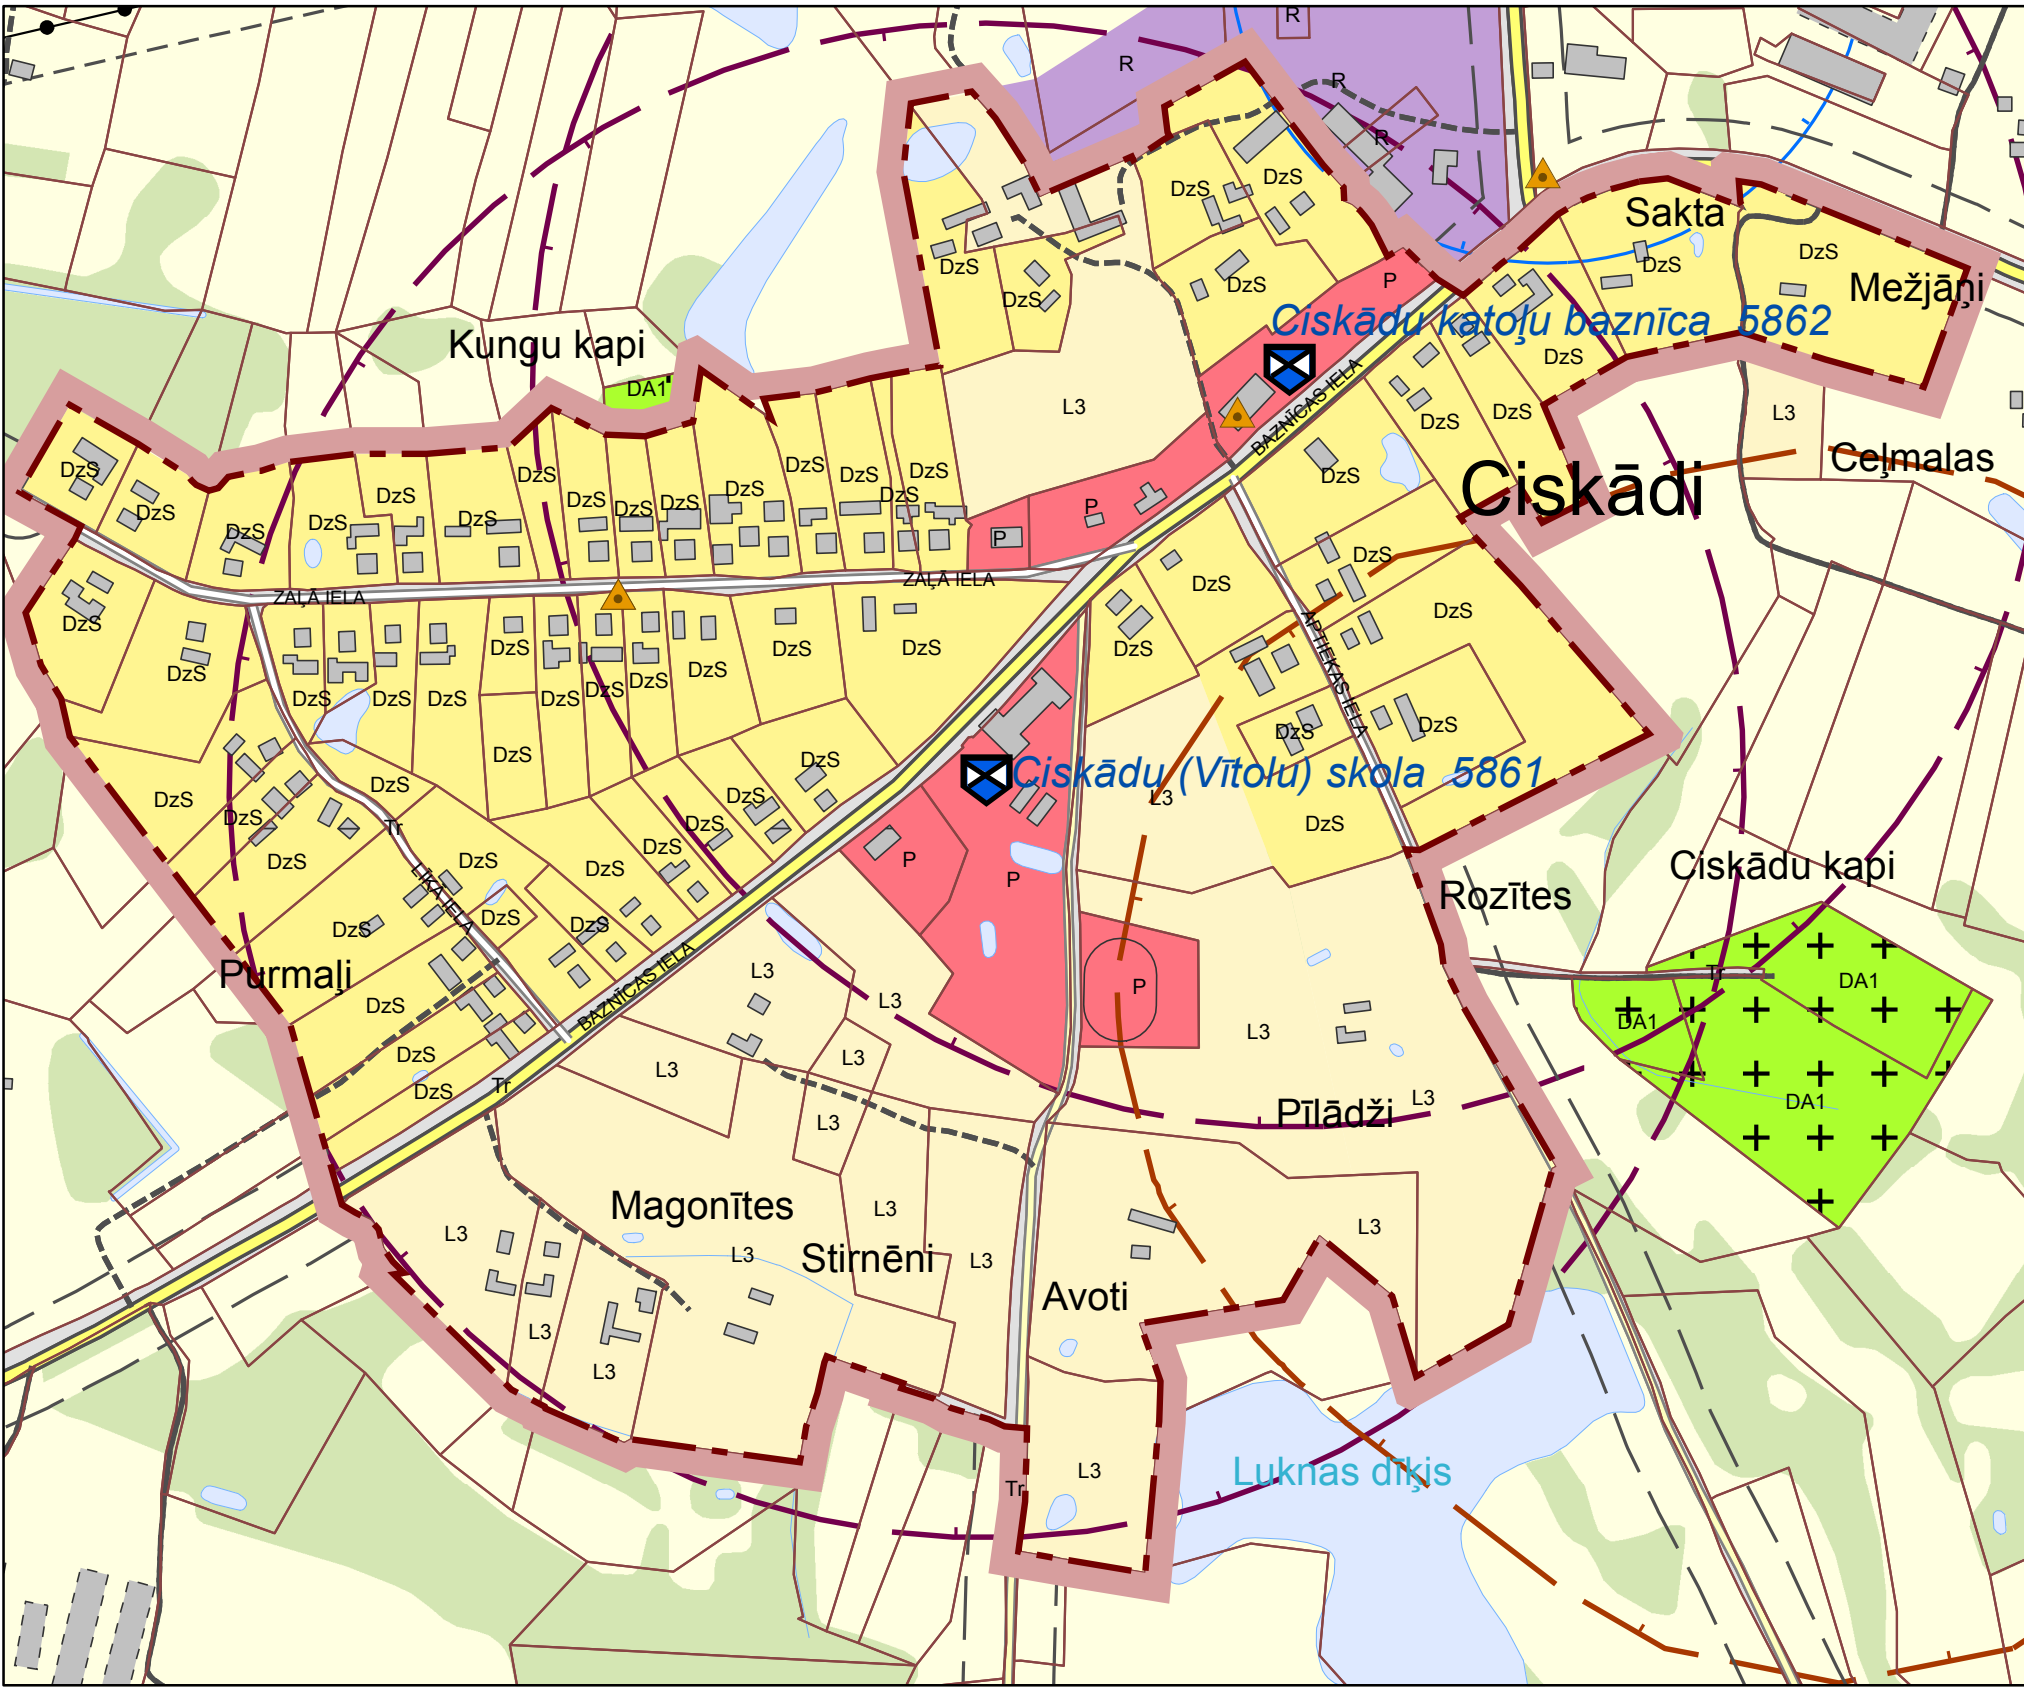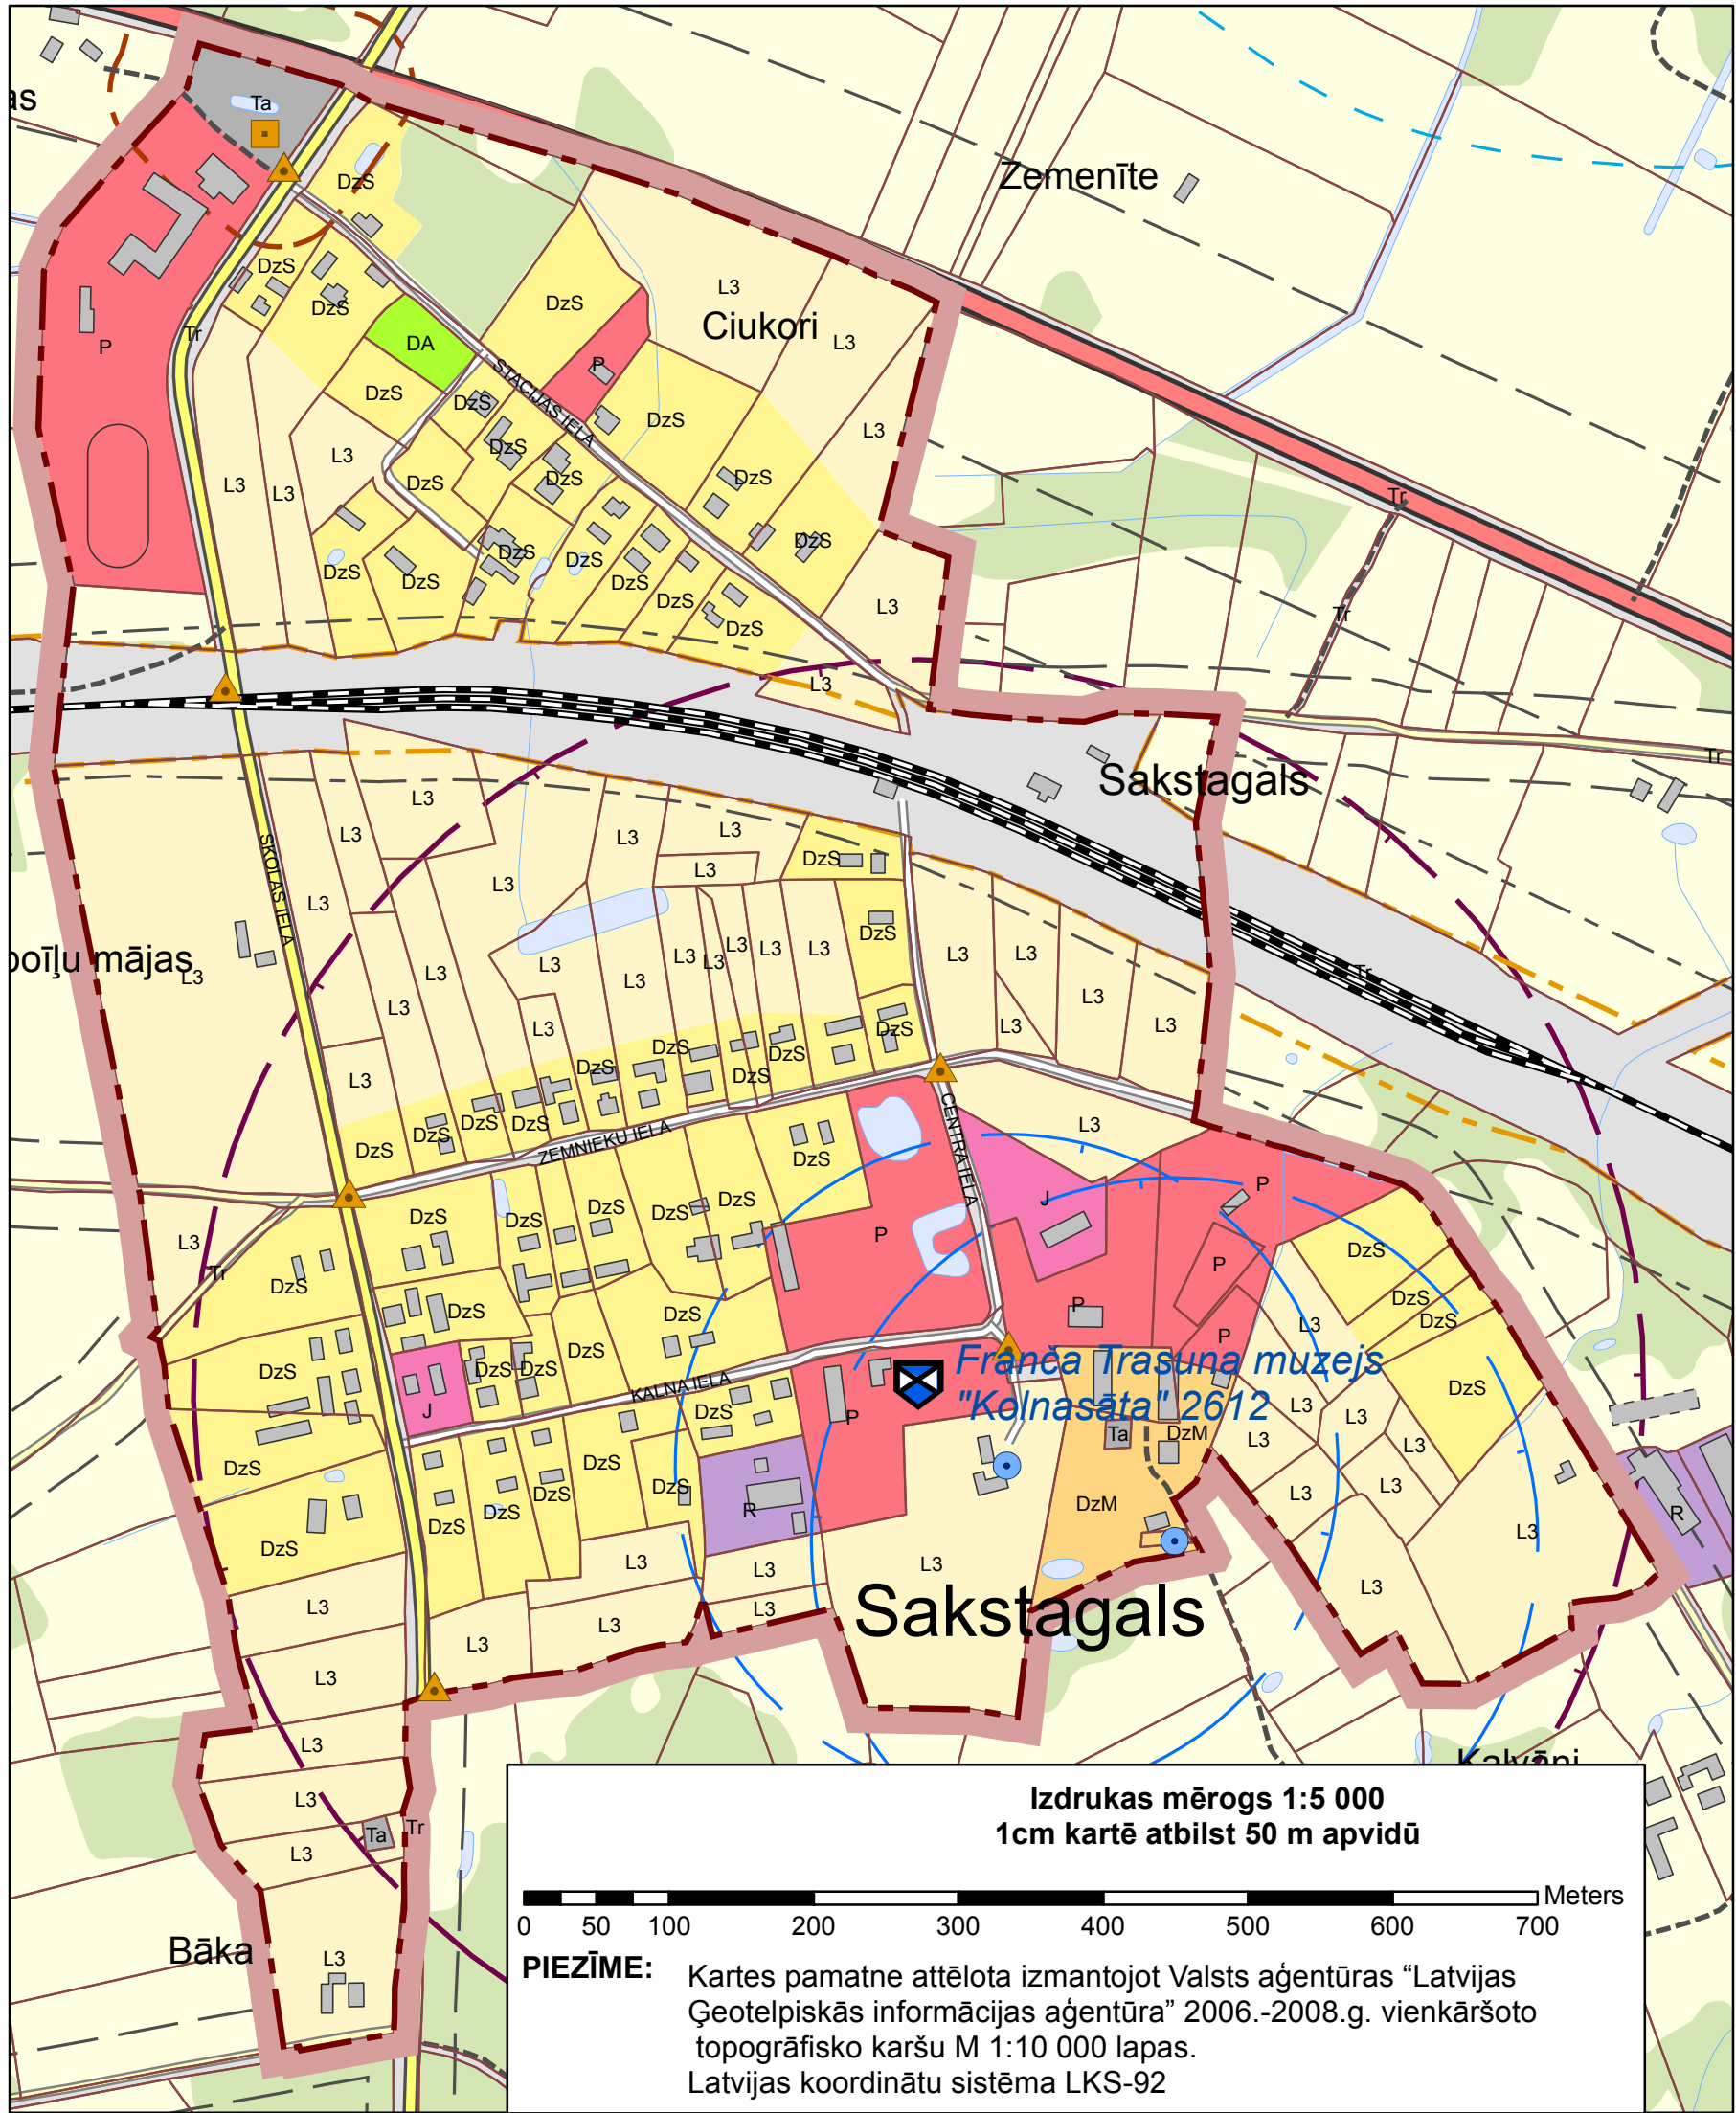

ESF

EIROPAS SOCIĀLAIS FONDS

legudījums tavai nākotnei

Projekts Nr.1DP/1.5.3.2.0/10/APIA/VRAA/057

EIROPAS SAVIENĪBA

VRAA

RĒZEKNES NOVADA SAKSTAGALA PAGASTA CIEMU TERITORIJAS

PFUNKCIONĀLĀ ZONĒJUMA KARTE

Šī karte ir Rēzeknes novada teritorijas plānojuma (2013. - 2024.) sastāvdaļa

Rēzeknes novada domes priekšsēdētājs: **Monvīds Švarcs**

	Vārds; Uzvārds	Paraksts	Datums	Mērogs:
Projekta vadītāja	Santa Pētersone			1 : 5 000
Projekta vadītājas asistente	Inese Brūvere			Mēroga noteiktība 1:10 000
Pr. izstrādātāja	Vīta Jumtiņa			

PASŪTĪTĀJS

Rēzeknes novada pašvaldība

Atbrīvošanas aleja 95, Rēzekne, LV-4601

Tālr.: 64622238; Fakss: 64625935

e-pasts: info@rdc.lv

IZSTRĀDĀTĀJS

SIA "Reģionālie projekti"

Rūpniecības iela 32b-502, Rīga, LV-1045

Tālr.: 67320809; Fakss: 67320807

e-pasts: birojs@rp.lv

Koordinātu sistēma LKS-92 (Latvijas 1992.gada koordinātu sistēma)

Kilometru tīkls 5 x 5 km

Lapa

Lapas