FASĀDE ASĪS 1-6M 1:100

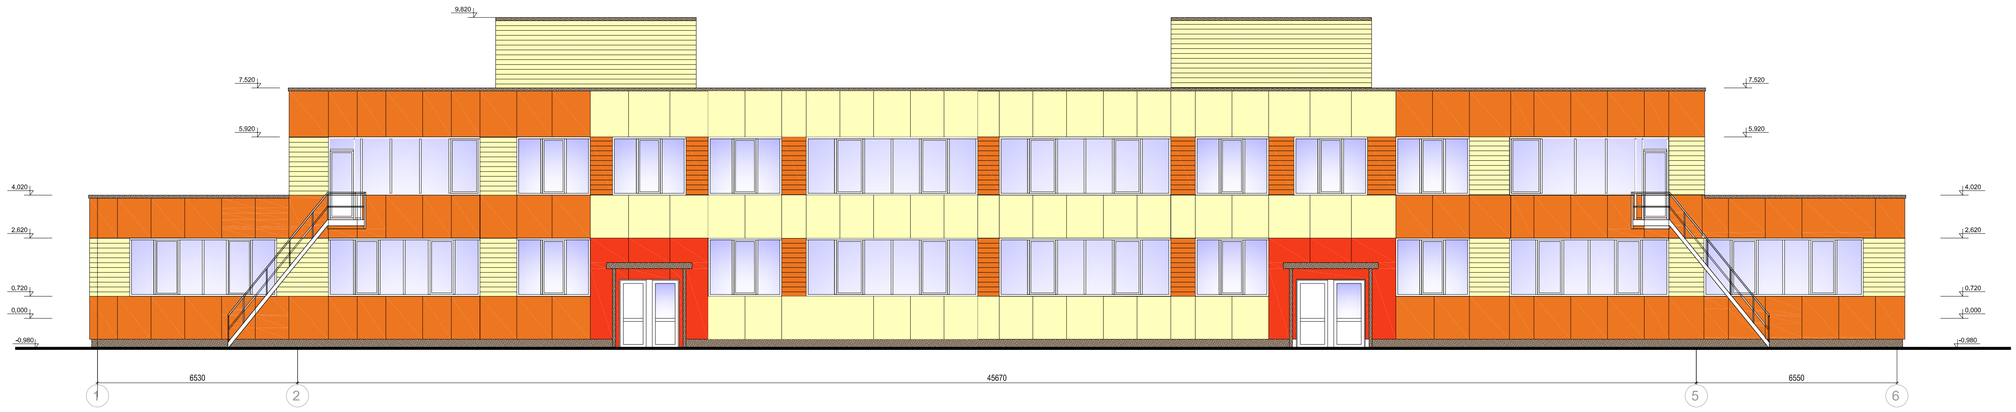

FASĀDE ASĪS 6-1M 1:100

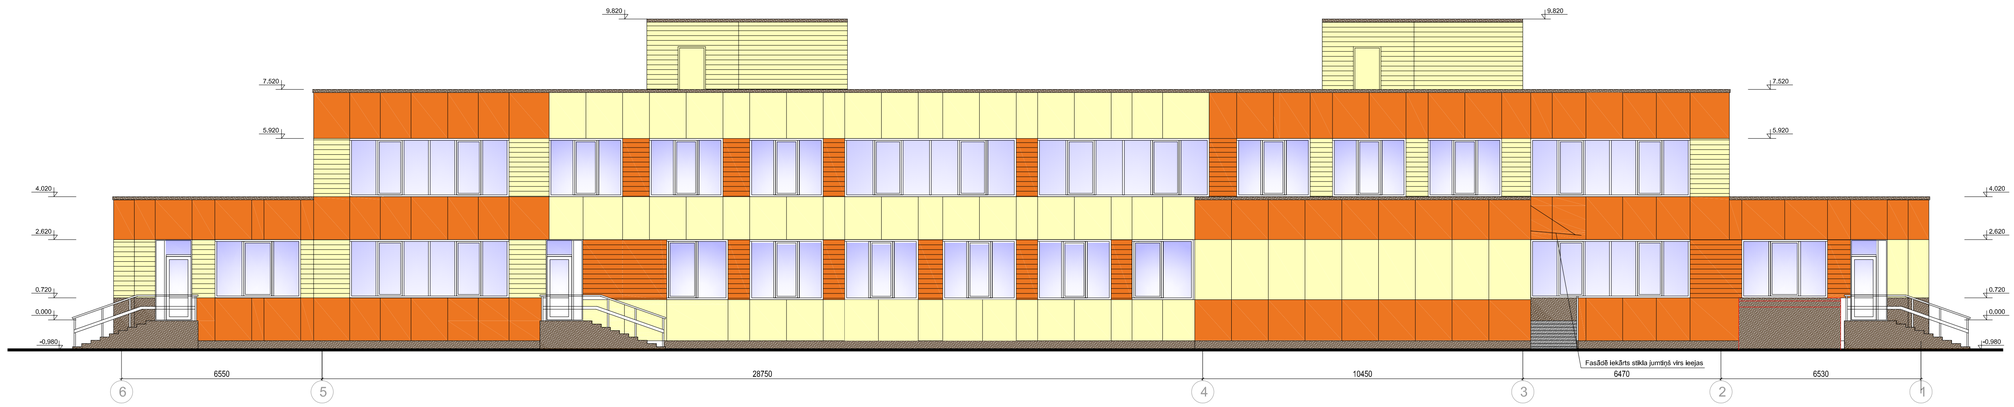

FASĀDE ASĪS C-A M 1:100

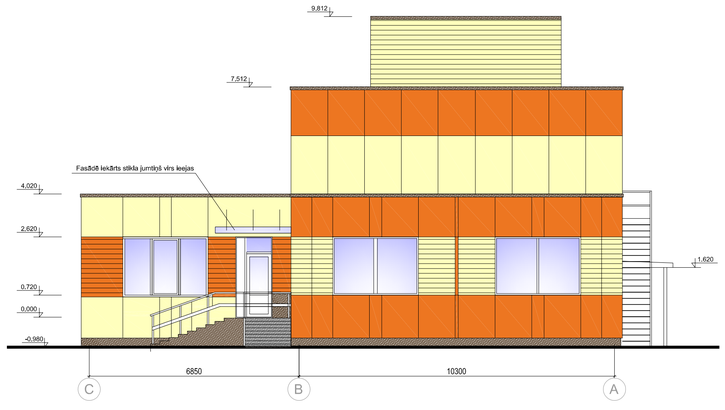

FASĀDE ASĪS A-C M 1:100

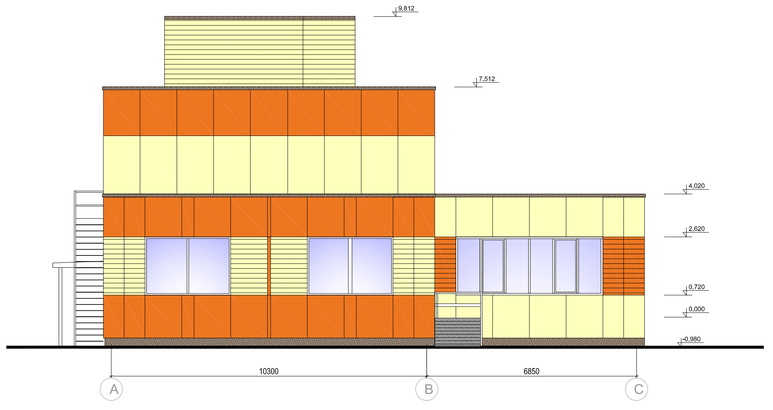

APZĪMĒJUMI:

- Fasādes plāksne Eternit Textura — TONIS TG602 (dzeltens)
- Fasādes plāksne Eternit Natura — TONIS N973 (brūns)
- Fasādes plāksne Eternit Textura — TONIS TG701 (oranžs)
- Fasādes plāksne Eternit Textura — TONIS TA305(sarkans)
- *ETERNIT CEDRAL* — *TONIS - C-32*
- *ETERNIT CEDRAL* — *TONIS - C-02*

Piezīmes:

1. Ēkas fasādes izstrādātas par pamatu ņemot inventerizācijas lietas plānus un veicot kontrolmērījumus objektā.
2. Fasādes vienkāršotas renovācijas ietvaros paredzēta fasāžu siltināšana, jumta pārseguma siltināšana, gaiteņa grīdas siltināšana, ēkas cokola siltināšana.
3. Bērnudārzam tiek saglabāti esošie logi un ārdurvis
4. Veicot fasāžu siltināšanu ievērot ražotāja tehniskos norādījumus un montāžas tehnoloģiju.
5. Mezglu rasējumi, kuri nav uzrādīti projekta dokumentācijā, ir vispārzināmi un noteikti atsevišķu materiālu iestrādes noteikumos un piegādātājfirmu rekomendācijās.
6. Konstatējot neplānības vai nepreiciziātes pieaicināt projekta autoru risinājumu sniegšanai.
7. Renovācijas mezglu risinājumus skatīt lapās AR-5 līdz AR-7.
8. Pirms fasādes siltināšanas veikt visu inženierkomunikāciju demontāžu no fasādes virsmas (ārējie gaismekļi, kabeļ utt);
9. Vienkāršotās renovācijas dokumentācijā dotās atsauksmes uz konkrētu firmu izstrādātiem būvmateriāliem ir kā kvalitātes garants. Būvorganizācija un pasūtītājs būvniecības laikā drīkst izmantot citu firmu izstrādājumus, kuru tehniskie un kvalitātes rādītāji ir analogi, vai augstāki nekā projektā norādītam būvmateriālam.
10. Būvuzņēmējs var piedāvāt savus mezgla risinājumus, tos saskaņojot ar projekta autoru.

ARCHE
Pils iela 13-4 · Sigulda, LV-2150 · Latvija
Tālr.: 29642028 · e-mail: arche@apollo.lv · Reģ.nr.40003840089

Projekta Nr.: 050

Uzņēmuma vadītājs	Jānis Bērziņš	
Arhitekts	Aivars Robiņš	

Rasējuma nosaukums:

Fasāde asīs 1-6, 6-1, A-C, C-A

Objekta nosaukums:

Pirmskolas izglītības iestādes energoefektivitātes paaugstināšana

Pasūtītājs:

Rēzeknes novada pašvaldības Maltas pagasta pārvalde

Adrese:

Skolas iela 25, Malta, Maltas pagasts, Rēzeknes novads

Kadastra Nr.: 7870 003 0640 001		Projekta izstrādes datums: 07.2014.	
Mērogs: 1:100	Lapa: 2	Lapas kopā: 8	AR
Projekta stadija: VR		Caurejošais lapas Nr.:	