
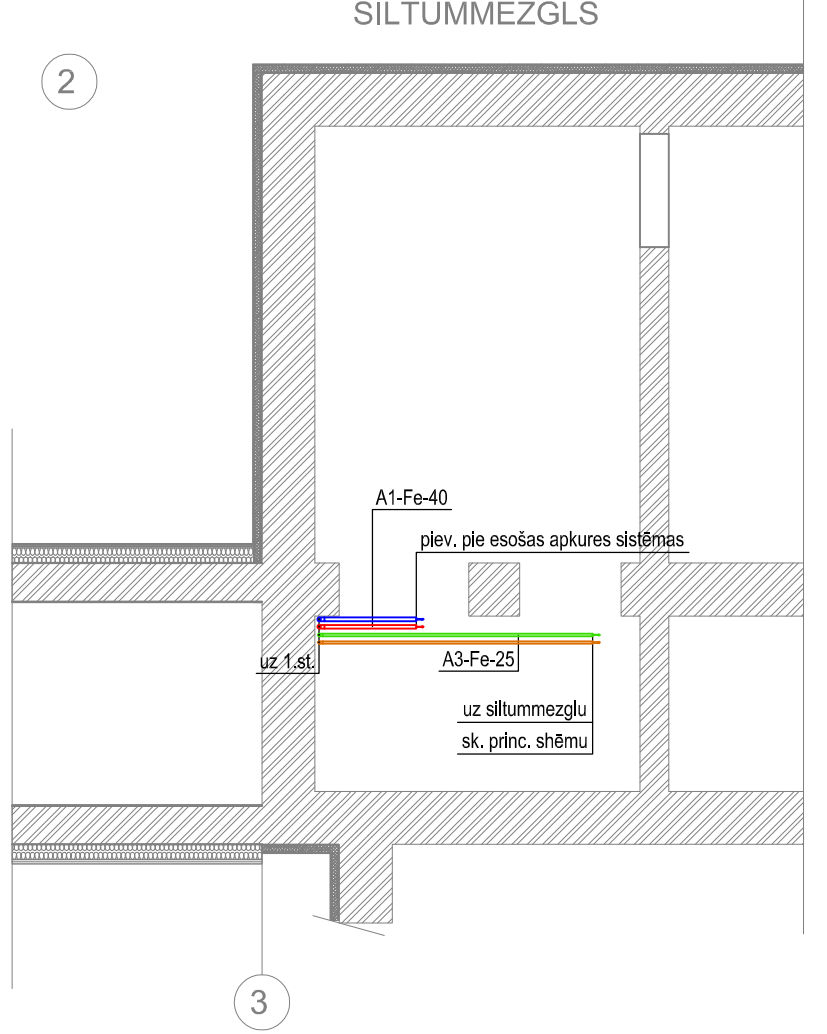
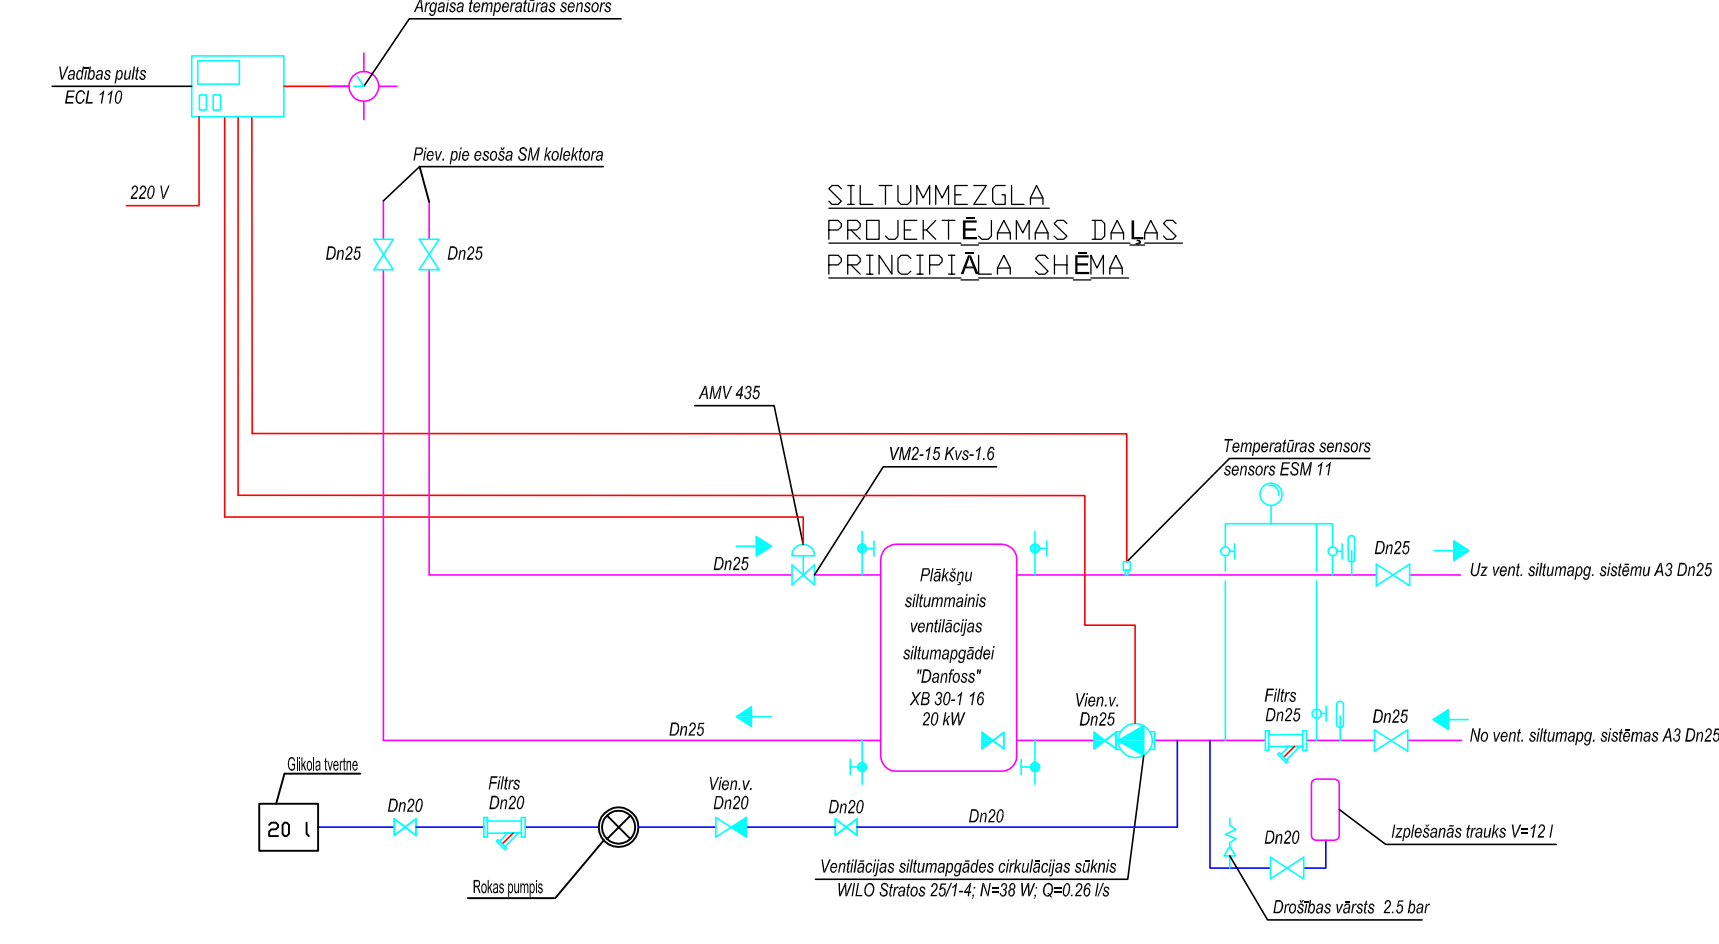
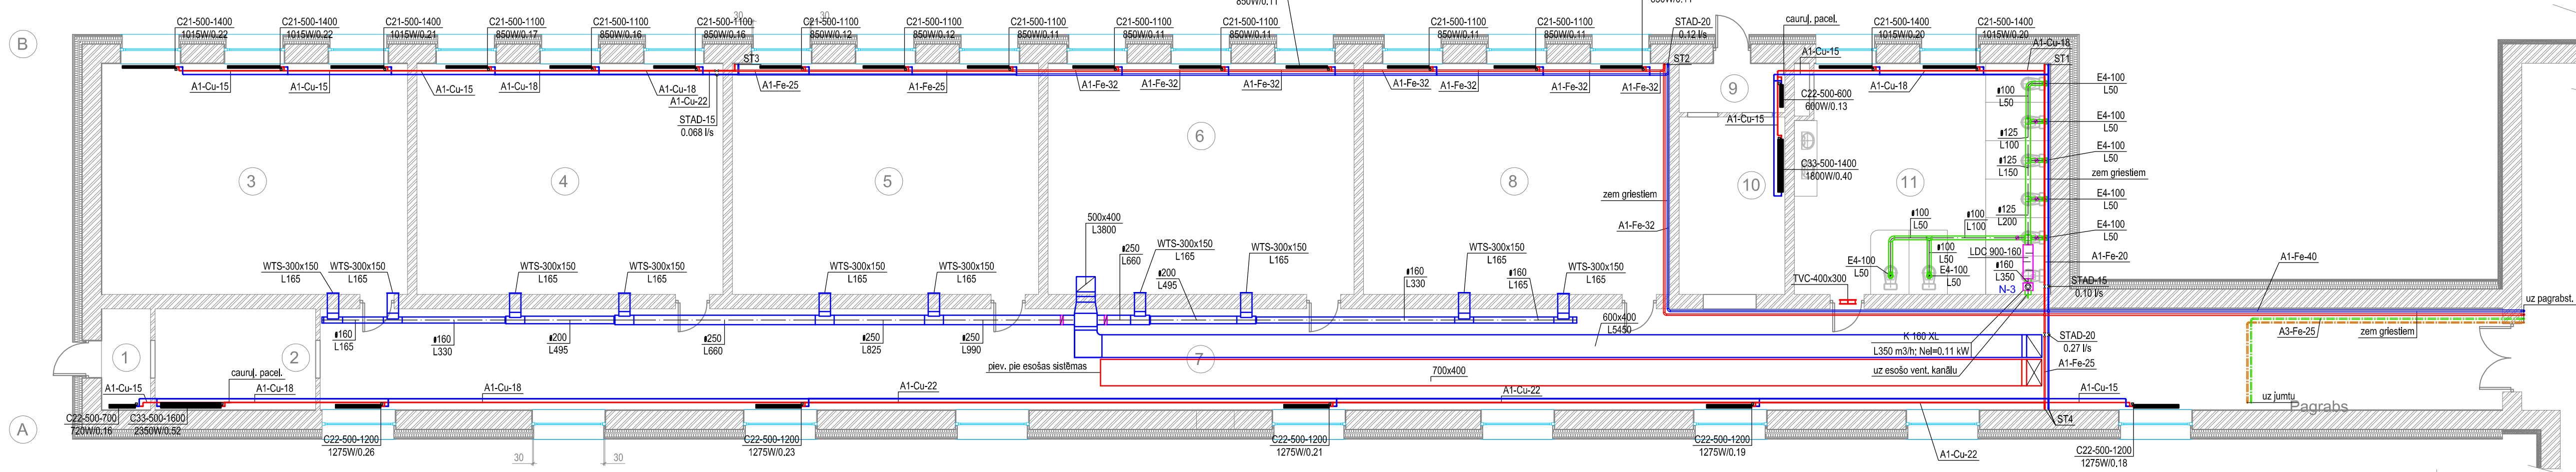
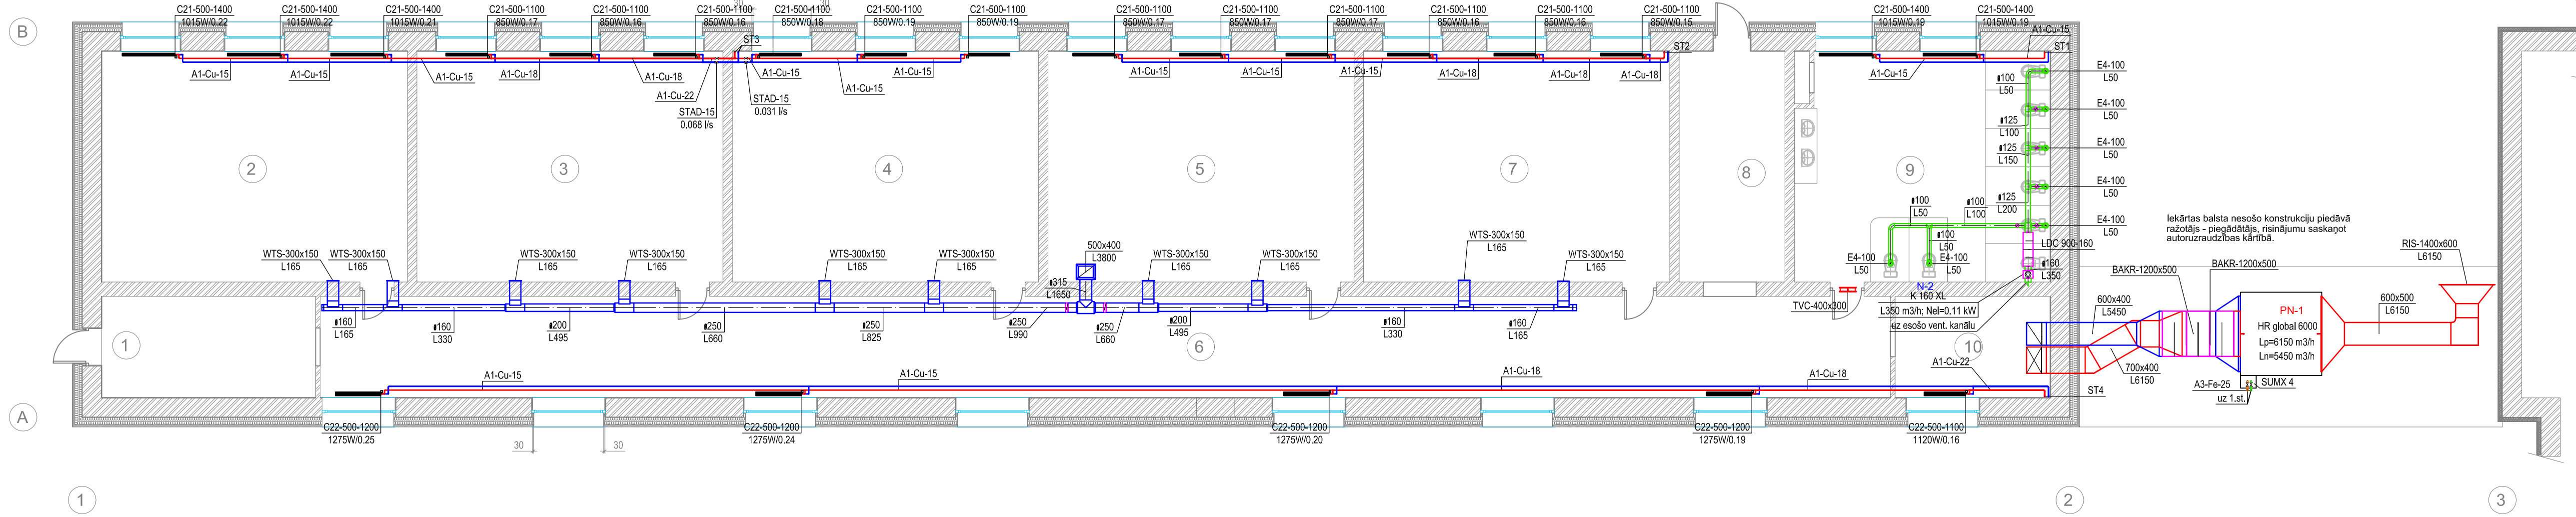


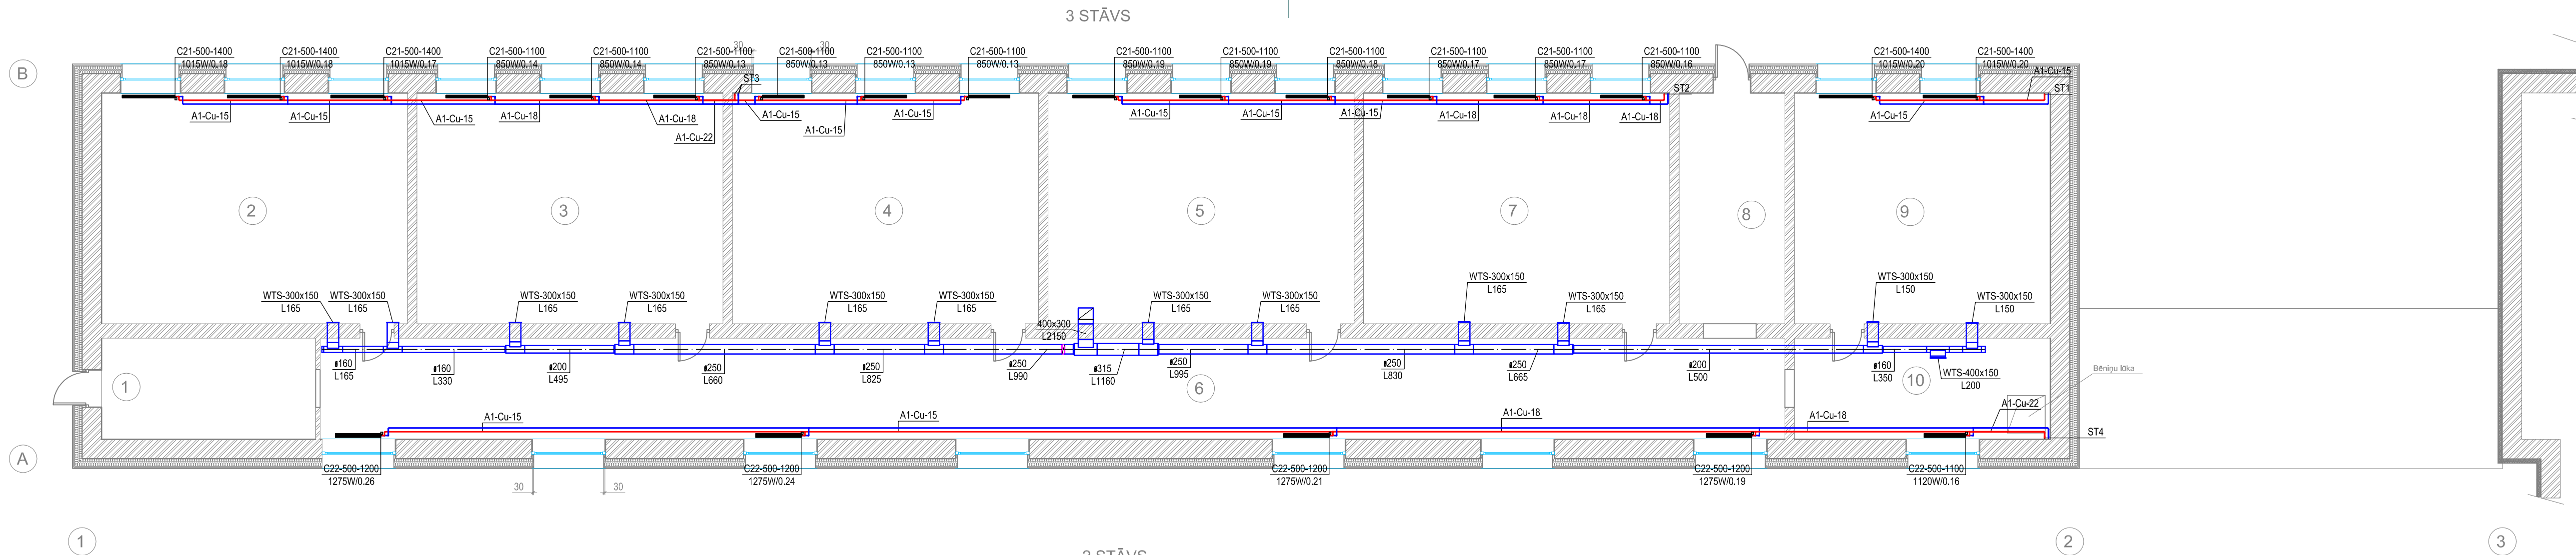

Inženieris	S. Pojakovs
Rašējuma nosaukums:	1., 2., 3 STĀVA PLĀNS
Objekta nosaukums:	Izglītības iestādes energoefektivitātes paaugstināšana
Pasūtītājs:	Rēzeknes novada pašvaldības Maltas pagasta pārvalde
Adrese:	Skolas iela 5, Malta, Maltas pagasts, Rēzeknes novads
Kadastra Nr.:	7870 003 0589 001
Mērogs:	Lapa: 2
Projekta stadija:	3
TP	Caurejošais lapa Nr.: AVK