## FASĀDE ASĪS 1-3 M 1:100

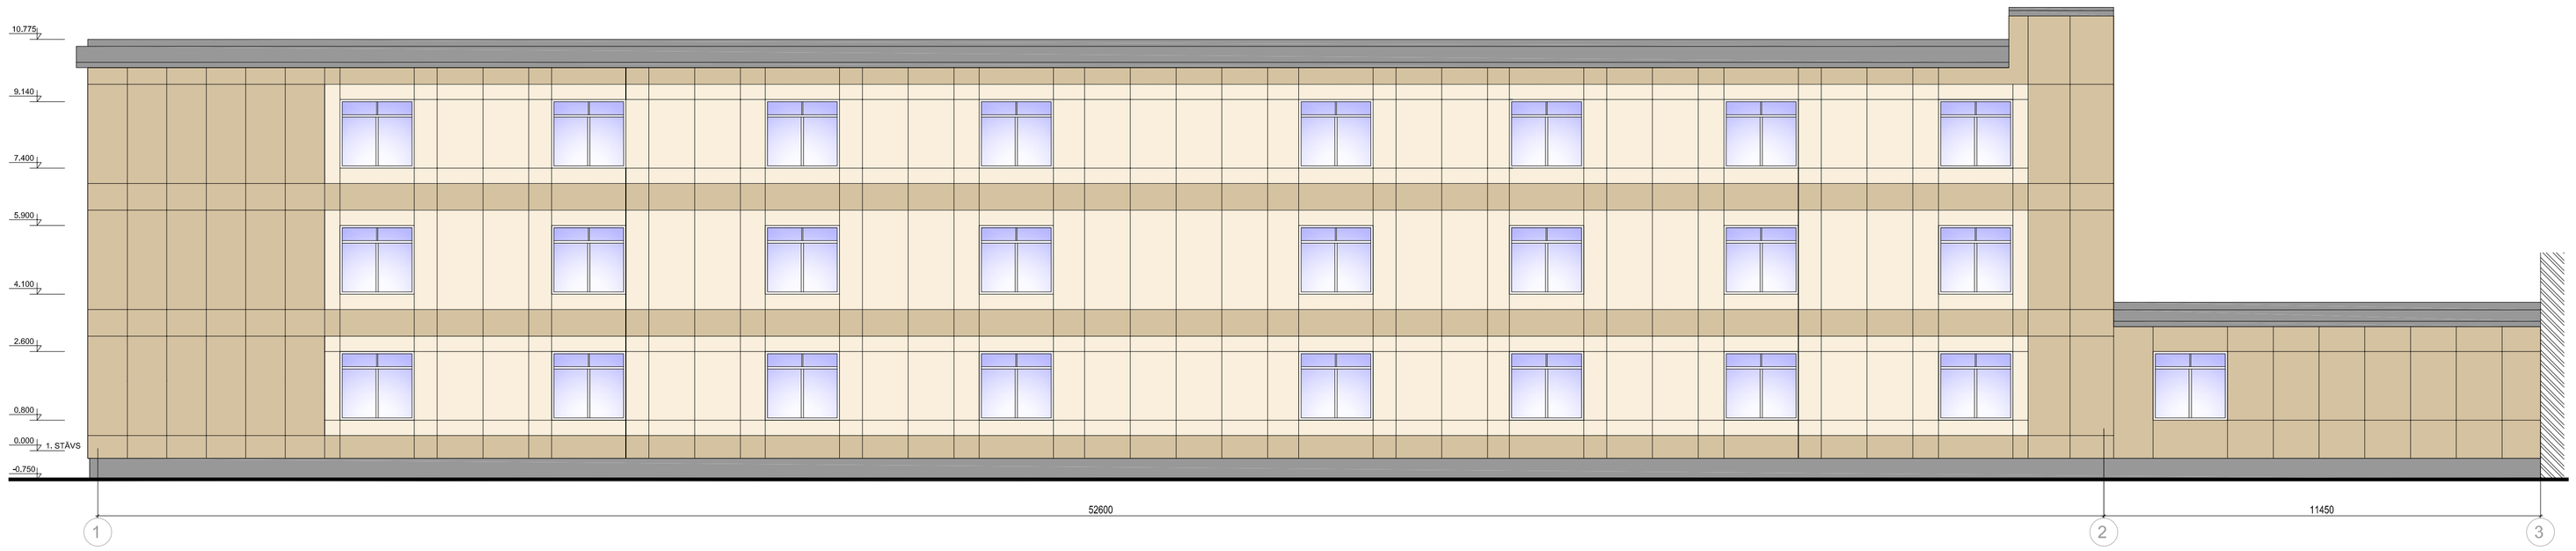


## FASĀDE ASĪS 3-1 M 1:100

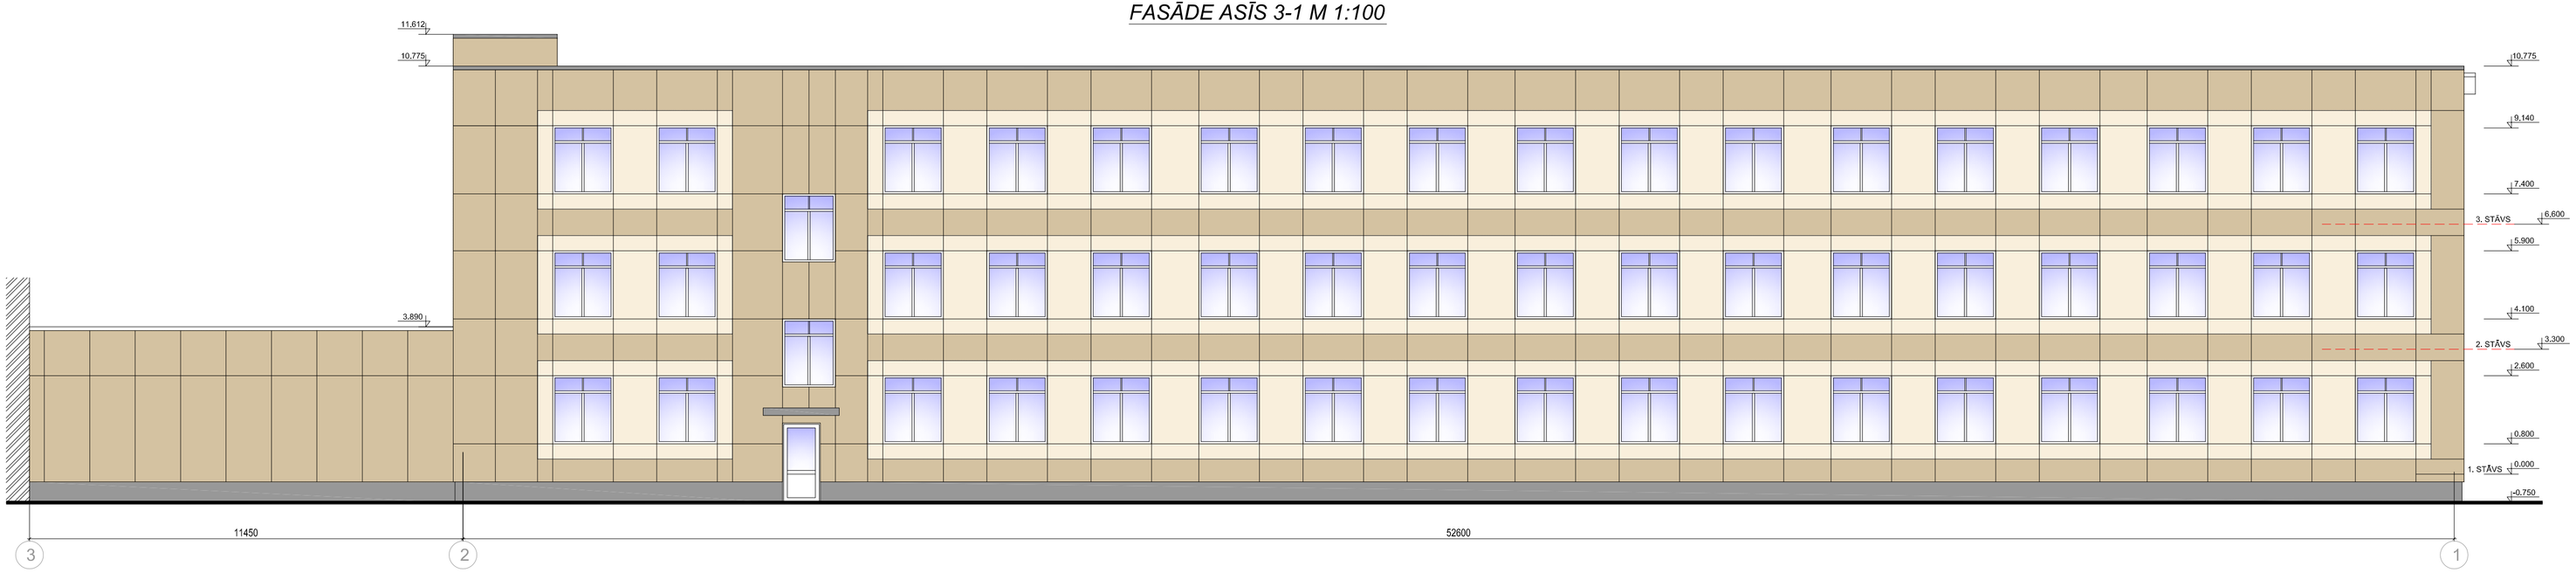


## FASĀDE ASĪS A-B, B-A M 1:100

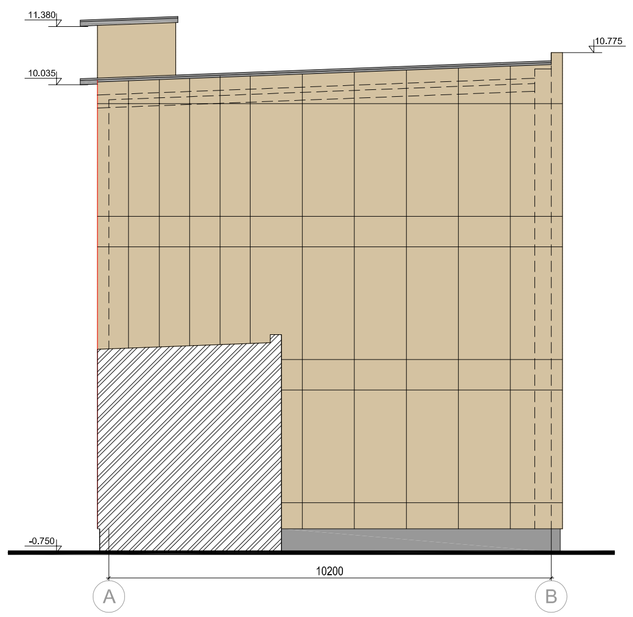


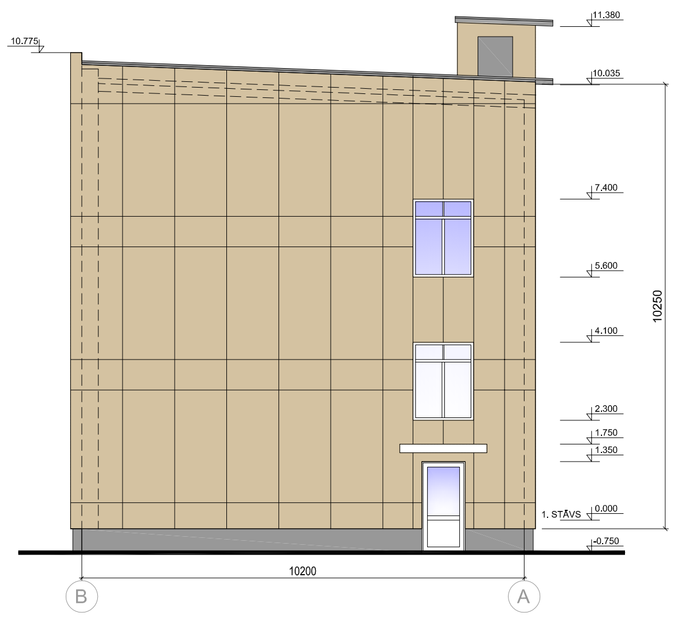


**APZĪMĒJUMI:**

- ETERNIT PICTURA, TONIS PU943
- ETERNIT PICTURA, TONIS PU842
- ETERNIT PICTURA, TONIS PU241
- *STIKLS, ESOŠŠ LOGA RĀMIS RĀMJA TONIS - BALTS*
- *SKĀRDA DETAĻU APDARE, TONIS - PELĒKS*

**Piezīmes:**

1. Ēkas fasādes izstrādātas par pamatu ņemot inventerizācijas lietas plānus un veicot kontrolmērījumus objektā.
2. Fasādes vienkāršotas renovācijas ietvaros paredzēta fasāžu siltināšana, jumta pārseguma siltināšana, gaiteņa grīdas siltināšana, ēkas cokola siltināšana.
3. Bērnudārzam tiek saglabāti esošie logi un ārdurvis
4. Veicot fasāžu siltināšanu ievērot ražotāja tehniskos norādījumus un montāžas tehnoloģiju.
5. Mezgliu rasējumi, kuri nav uzrādīti projekta dokumentācijā, ir vispārzināmi un noteikti atsevišķu materiālu iestrādes noteikumos un piegādātājfirmu rekomendācijās.
6. Konstatējot neplānības vai neprecizitātes pieaicināt projekta autoru risinājumu sniegšanai.
7. Renovācijas mezgliu risinājumus skatīt lapās AR-5 līdz AR-7.
8. Pirms fasādes siltināšanas veikt visu inženierkomunikāciju demontāžu no fasādes virsmas (ārējie gaismekļi, kabeļi utt);
9. Vienkāršotās renovācijas dokumentācijā dotās atsauksmes uz konkrētu firmu izstrādātiem būvmateriāliem ir kā kvalitātes garants. Būvorganizācija un pasūtītājs būvniecības laikā drīkst izmantot citu firmu izstrādājumus, kuru tehniskie un kvalitātes rādītāji ir analogi, vai augstāki nekā projektā norādītam būvmateriālam.
10. Būvuzņēmējs var piedāvāt savus mezgla risinājumus, tos saskaņojot ar projekta autoru.


ARCHE
Projekta Nr.: 049
Pilsētas iela 13-4 · Sīgulda, LV-2150 · Latvija ·
Tālr.: 29642028 · e-mail: arche@apollo.lv · Reģ.nr.40003840089


| | | |
|---|---|---|
| Uzņēmuma vadītājs | Jānis Bērziņš | |
| Arhitekts | Alvars Robiņš | |
| | | |

Rasējuma nosaukums:

Fasāde asīs 1-4, A-B

Objekta nosaukums:
Izglītības iestādes energoefektivitātes paaugstināšana

Pasūtītājs:
Rēzeknes novada pašvaldības Maltas pagasta pārvalde

Adrese:
Skolas iela 5, Malta, Maltas pag., Rēzeknes novads

| Kadastra Nr.: | | Projekta izstrādes datums: | |
|---|---|---|---|
| 7870 003 0589 001 | | 07.2014. | |
| Mērogs: 1:100 | Lapa: 2 | Lapas kopā: 7 | AR |
| Projekta stadija: VR | | Caurejošais lapas Nr.: | |