





COKOLA SILTINĀŠANAS MEZGLS M 1:10

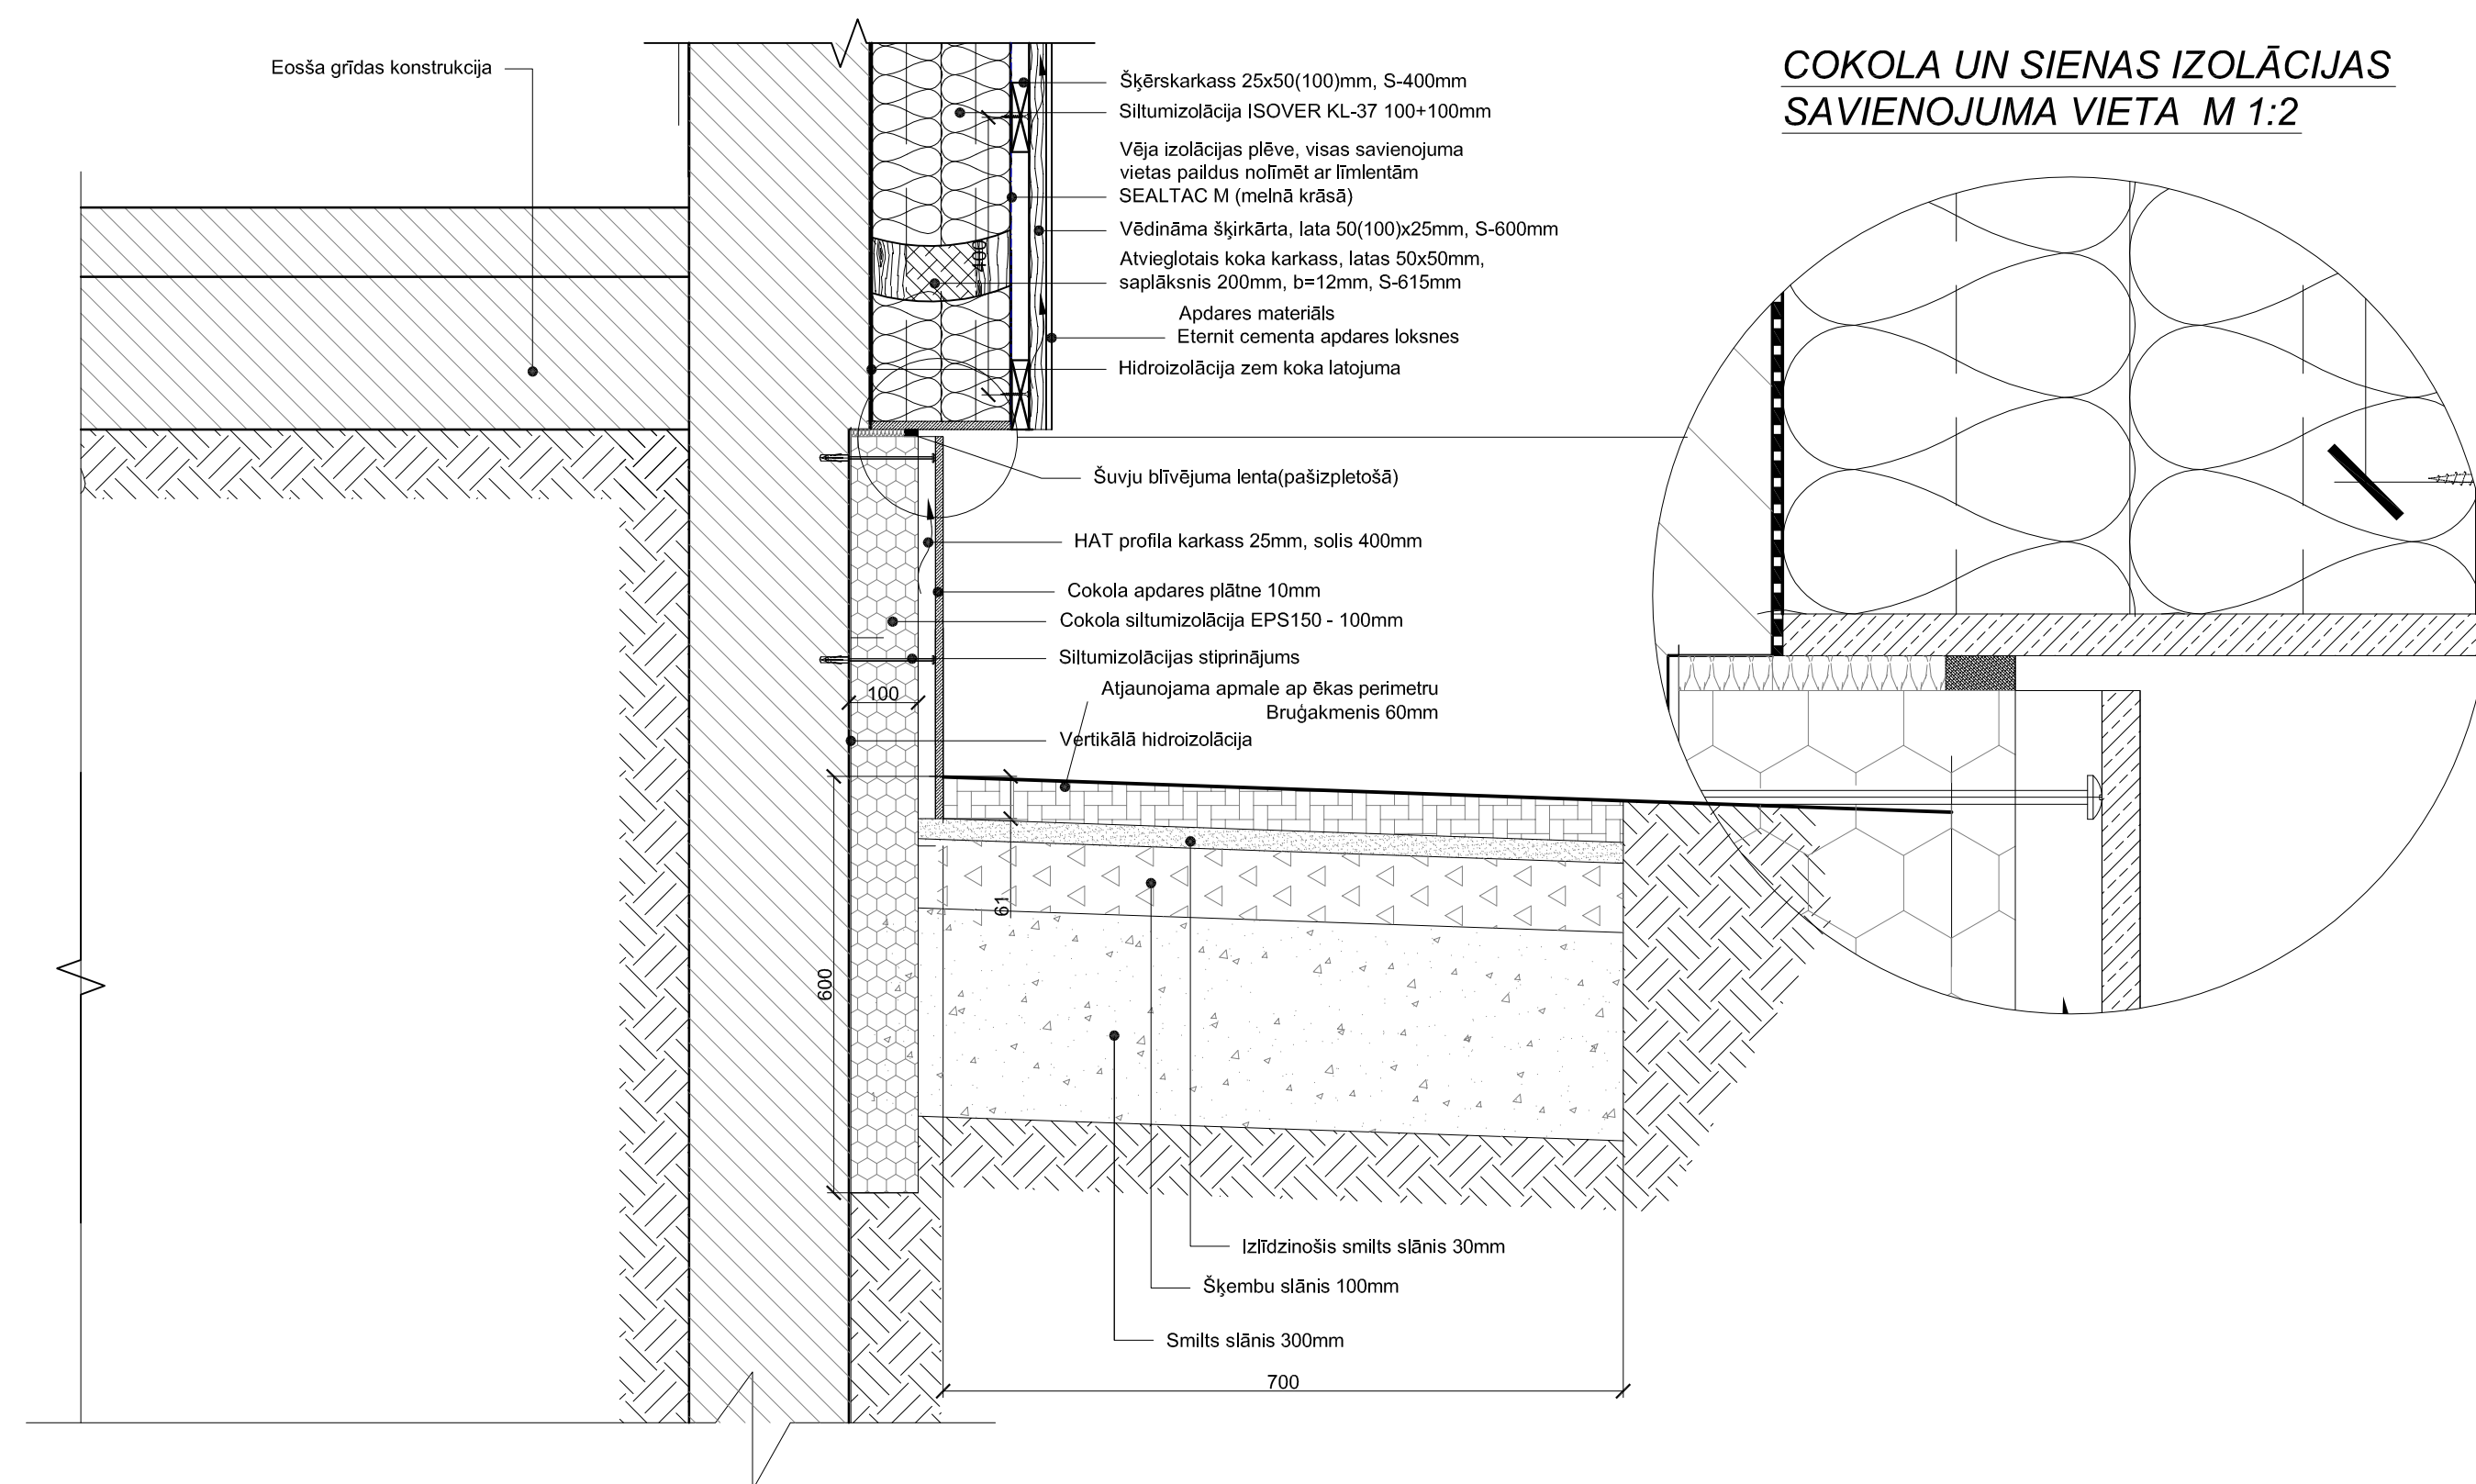


Sienas koka karkasa enkurojums
mūra sienā M1:10

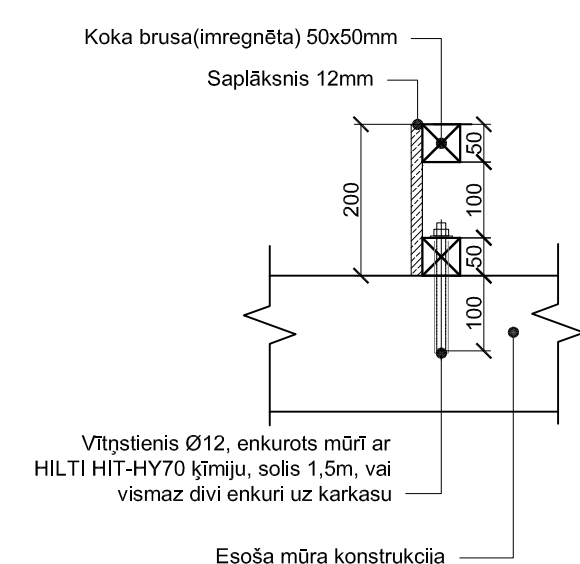


Sienas koka karkasa enkurojums
mūra sienas stūrī vai pie aillas M1:10

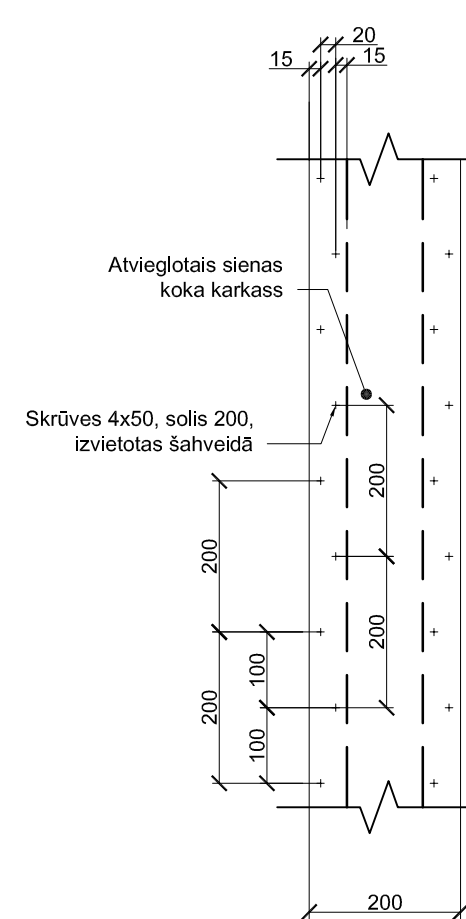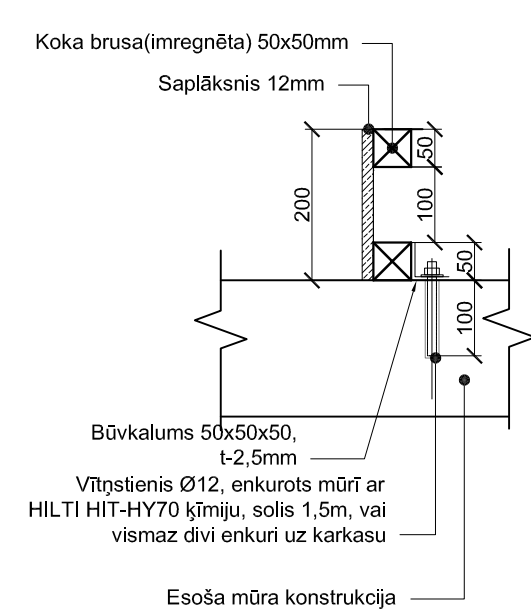


ĀRĒJĀ UN IEKŠĒJĀ STŪRA
SILTINĀŠANAS RISINĀJUMS M 1:10

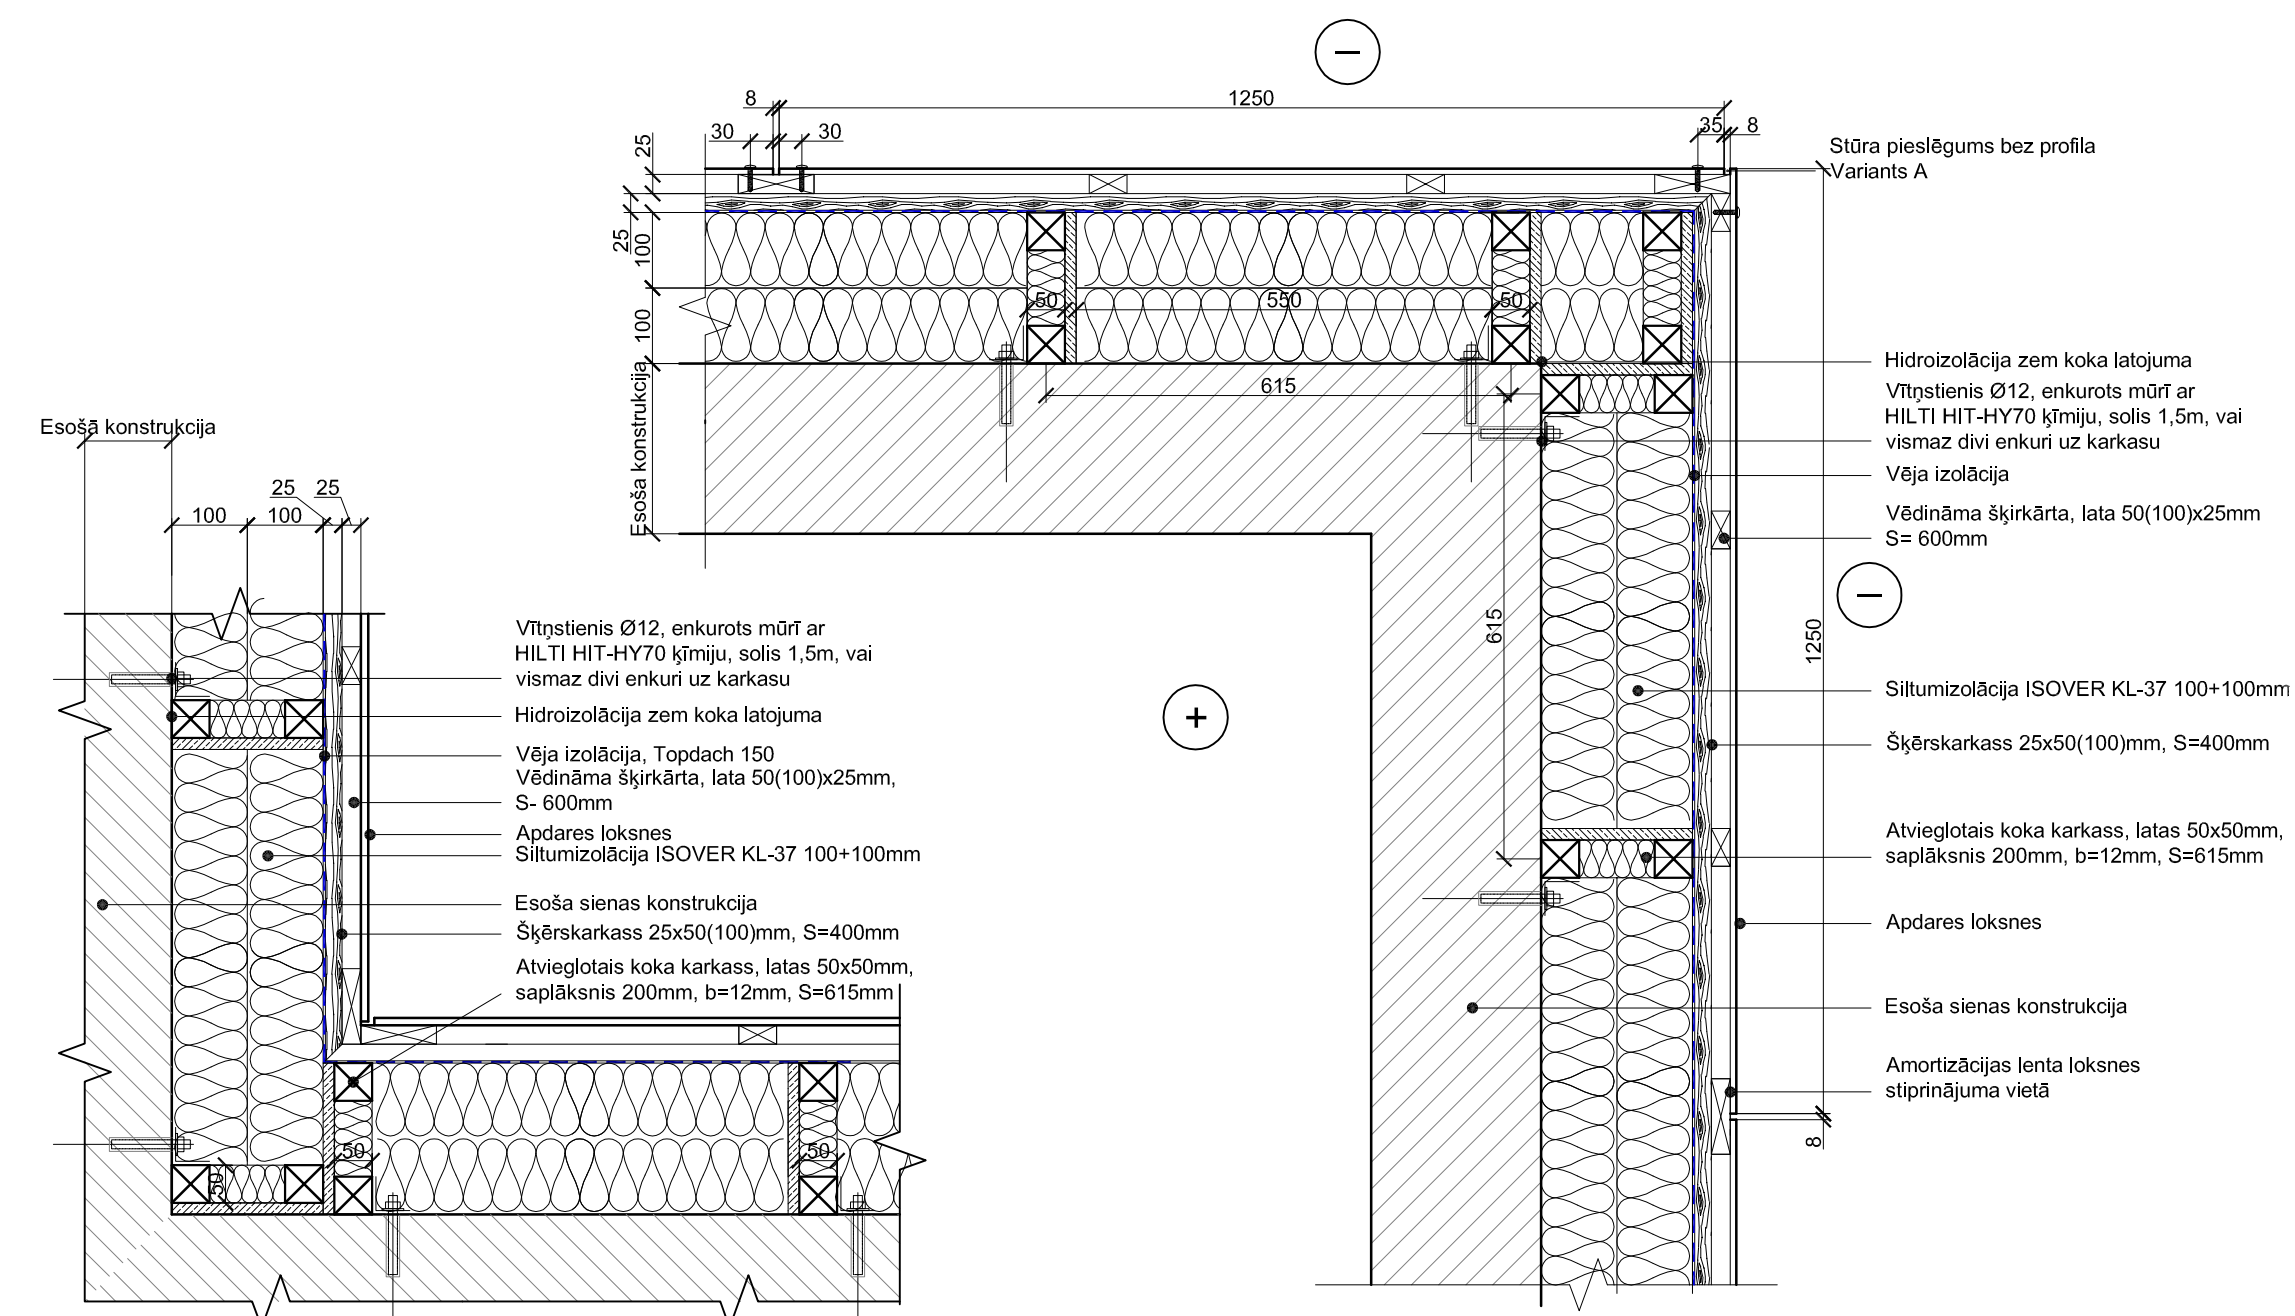

STŪRA PIESLĒGUMS AR PROFILU
"B" VARIANTS M 1:5

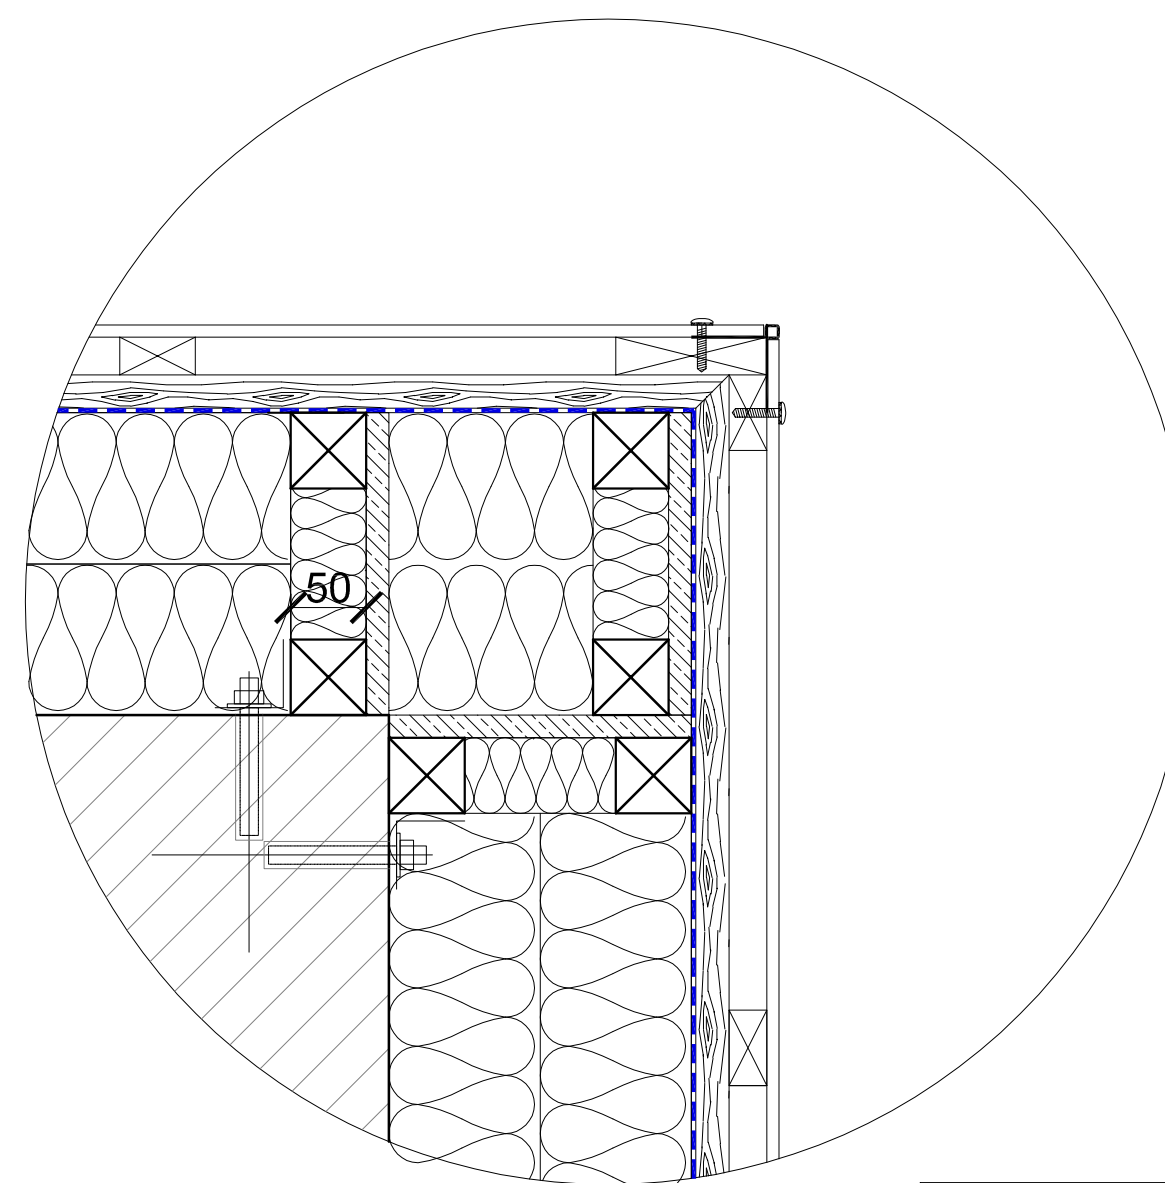

STŪRA PIESLĒGUMS AR PROFILU
"C" VARIANTS M 1:5

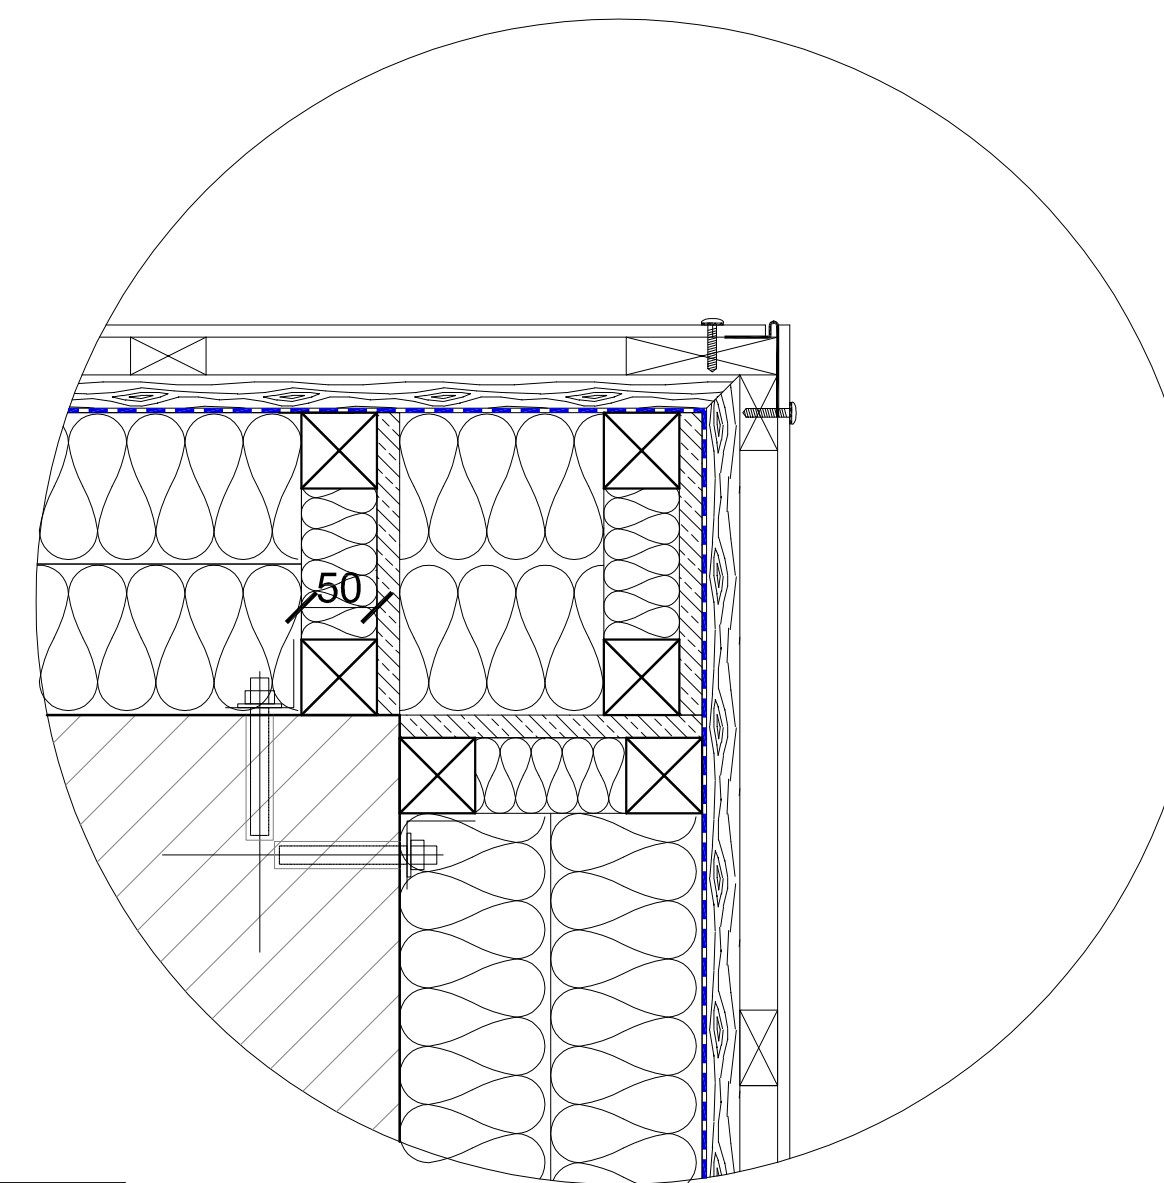

Piezīmes:

- Veicot fasāžu silināšanu ievērot ražotāju tehniskos norādījumus un montāžas tehnoloģiju.
- Visas koka konstrukcijas apstrādāt ar Latvijas sertificētu antiseptiķi un antipirēnu atbilstoši tehnoloģijai.
- Koka (metāla) konstrukciju un mūra konstrukciju saskares vietās veidot nuberdoša starpliku.
- Fasādes lokšņu stiprināšanai lietot rūpnieciski krāsotas skrūves, kuras paredzētas konkrēto lokšņu stiprināšanai. Skrūvēn jābūt apakša lokšņu toni.
- Zem lokšņu savienuma vietām uz koka karkasa lietot ražotāja deformācijas lentes melnā krāsā.

		Projekta Nr.: 049		Objekta nosaukums: Izgūtības iestādes energoefektivitātes paaugstināšana	
Pilsēta 134 - Sīgūta, LV-2150 - Līvāni - Tālrunis: 295420209, e-pasts: info@arche.lv - Reģ.nr. AD0003840089		Pasūtītājs: Rēzeknes novada pašvaldības Maltas pagasta pārvalde			
Uzņēmuma vadītājs Jānis Bērziņš		Adrese: Skolā la 5, Malta, Maltas pag., Rēzeknes novads			
Arhitekts Aivars Robiņš		Kadestra Nr.: 7870 003 0589 001		Projekta izstrādes datums: 07.2014.	
Rēķinājamie nosaukums:		Mērogs:		Lapas kopā:	
Cokola mezgls, ārējā un iekšējā stūra izbūves mezgls		1:2; 1:10		5 7 AR	
		Projekta stadija: VR		Caurejošais lapas Nr.:	