



LOGA SILTINĀŠANAS
RISINĀJUMS M 1:10

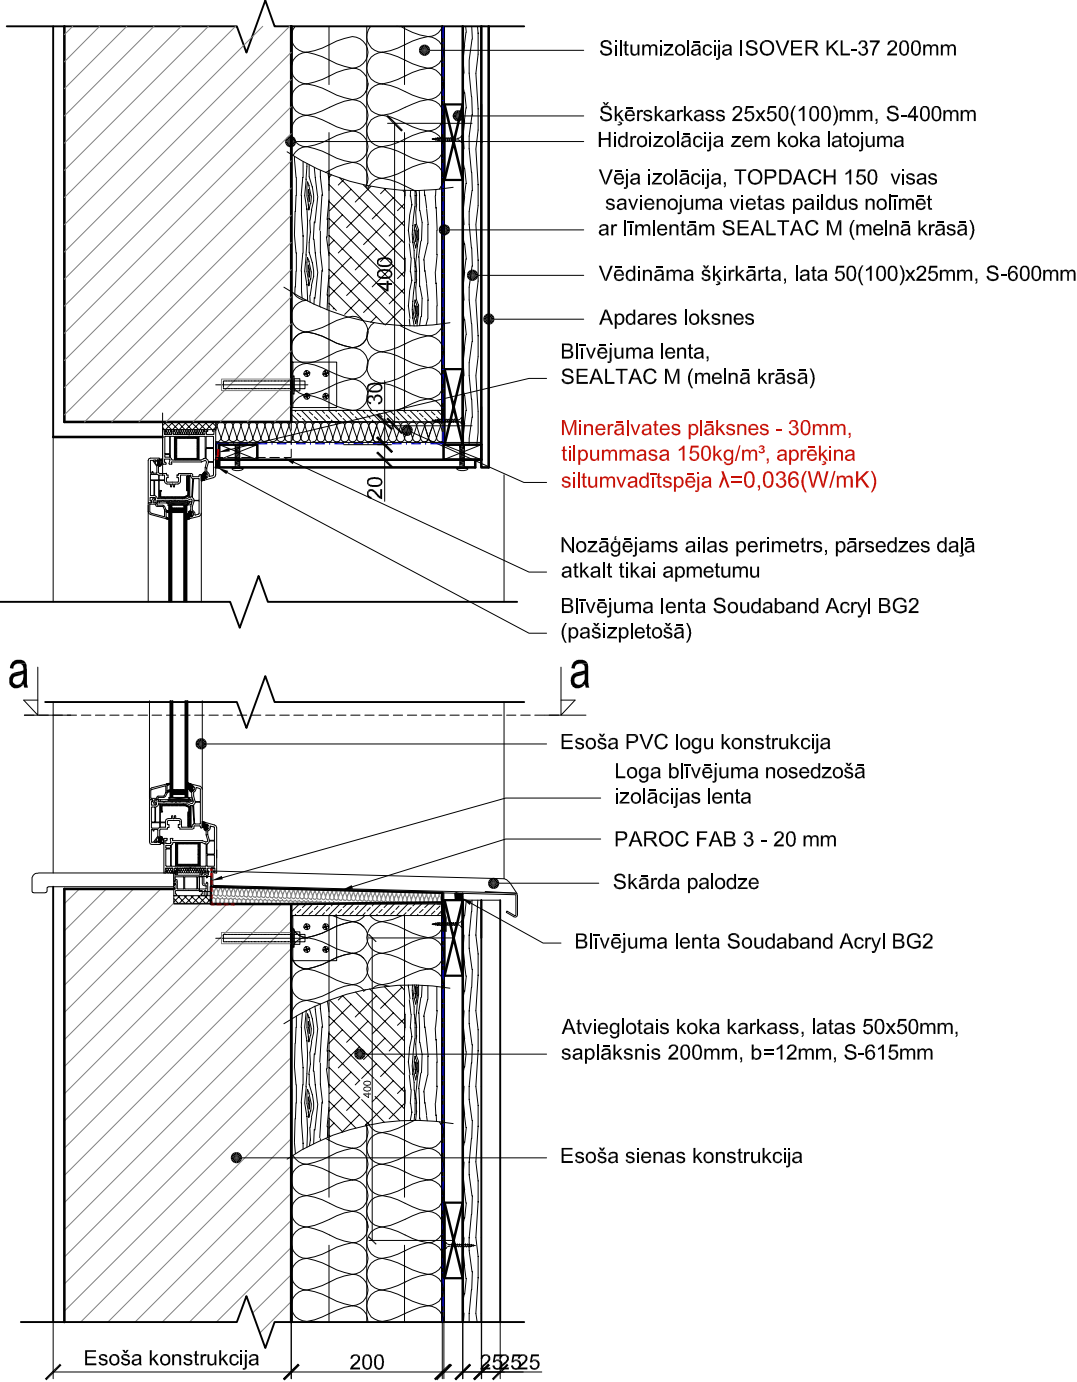

ŠĶĒRSGRIEZUMS a-a M 1:10

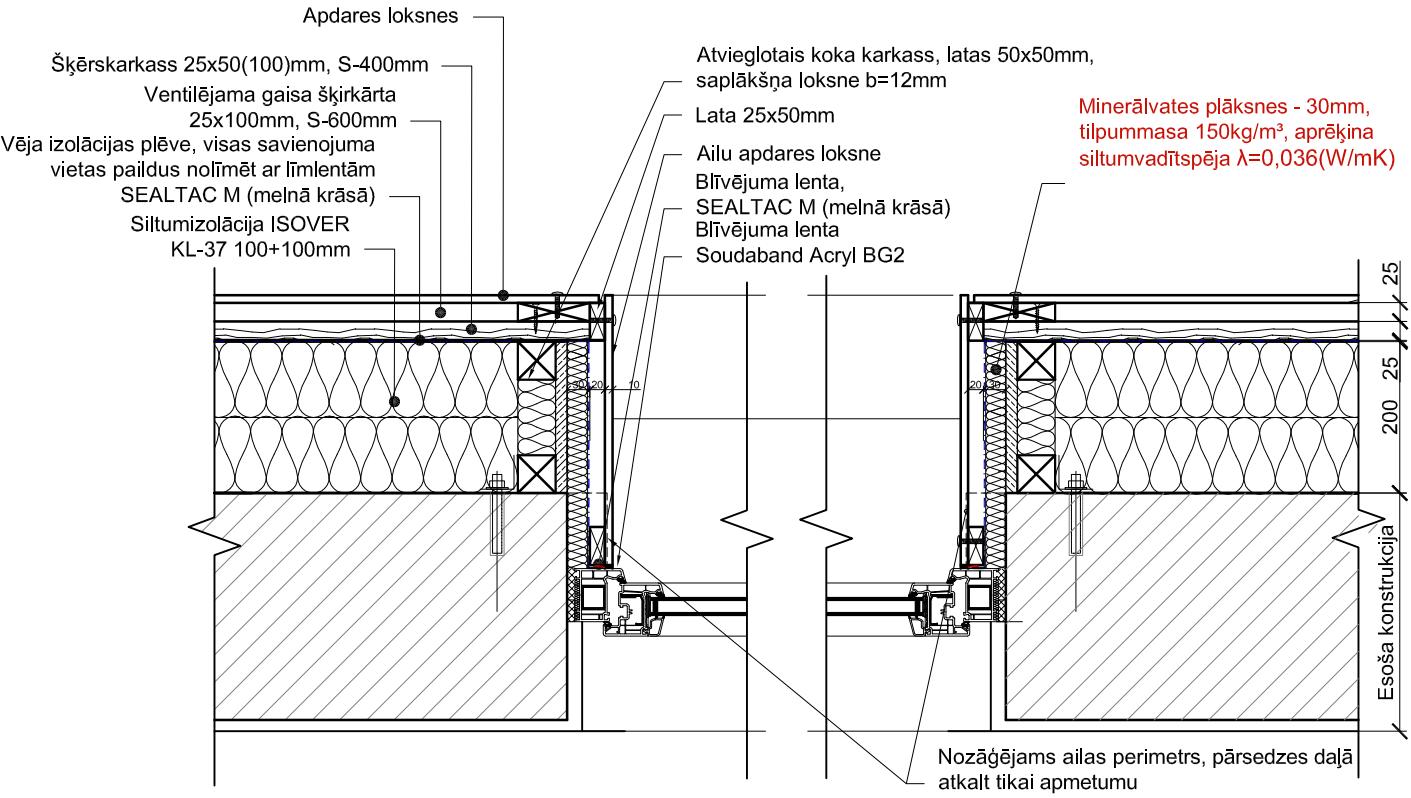

- Piezīmes:
- Veicot fasāžu siltināšanu ievērot ražotāju tehniskos norādījumus un montāžas tehnoloģiju.
 - Visas koka konstrukcijas apstrādāt ar Latvijā sertificētu antiseptiķi un antipirēnu atbilstoši tehnoloģijai.
 - Koka (metāla) konstrukciju un mūra konstrukciju saskares vietās veidot ruberoīda starpliku.
 - Fasādes lokšņu stiprināšanai lietot rūpnieciski krāsotās skrūves, kuras paredzētas konkrēto lokšņu stiprināšanai. Skrūvēm jābūt apdares lokšņu tonī.
 - Zem lokšņu savienojuma vietām uz koka karkasa lietot ražotāja deformācijas lētas melnā krāsā.

		Projekta Nr.: 049	
Pils iela 13-4 · Sigulda, LV-2150 · Latvija · Tālr.: 29642028 · e-mail: arche@apollo.lv · Reģ.nr.40003840089			
Uzņēmuma vadītājs	Jānis Bērziņš		
Arhitekts	Aivars Robiņš		
Rasējuma nosaukums:			
Loga siltināšanas mezgls			
Objekta nosaukums:			
Izglītības iestādes energoefektivitātes paaugstināšana			
Pasūtītājs:			
Rēzeknes novada pašvaldības Maltas pagasta pārvalde			
Adrese:			
Skolas iela 5, Malta, Maltas pag., Rēzeknes novads			
Kadastra Nr.: 7870 003 0589 001		Projekta izstrādes datums: 07.2014.	
Mērogs: 1:5	Lapa: 6	Lapas kopā: 7	AR
Projekta stadija: VR		Caurejošais lapas Nr.:	