
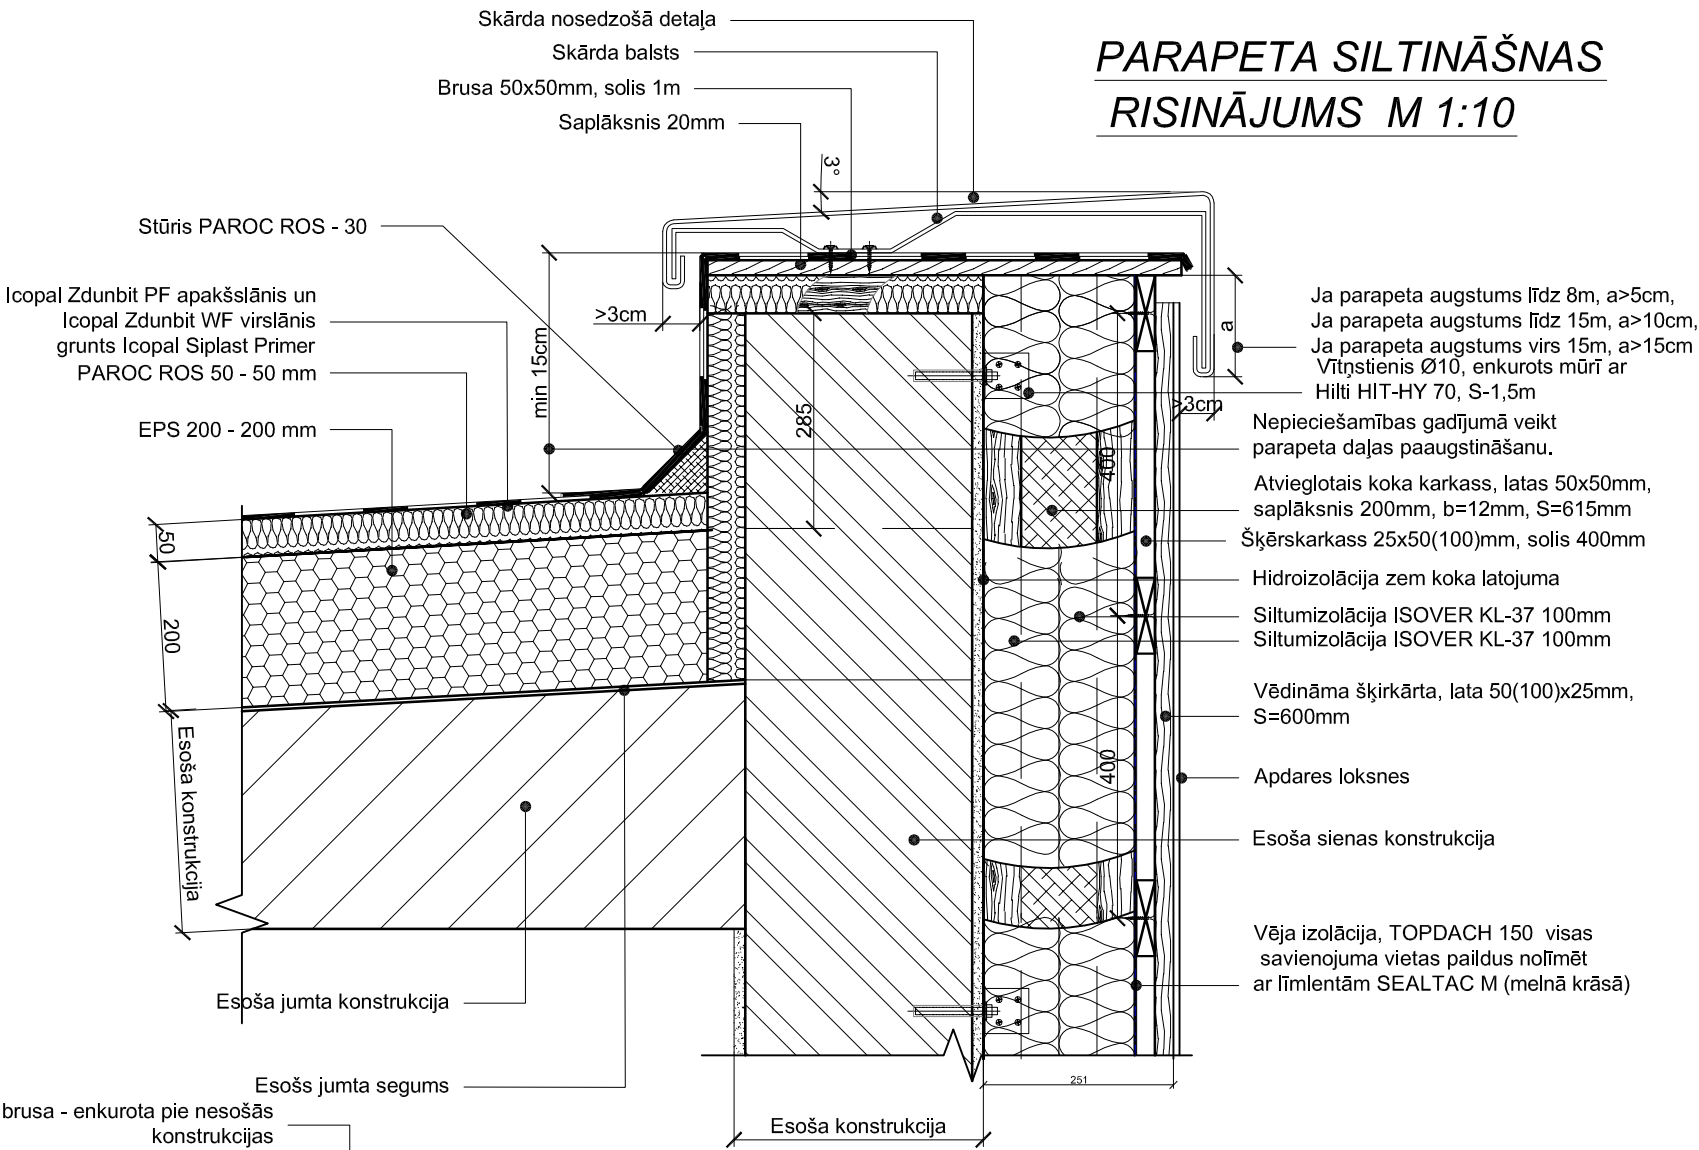


Piezīmes:

- Veicot fasāžu siltināšanu ievērot ražotāju tehniskos norādījumus un montāžas tehnoloģiju.
- Visas koka konstrukcijas apstrādāt ar Latvijā sertificētu antiseptiķi un antipirēnu atbilstoši tehnoloģijai.
- Koka (metāla) konstrukciju un mūra konstrukciju saskares vietās veidot ruberoīda starpliku.
- Fasādes lokšņu stiprināšanai lietot rūpnieciski krāsotās skrūves, kuras paredzētas konkrēto lokšņu stiprināšanai. Skrūvēm jābūt apdares lokšņu tonī.
- Zem lokšņu savienojuma vietām uz koka karkasa lietot ražotāja deformācijas lentas melnā krāsā.

PĀRKARES SILTINĀŠNAS
RISINĀJUMS M 1:10

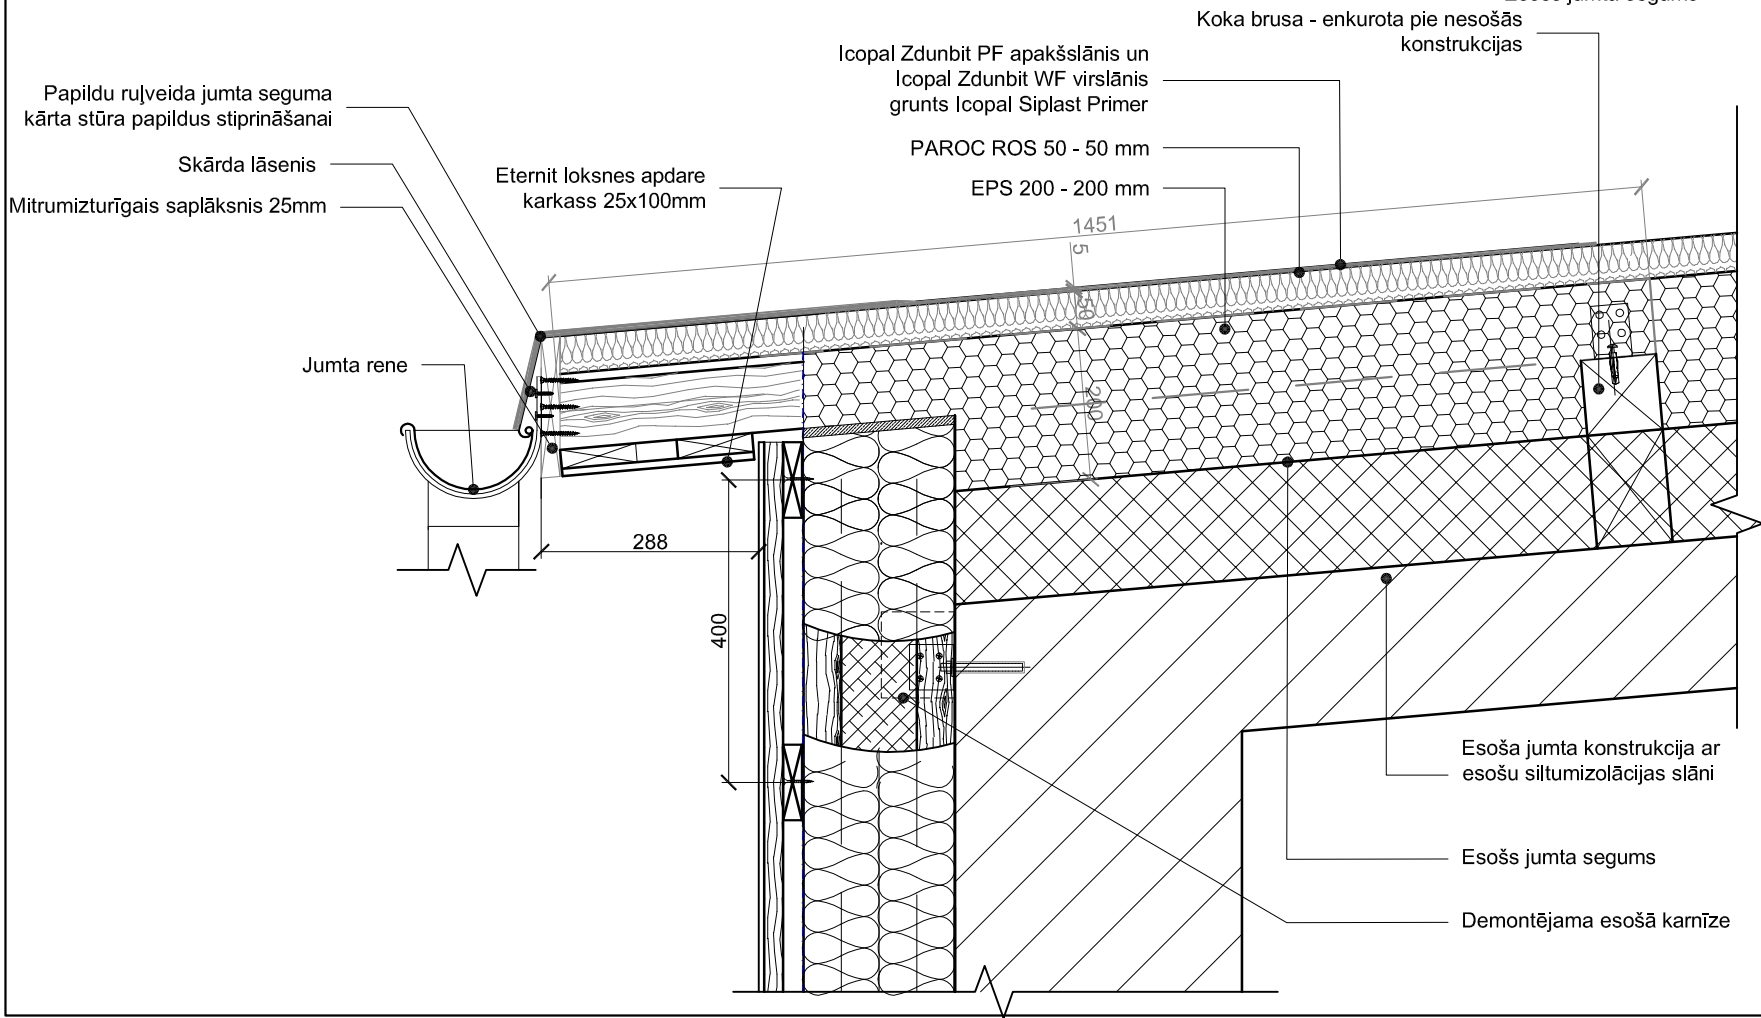

PARAPETA SILTINĀŠNAS
RISINĀJUMS M 1:10

 Projekta Nr.: 049 Pils iela 13-4 · Stigulda, LV-2150 · Latvija · Tāl.: 29642028 · e-mail: arche@apollo.lv · Reģ.nr.40003840089		Objekta nosaukums: Izglītības iestādes energoefektivitātes paaugstināšana			
Uzņēmuma vadītājs Jānis Bērziņš		Pasūtītājs: Rēzeknes novada pašvaldības Malas pagasta pārvalde			
Arhitekts Aivars Robiņš		Adrese: Skolas iela 5, Malta, Malas pag., Rēzeknes novads			
Rasējuma nosaukums: Parapeta un pārkares siltināšanas risinājums		Kadastra Nr.: 7870 003 0589 001		Projekta izstrādes datums: 07.2014.	
		Mērogs: 1:100	Lapa: 7	Lapas kopā: 7	AR
		Projekta stadija: VR		Caurejošais lapas Nr.:	