KONSTRUKTĪVAIS ASFALTĒTĀS IELAS GRIEZUMS

Ielu asfalta seguma atjaunošana

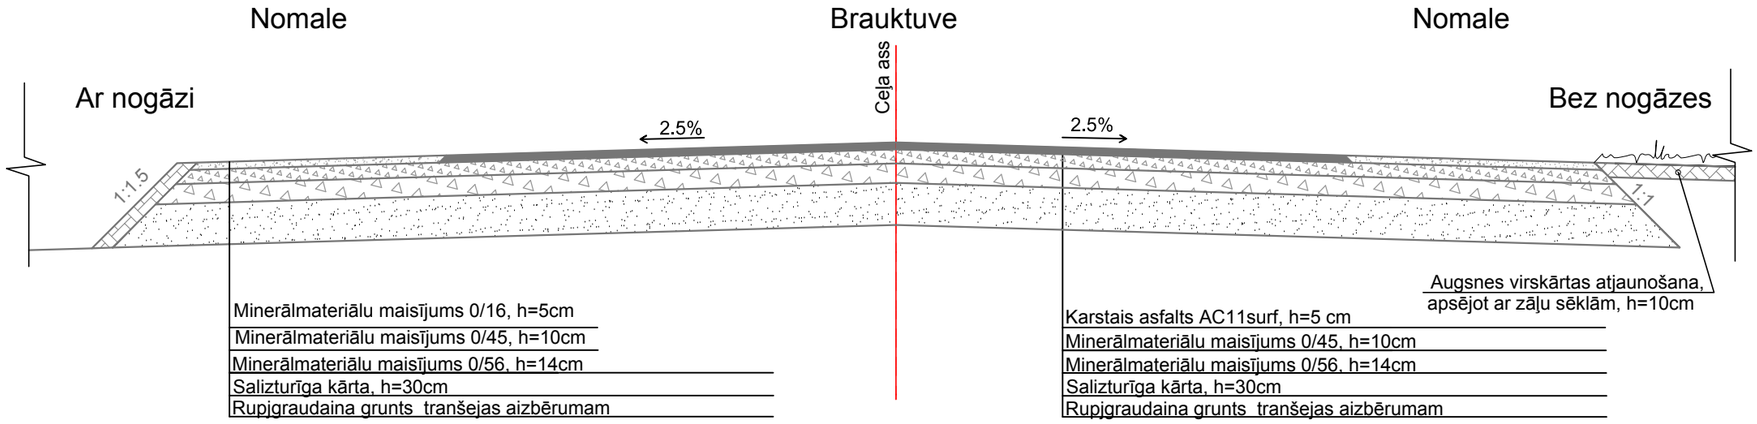

Piezīmes:
1.Ielas seguma konstrukcijas biezums precizējams uz vietas, un nedrīkst būt planāks par esošo asfalta segas griezumu. Izmaiņu gadījumā ir jāsaskaņo ar Pasūtītāju, būvuzraugu un autoruzraugu.
2. Seguma konstrukcija salaidumā vietā: Konstrukcijas frēzēšana h=5 cm un segas atjaunošana: AC11 surf a/bet, h=5cm.

Piebrauktuves asfalta seguma atjaunošana

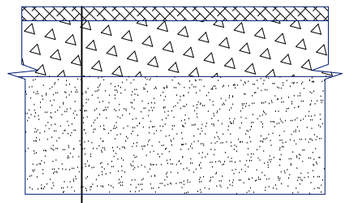

Karstais asfalts AC11, h=4 cm
Minerālmateriālu maisījums 0/45, h=10cm
Minerālmateriālu maisījums 0/56, h=14cm
Rupja smilts ar filtrācijas koeficientu >1m/dnn, h=30cm
Rupjgraudaina grunts tranšejas aizbērumam

Grants seguma brauktuves atjaunošana

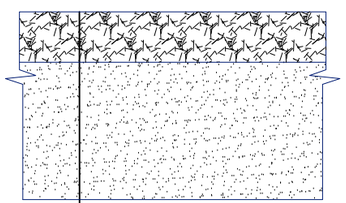

Minerālmateriālu maisījums 0/32s, h=8cm
Minerālmateriālu maisījums 0/63pn, h=12cm
Rupja smilts ar filtrācijas koeficientu >1m/dnn, h=30cm
Rupjgraudaina grunts tranšejas aizbērumam

Zāliena atjaunošana

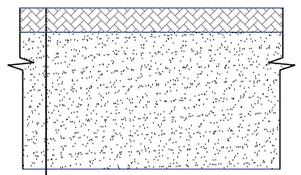

Auglīgā augsne apsēta ar zāļu sēklām, h=15 cm
Dabīga grunts vai pievesta smilts tranšejas aizbērumam

Piezīmes:
1. Izmēri un augstuma atzīmes doti metros, segumu slāņu biezums -cm, kritumi - procentos.
2. Būvdarbu laikā ievērot visu virszemes un pazemes komunikāciju aizsardzības noteikumus.
3. Materiāliem jāatbilst "Ceļu specifikācijām 2014".
4. Darbi jāveic atbilstoši CS2014.
5. Konstruktīviem slāņiem jābūt izbūvētiem pakāpienveidīgiem.
6. Ceļu nomales (bortakmeņu) bojāšanas gadījumā inženiertīklu izbūves laikā, nomales jāatjauno to sākotnējā stāvoklī.
7. Situācijā, kad tiek veikta divu paralēli izvietotu inžnierkomunikāciju izbūve grantētā ielā, virsējā ielas seguma daļa atjaunojama visā ielas platumā.

Amats	Uzvārds	Paraksts	Datums	Būve: Ūdenssaimniecības attīstība Rēzeknes novada Sakstagala pagasta Ciskādu ciemā
Proj. DOP vadīt	T. Loginova		*10.2014.*	
Izstrād.	J.Macijevskis		*10.2014.*	Lapas nosaukums: Ielas seguma konstrukcijas atjaunošanas veidi
				Objekta reģistrācijas Nr.: 1/SAK.P.P./014
Inv.Nr.				Proj. stadija: TP; Marka: DOP; Lapa: 6; Mērogs: B/M

EL Ekolat sia
Būvkomersanta reģ.Nr.2640-R
Daugavpils, LV-5401
1.Preču 30a tālr.654-24646