U = 0.4 kV

ŪDENS SAGATAVOŠANAS STACIJAS PLĀNS AR ELEKTROAPGĀDES TĪKLIEM. M1:25.

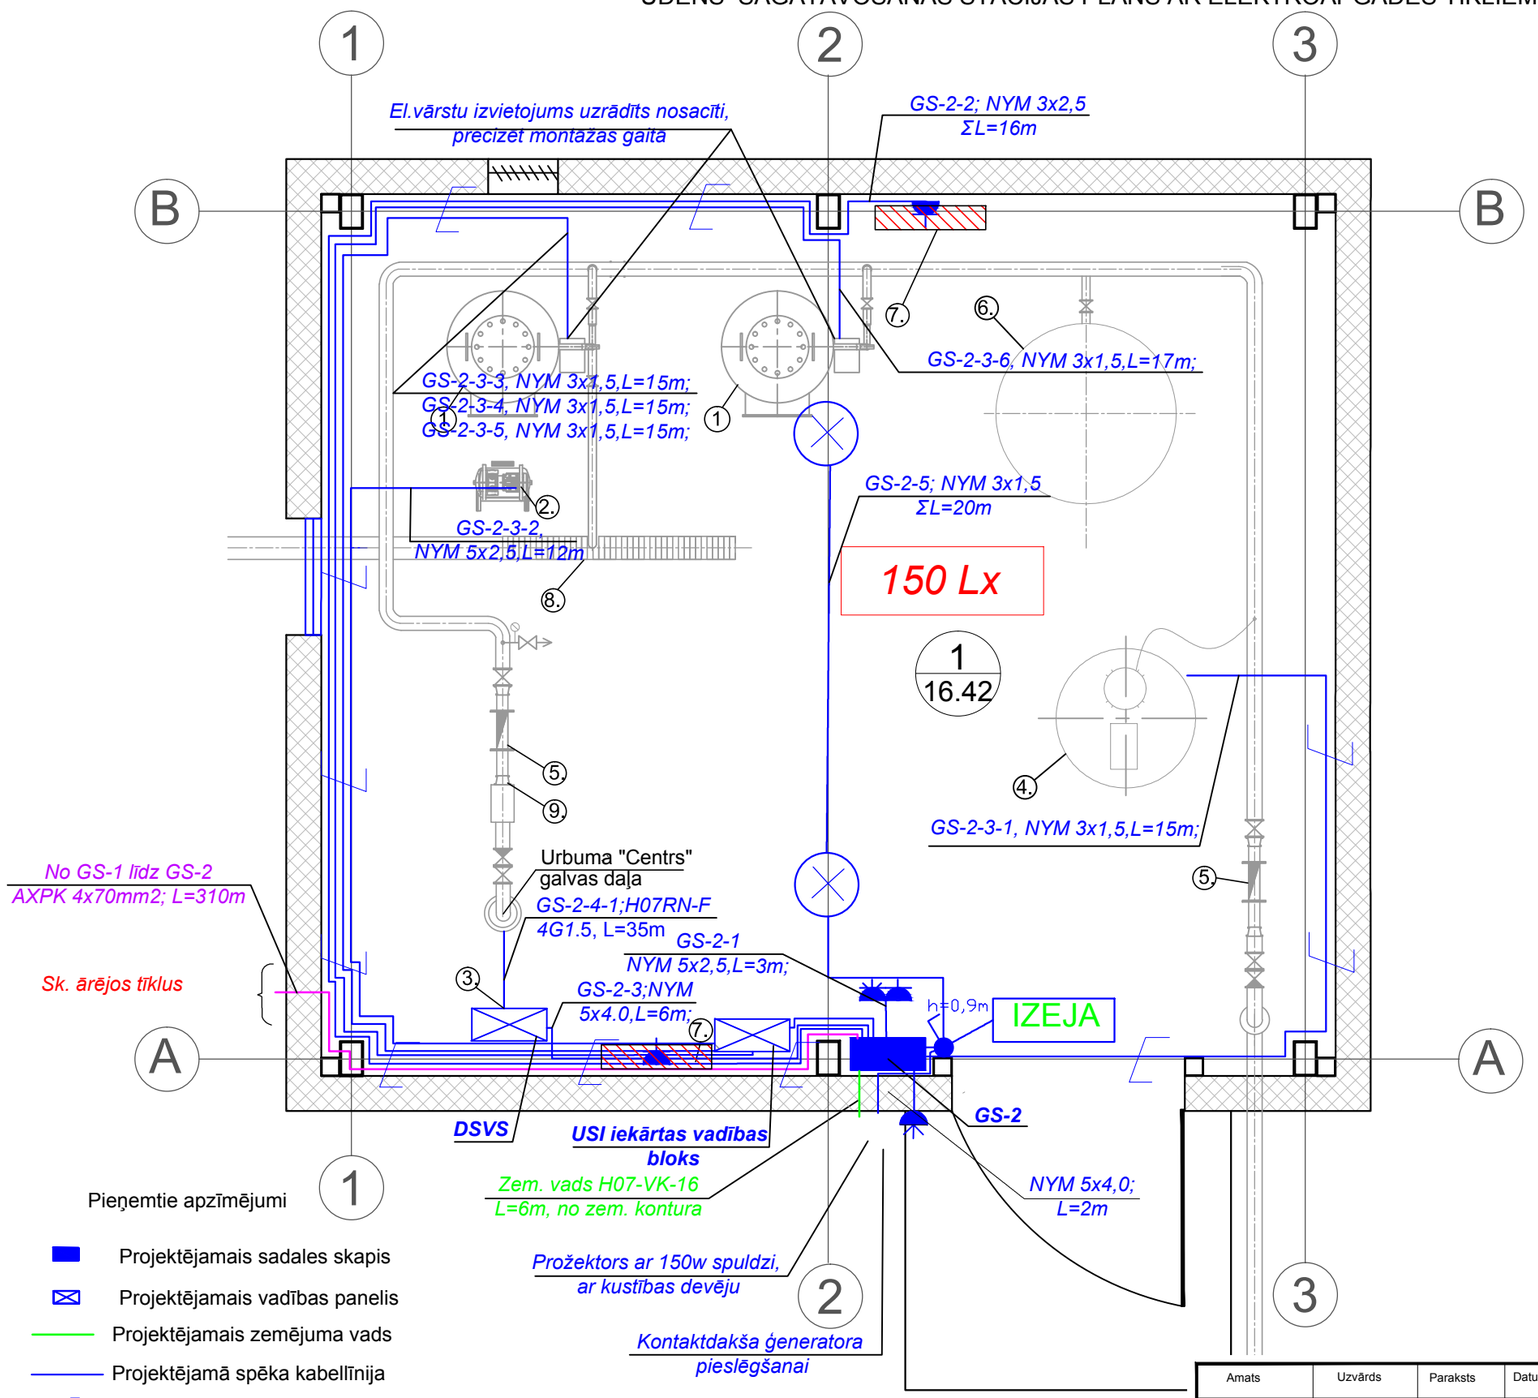

IEKĀRTU EKSPLIKĀCIJA

N.p.k.	Nosaukums	Izmēri Ø, mm	Mērv.	Skaits	Piezīmes
Galvenās uzstādāmās tehnoloģiskās iekārtas un aprīkojums					
1.	Spiedfiltri $Q_{nom.}$ -3.6m3/h	DN680	kompl.	2	2xNSB60 vai analogs
2.	Kompresors		gab.	1	P-1.5 kW
3.	ŪSI automātikas skapis		kompl.	1	NSB60 vadībai
4.	Dezinfekcijas komplekts		kompl.	1	
5.	Ūdens skaitītājs	DN40	gab.	2	Zenner vai analogs
6.	Hidrofors, 0.5m3	DN775	gab.	1	AFV-500
7.	Elektriskie sildītāji		kompl.	2	ar termostatu
8.	Grīdas traps		gab.	1	1000x150mm
9.	Rupjo gružu filtrs		kompl.	1	

Pieņemtie apzīmējumi

- Projektējamais sadales skapis
- Projektējamais vadības panelis
- Projektējamais zemējuma vads
- Projektējamā spēka kabellīnija
- Projektējamā kabelīnija PVC kab. kanālā
- Projektējamā ārējā kabeļlīnija PVC kabeļkanālā
- Kontaktligzdu bloks 1f 16A + 3f 16A,IP44
- Projektējamais gaismeklis ar KLL spuldzi; 2x18W;IP44
- Projektējamais slēdzis, v/a,IP44
- Projektējamā kontaktligzda, v/a,16A, 230V, IP44
- Projektējamā kontaktdakša ģen-am, v/a,32A, 400V, IP44

Amats	Uzvārds	Paraksts	Datums	Būve
				Ūdenssaimniecības attīstība Rēzeknes novada Sakstagala pagasta Ciskādu ciemā
Daļas vadīt.	A.Drizļonoks		10.2014.	Lapas nosaukums: Ūdens sagatavošanas stacijas plāns ar elektroapgādes tīkliem.
Izstrādāja	A.Drizļonoks		10.2014.	

Objekta reģistrācijas Nr. 1/SAK.P.P/014

Proj. stadija	Marka	Lapa	Mērogs
TP	EL	3	1:25

EL
Ekolat sia
Būvk.reģistrācijas apliecība Nr.2640-R , Daugavpils
1.Preču 30a tālr.654-24646