NAI Ģenerālplāns ar ārējiem elektroapgādes tīkliem. M1:250.

U = 0.4 kV

ĒKU UN BŪVJU EKSPLIKĀCIJA

N.p.k.	Darbu nosaukums
	Projektējamas ēkas un būves
3.	Kontrolaka pirms NAI, DN1000
4.	Smilšķērājs DN1500
5.	Plūsmas sadales aka
6.	Bioloģiskās attīrīšanas ietaises, 8m3/dnn, 2gab.
7.	Kompresori 1,1 kW nerūs. tērauda skapī (2gab)
8.	Kontrolaka pēc NAI, DN1000
9.	Dūņu mineralizators, DN1500
10.	Notekūdeņu pieņemšanas aka DN1500
11.	Izplūdes vieta dīķī
12.	Tīrā ūdens uzskrāšanas aka DN1500

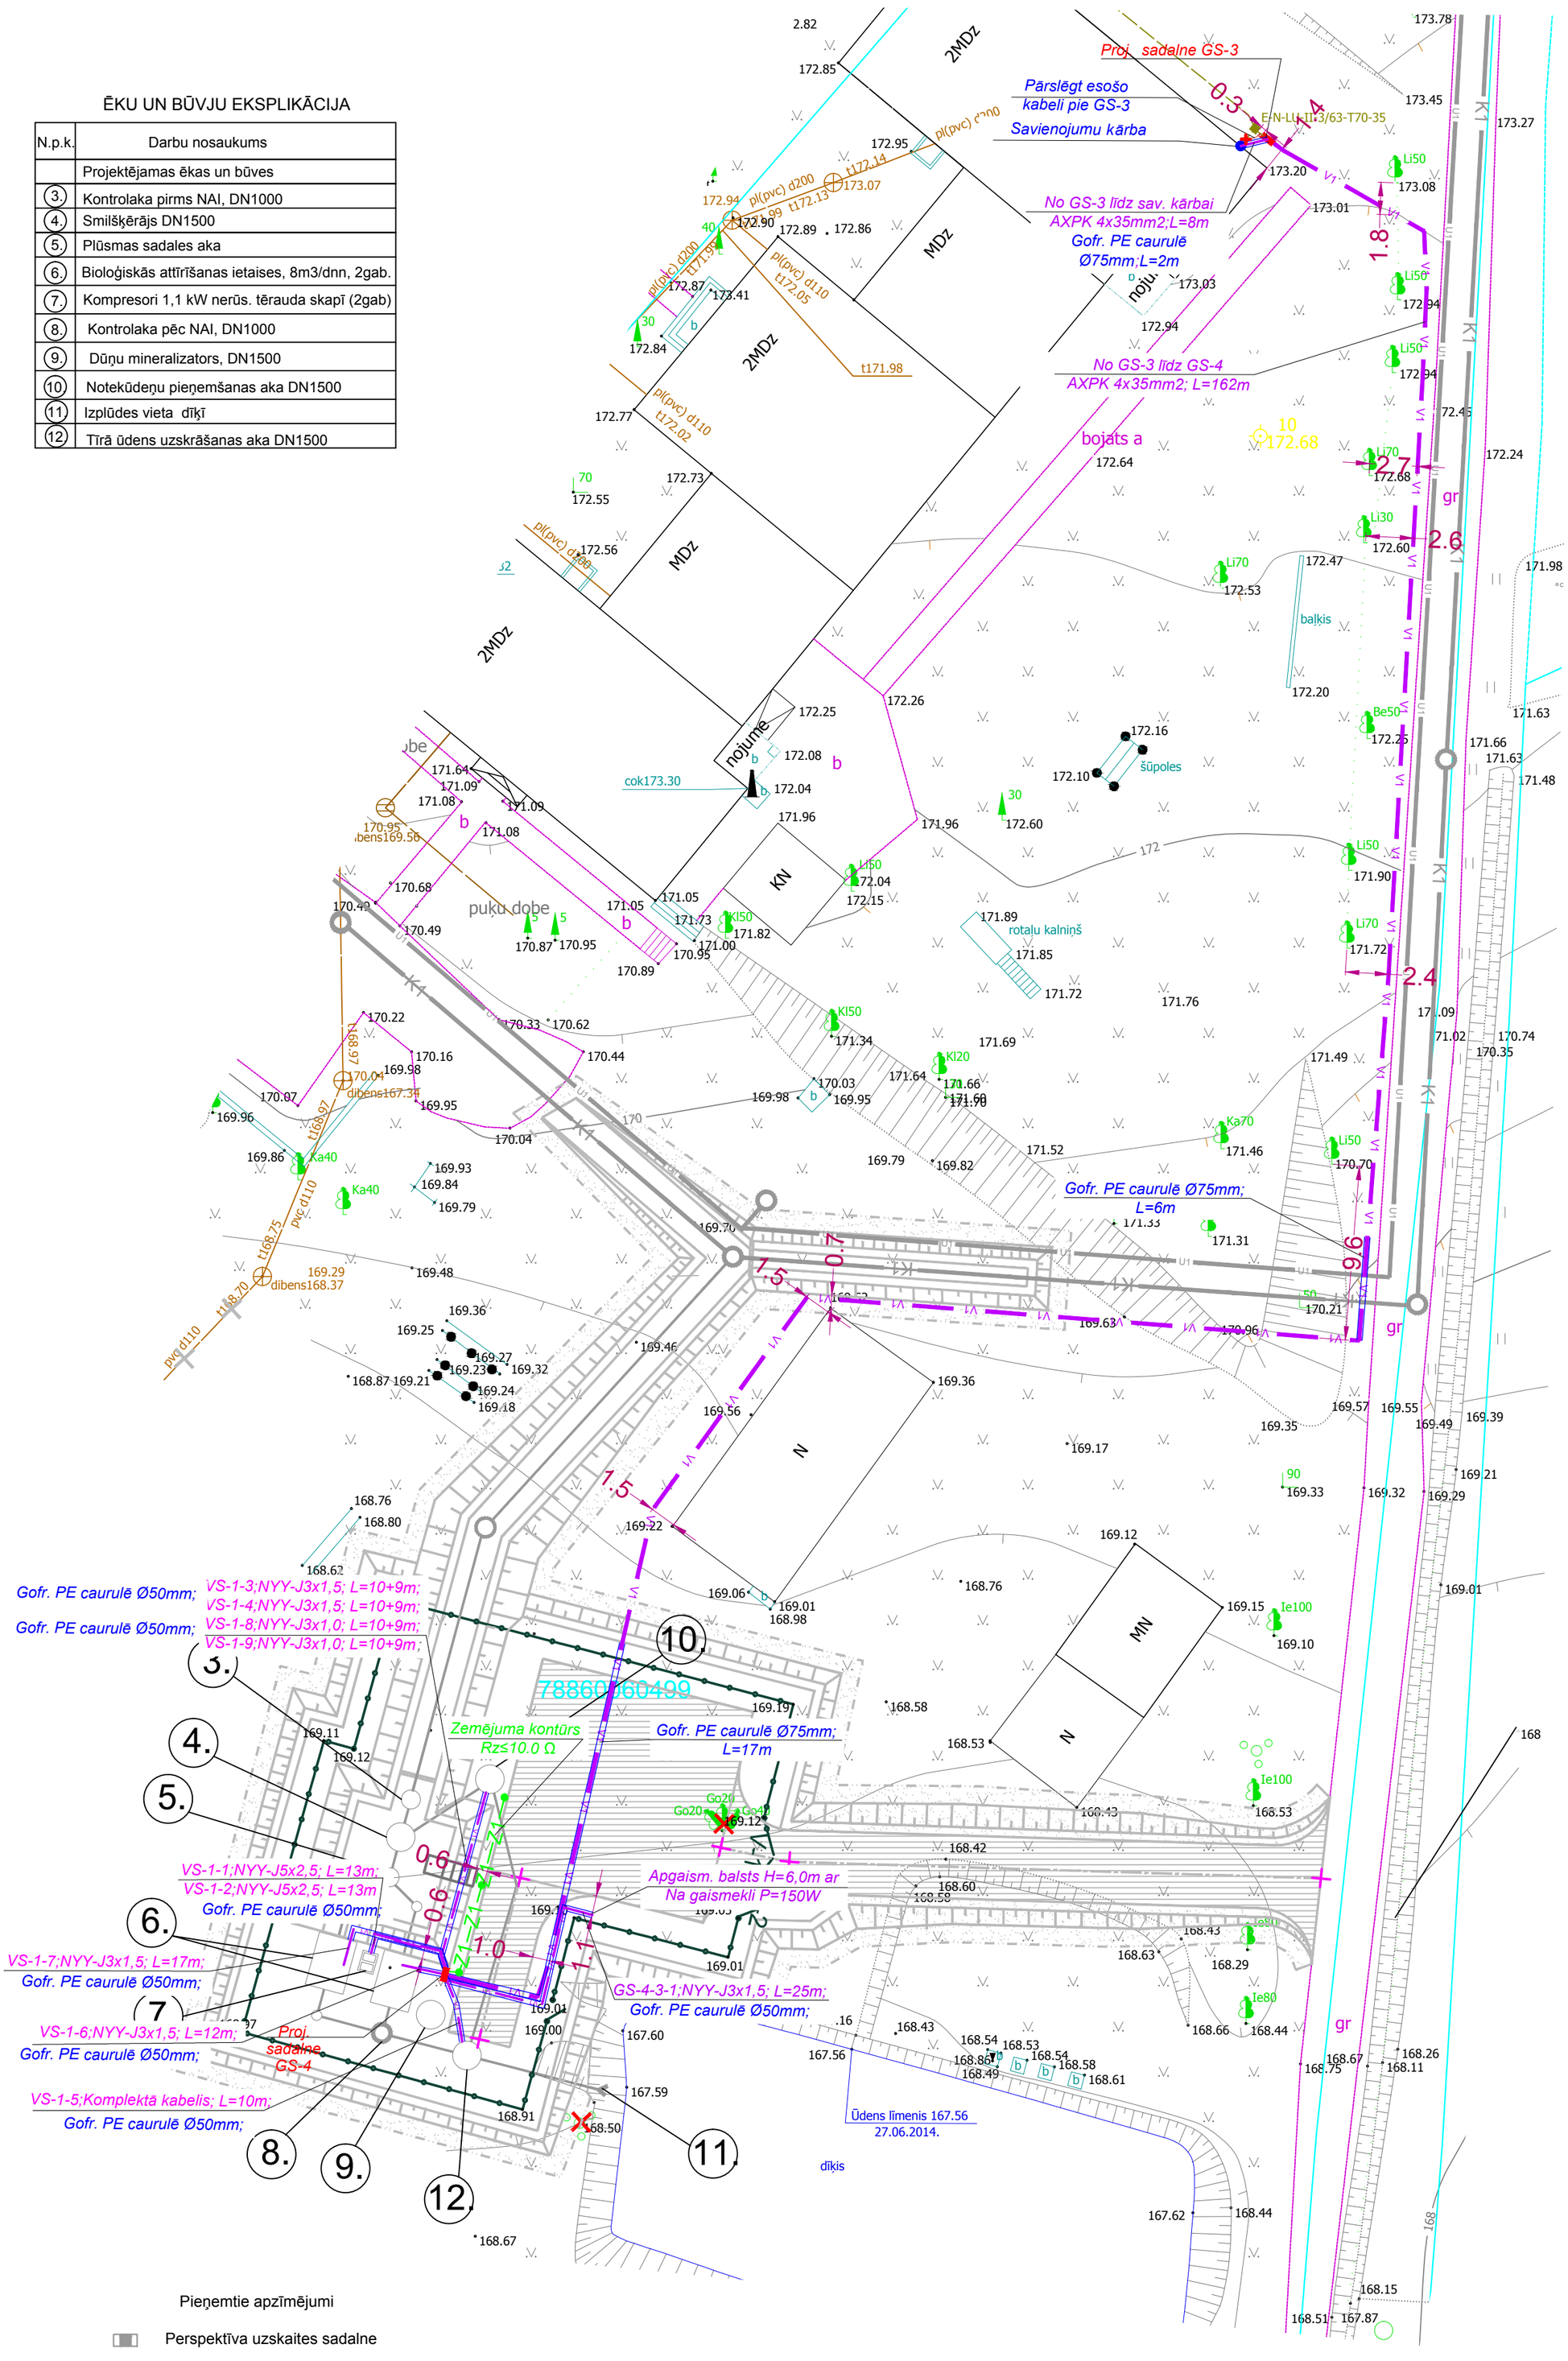

Pieņemtie apzīmējumi

- Perspektīva uzskaites sadalne
- Projektējamais sadales skapis
- V1 — Projektējamā kabeļlīnija
- Projektējamā aizsargcaurule
- Z1 — Projektējamais zemējuma kontūrs
- Projektējamais apgaismojumma balsts ar gaismēkli

Amats	Uzvārds	Paraksts	Datums	Būve
Daļas vadīt.	A.Drizļonoks		10.2014.	Ūdenssaimniecības attīstība Rēzeknes novada Sakstagala pagasta Ciskādu ciemā
Izstrādāja	A.Drizļonoks		10.2014.	Lapas nosaukums: NAI Ģenerālplāns ar ārējiem elektroapgādes tīkliem
				Objekta reģistrācijas Nr. 1/SAK.P.P/014
Inv.Nr.				Proj. stadija: TP; Marka: ELT; Lapa: 4; Mērogs: 1:250

Ekolat sia
Būvkomersanta reģ.Nr.2640-R
Daugavpils, LV-5401
1.Preču 30a tālr.654-24646