Ūdens sagatavošanas stacijas plāns. 1.
M1:25

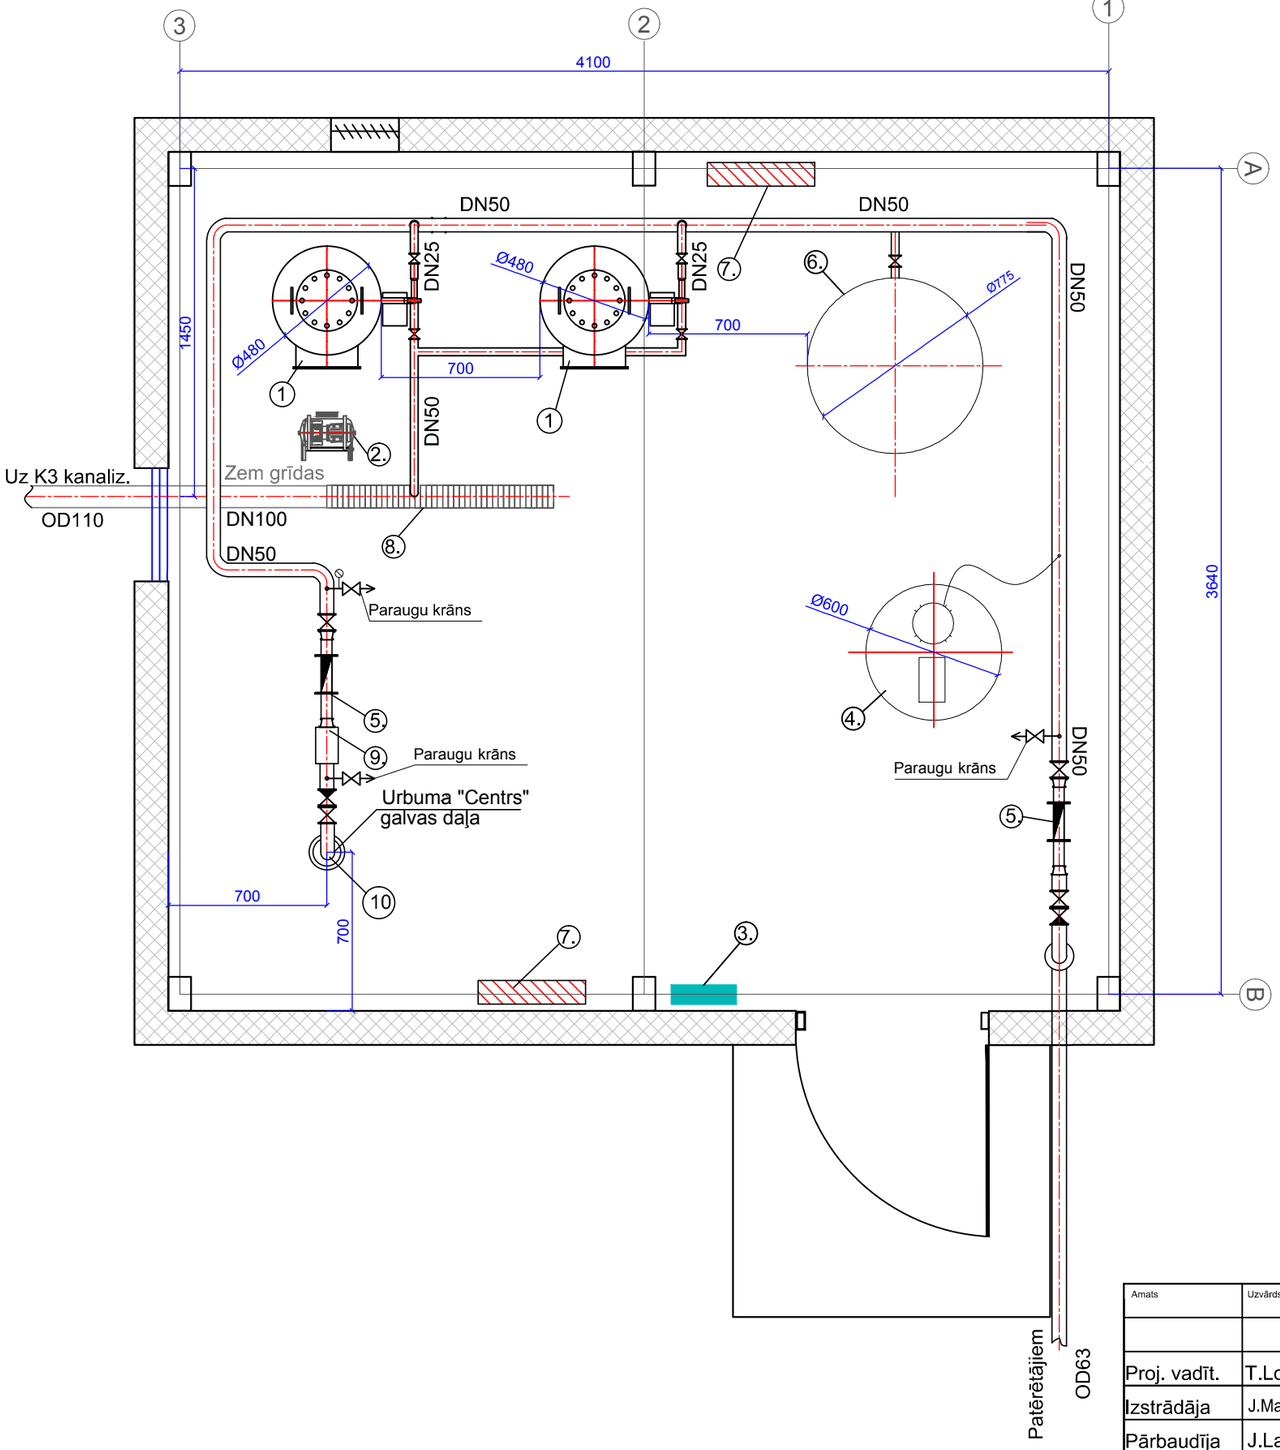

IEKĀRTU EKSPLIKĀCIJA

N.p.k.	Nosaukums	Izmēri Ø, mm	Mērv.	Skaits	Piezīmes
Galvenās uzstādāmās tehnoloģiskās iekārtas un aprīkojums					
1.	Spiedfiltri $Q_{nom.}$ -3.6m3/h	DN480	kompl.	2	2xNSB60 vai analogs
2.	Kompresors		gab.	1	P-1.5 kW
3.	ŪSI automātikas skapis		kompl.	1	NSB60 vadībai
4.	Dezinfekcijas komplekts		kompl.	1	
5.	Ūdens skaitītājs	DN40	gab.	2	Zenner vai analogs
6.	Hidrofors, 0.5m3	DN775	gab.	1	AFV-500 vai analogs
7.	Elektriskie sildītāji		kompl.	2	ar termostatu
8.	Grīdas traps		gab.	1	1000x150mm
9.	Rupjo gružu filtrs		kompl.	1	
10.	Dzirļurb. sūknis Q_{nom}=3.6m3/h, h-95m		kompl.	1	Grundfos SP 5A-21 vai analogs

Piezīmes:

Projektējamais urbums:

1. Projektējamā urbuma "Centrs" dziļums 90 m, debits 1,5 l/s.
2. Artēziskā sūkņa tips, marka jauda, kā arī urbuma precīzs dziļums, apvalkcaurules diametrs, tiks noskaidrots urbuma ierīkošanas gaitā, un veicot priekšizpētes darbus un tas ir potenciālā licenzētā urbuma ierīkotāja kompetencē.
3. Stingrā režīma iespējamā aizsargjosla 10 m (saskaņā ar LVĢMC izziņu Nr.4-6/1385), Aizsargjoslu lielumi ir precizējami pēc ūdensapgādes urbuma ierīkošanas.
4. Ūdensapgādei plānots izmantot Pļaviņu-Daugavas ūdens horizontu (izziņa Nr.4-6/1384 par ūdensapgādes iespējām teritorijā).
5. Izurbjot urbumu urbumu jāņem ūdens analīzes un jāprecizē uzstādāmo tehnoloģisko iekārtu sastāvs, lai nodrošinātu ūdens sgatavošanu atbilstoši normatīviem, MK noteikumu Nr.235 prasībām.
6. Urbuma augšgala konstrukcija jāatbilst LBN 222-99 prasībām.

Ūdens sagatavošanas stacija

1.Hidrofori paredzēti spiediena un ūdens rezerves uzturēšanai tīklā, kā arī spiedfiltru skalošanai ar tīro ūdeni.

2.Ūdens atdzelžošanas iekārtas izvietotas saskaņā ar SIA "Filter" ūdens atdzelžošanas tehnoloģiju un var tikt mainītas, saskaņā iekārtu piegādātāja rekomendācijām.

Amats	Uzvārds	Paraksts	Datums	Būve	
				Ūdenssaimniecības attīstība Rēzeknes novada Sakstagala pagasta Ciskādu ciemā	
Proj. vadīt.	T.Loginova		10.2014.	Lapas nosaukums	Atdzelžošanas stacijas plāns ar ūdens atdzelžošanas iekārtām
Izstrādāja	J.Macijevskis		10.2014.		
Pārbaudīja	J.Lapinska		10.2014.	Objekta reģistrācijas Nr.	1/SAK.P.P/014
Inv.Nr.				Proj. stadija: TP; Marka: TN; Lapa: 2; Mērogs: 1:25	

Ekolat sia
Būvkomersanta reģ.Nr.2640-R
Daugavpils, LV-5401
1.Preču 30a tālr.654-24646