Ūdens atdzelžošanas iekārtu un apsaistes tehnoloģiskā shēma
M b/m

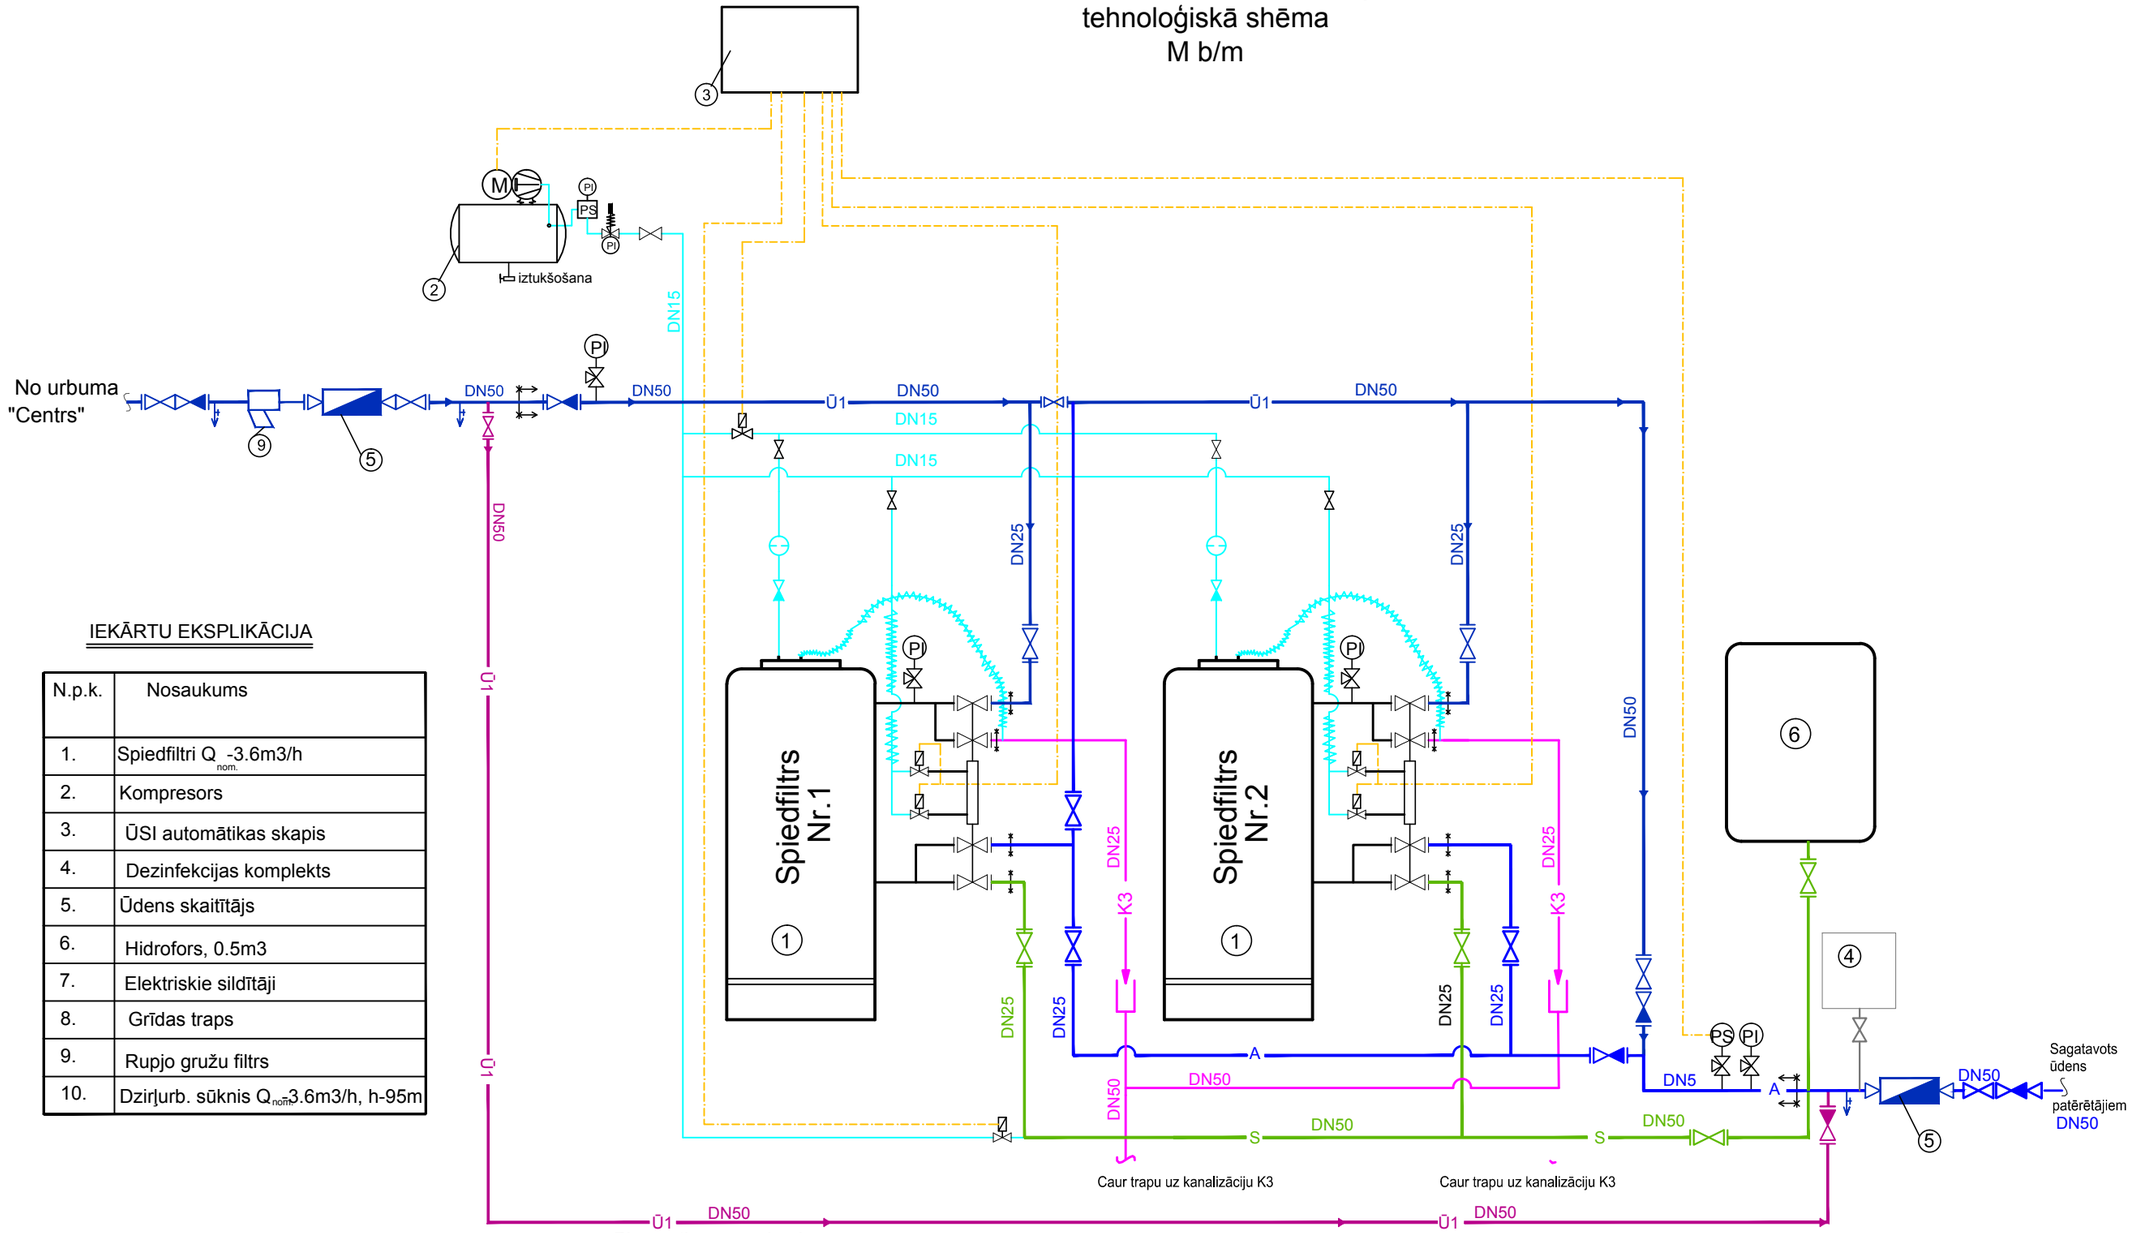

IEKĀRTU EKSPLIKĀCIJA

N.p.k.	Nosaukums
1.	Spiedfiltri $Q_{nom.}$ -3.6m3/h
2.	Kompresors
3.	ŪSI automātikas skapis
4.	Dezinfekcijas komplekts
5.	Ūdens skaitītājs
6.	Hidrofors, 0.5m3
7.	Elektriskie sildītāji
8.	Grīdas traps
9.	Rupjo gružu filtrs
10.	Dzirļurb. sūknis Q_{nom}3.6m3/h, h-95m

Pieņemtie apzīmējumi:

Ū1	Ūdens no artēziskās akas
Ū1	Apvadlīnija
A	Sagatavots dzeramais ūdens
S	Skalošanas ūdens
K3	Filtru skalošanas ūdens
	Gaisa vads

Amats	Uzvārds	Paraksts	Datums	Būve
				Ūdenssaimniecības attīstība Rēzeknes novada Sakstagala pagasta Ciskādu ciemā
Proj. vadīt.	T.Loginova		10.2014.	Lapas nosaukums: Ūdens atdzelžošanas iekārtu un apsaistes tehnoloģiskā shēma
Izstrādāja	J.Macijevskis		10.2014.	
Pārbaudīja	J.Lapinska		10.2014.	Objekta reģistrācijas Nr. 1/SAK.P.P/014
Inv.Nr.				Proj. stadija: TP; Marka: TN; Lapa: 3; Mērogs: b/m

EL
Ekolat sia
Būvkomersanta reģ.Nr.2640-R
Daugavpils, LV-5401
1.Preču 30a tālr.654-24646