Notekūdeņu attīrīšanas iekārtas ar ražību 2x8 m3/dnn

Griezums 1-1

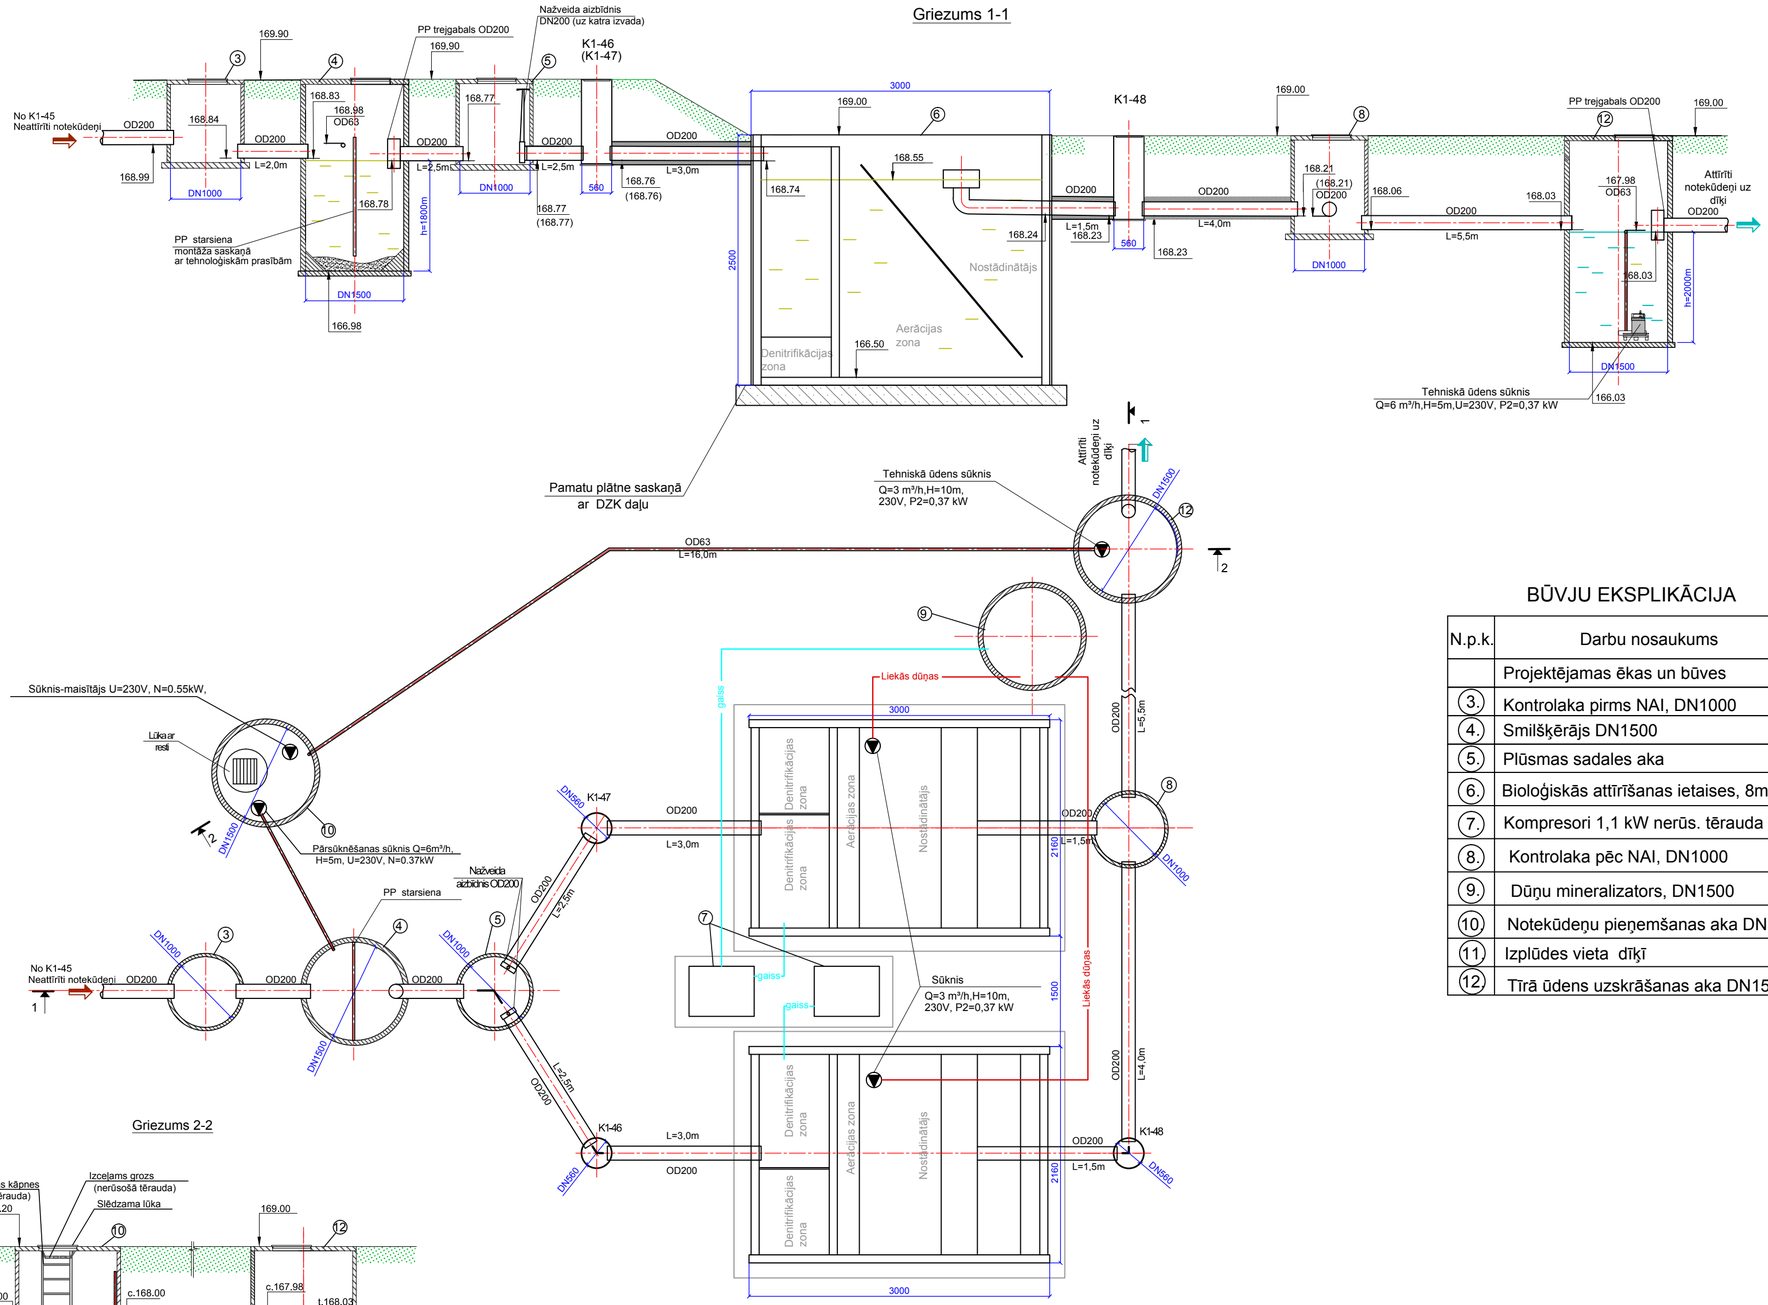

Griezums 2-2

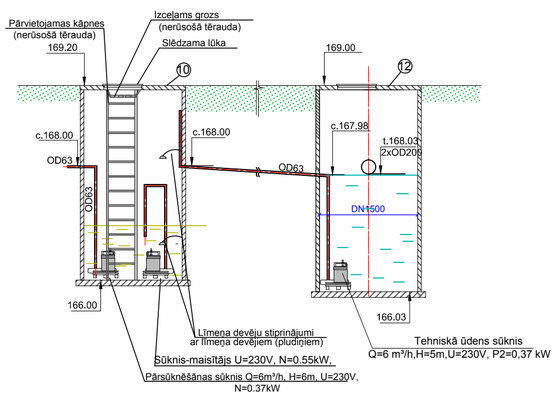

BŪVJU EKSPLIKĀCIJA

N.p.k.	Darbu nosaukums
	Projektējamas ēkas un būves
3.	Kontrolaka pirms NAI, DN1000
4.	Smilšķērājs DN1500
5.	Plūsmas sadales aka
6.	Bioloģiskās attīrīšanas ietaises, 8m3/dnn, 2gab.
7.	Kompresori 1,1 kW nerūs. tērauda skapī (2gab)
8.	Kontrolaka pēc NAI, DN1000
9.	Dūņu mineralizators, DN1500
10.	Notekūdeņu pieņemšanas aka DN1500
11.	Izplūdes vieta dīķī
12.	Tīrā ūdens uzskrāšanas aka DN1500

Piezīmes

1. NAI tehnoloģiskais risinājums, plāns un griezumi izstrādāti saskaņā ar NAI ražotāju SIA "Ekostandarts" (vai analogs).
2. NAI teritorijas garenprofilus skatīt ŪKT-12.
3. Cauruļvadi garumi starp akām norādīti starp asīm.
4. Aka ar apz. 12 paredzēta tehniskā ūdens uzkrāšanai ar to daļēji (1:3) atsķaidāmi ievesti krājrezervuāru notekūdeņi akā ar apz.10.
5. Dūņas uz dūņu mineralizatoru pārsūknējamas ar pārnēsājamu rokas sūkni. Pēc uzglabāšanas tās izsūknējamas un apsaimniekojamas atbilstoši normatīvo aktu prasībām.
6. NAI jābūt slēgta tipa, nosegtām ar veramiem vākiem.

Amats	Uzvārds	Paraksts	Datums	Būve	Ūdenssaimniecības attīstība Rēzeknes novada Sakstagala pagasta Ciskādu ciemā			
Proj. vadīt.	T.Loginova		10.2014.	Lapas nosaukums	Notekūdeņu attīrīšanas iekārtas ar ražību 2x8 m3/dnn Plāns. Griezums			
Izstrād.	J.Macijevskis		10.2014.					
Pārbaudīja	J.Lapinska		10.2014.	Objekta reģistrācijas Nr.	1/SAK.P.P/014			
Inv. Nr.				Proj. stadija	Marka	Lapa	Mērogs	
				TP	TN	6	b/m	

Ekolat sia
Būvkomersanta reģ. apl. Nr.2640-R , Daugavpils 1.Preču 30a tālr.65424646