


# PIPP modernizācijas shēma Bērzgales pagastā


Adrese: Bērzgales kultūras nama bibliotēkā, Bērzgalē, Rītupe ielā 34, Bērzgales pagasts

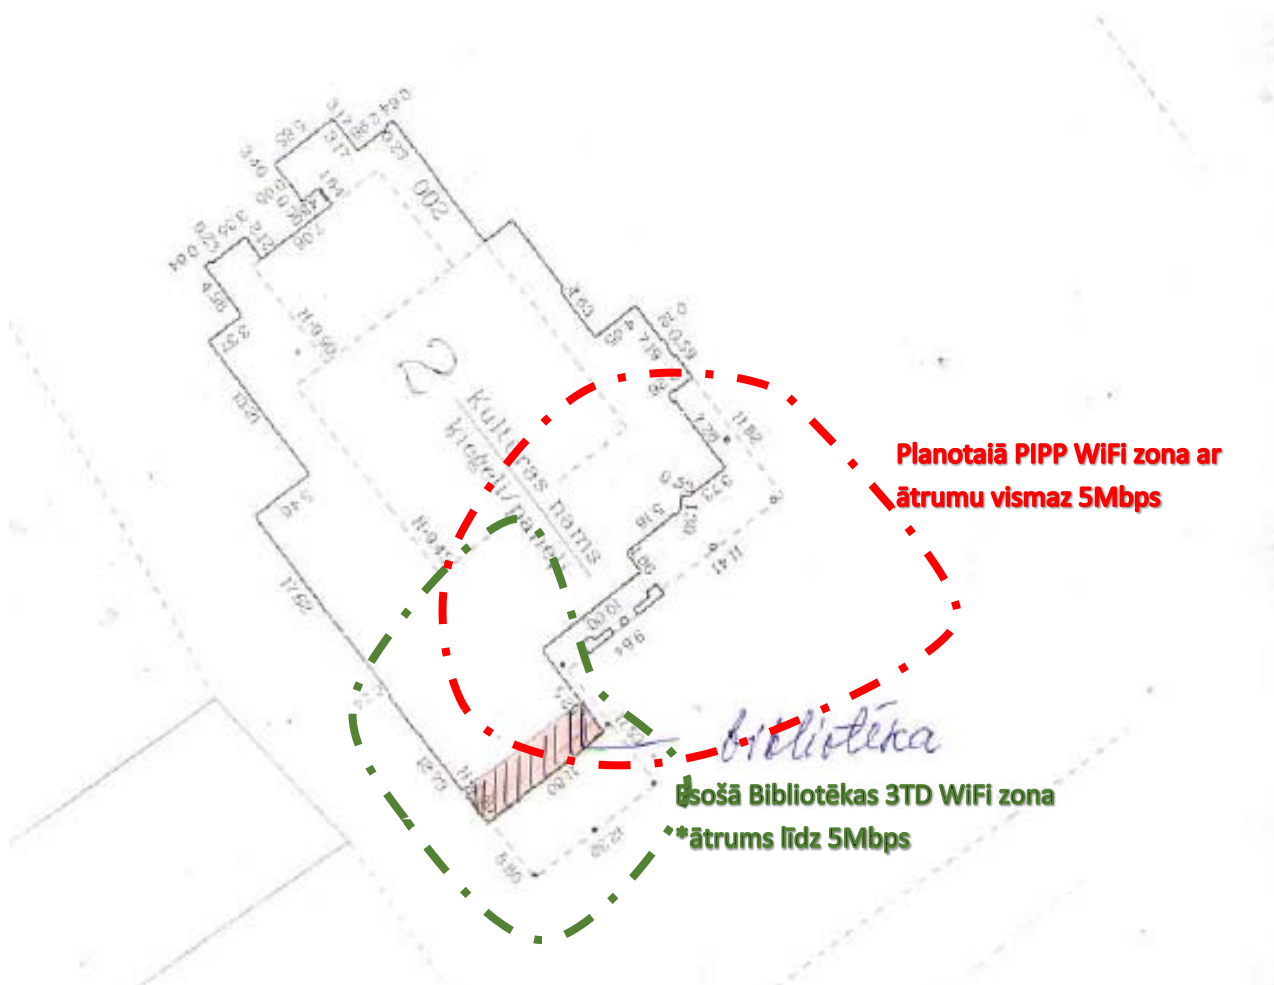

Divstāvu ēkas pirmā stāva plāns

Ķieģeļu sienu biezums 60cm.

Pārsegumi - dzelzsbetons

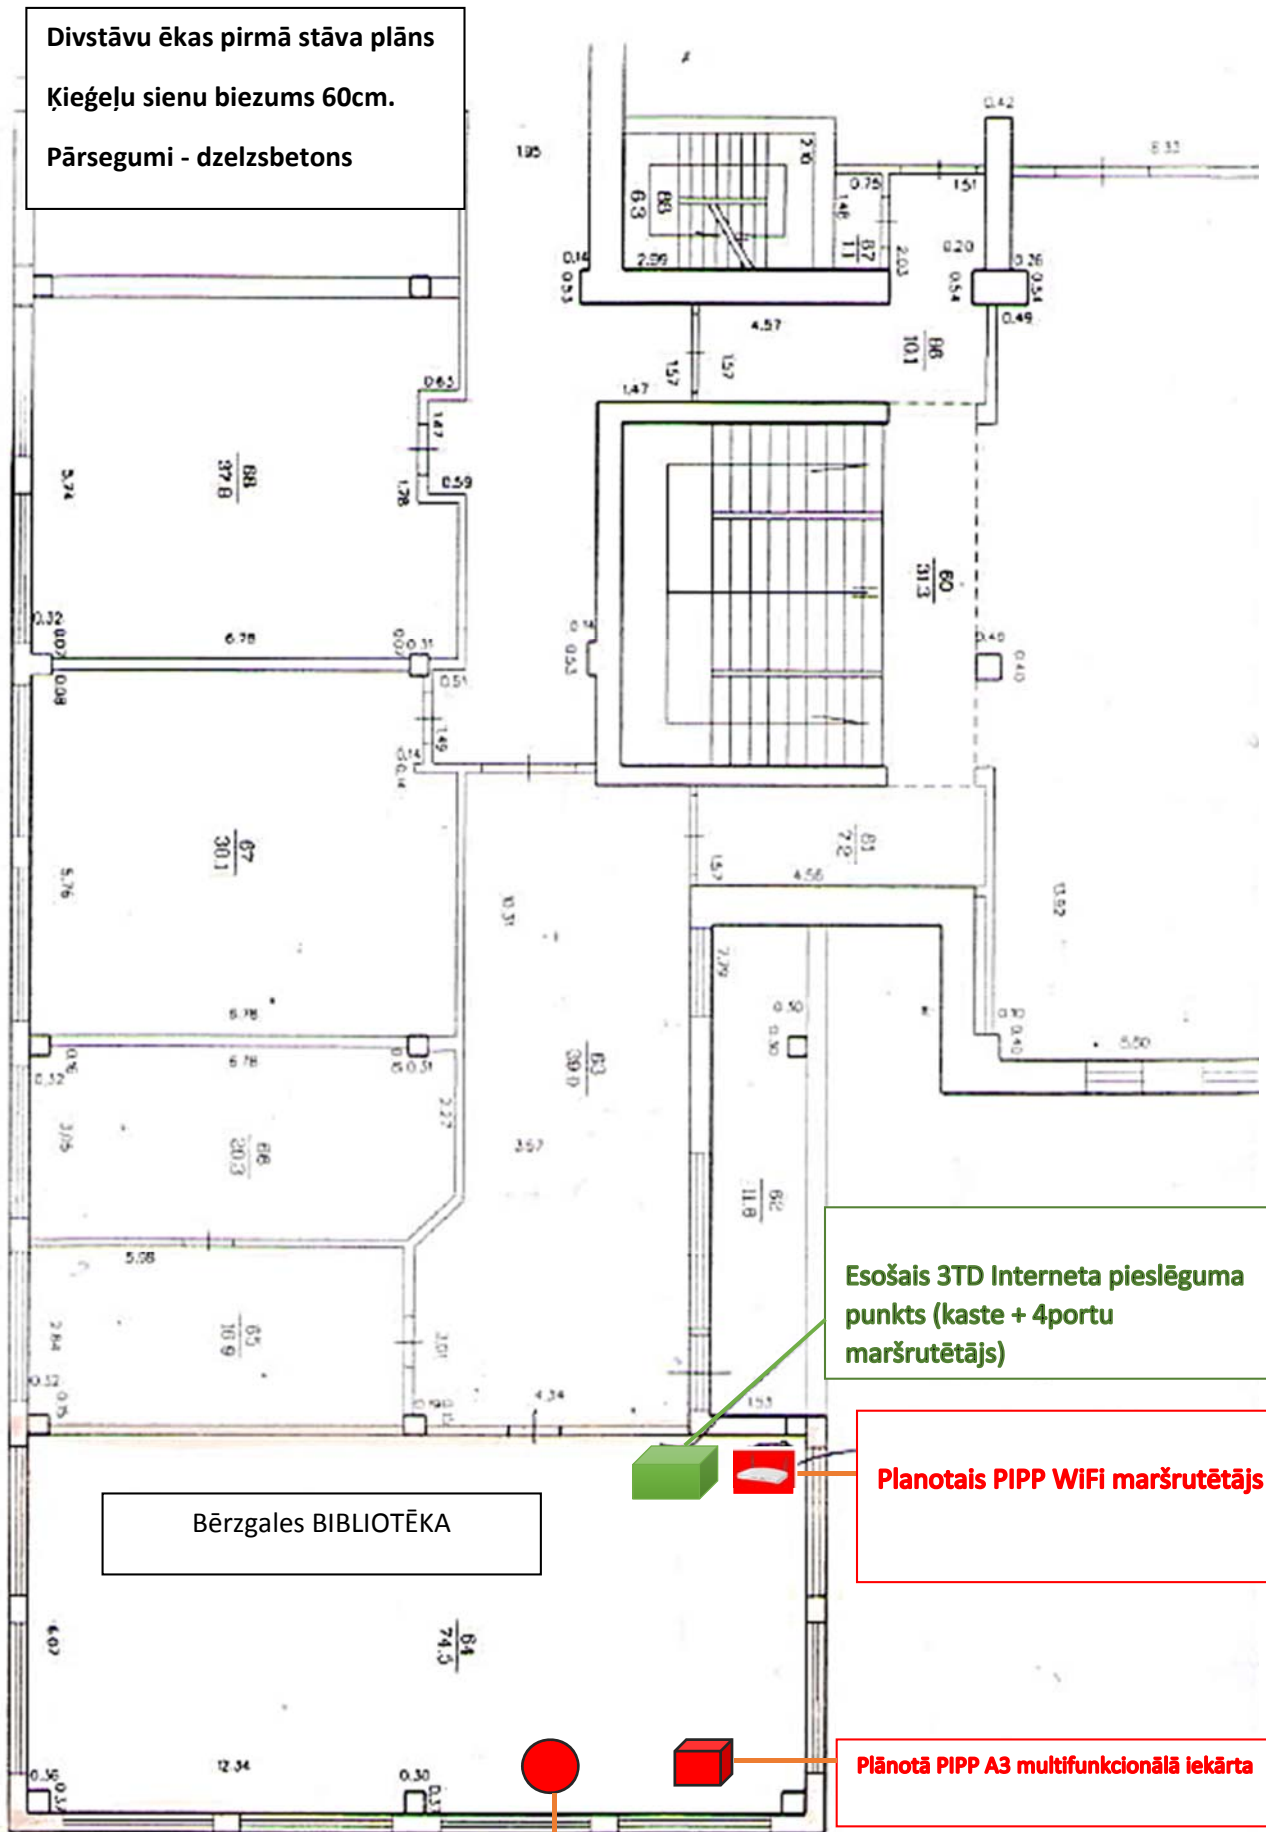

Esošais 3TD Interneta pieslēguma punkts (kaste + 4portu maršrutētājs)

Planotais PIPP WiFi maršrutētājs

Plānotā PIPP A3 multifunkcionālā iekārta

Plānots PIPP dators

Bērzgales BIBLIOTĒKA