


PIPP modernizēšanas shēma Feimaņu pagasta pašvaldībā

Adrese: "Pagastmāja", Feimaņu pagasts, Rēzeknes novads

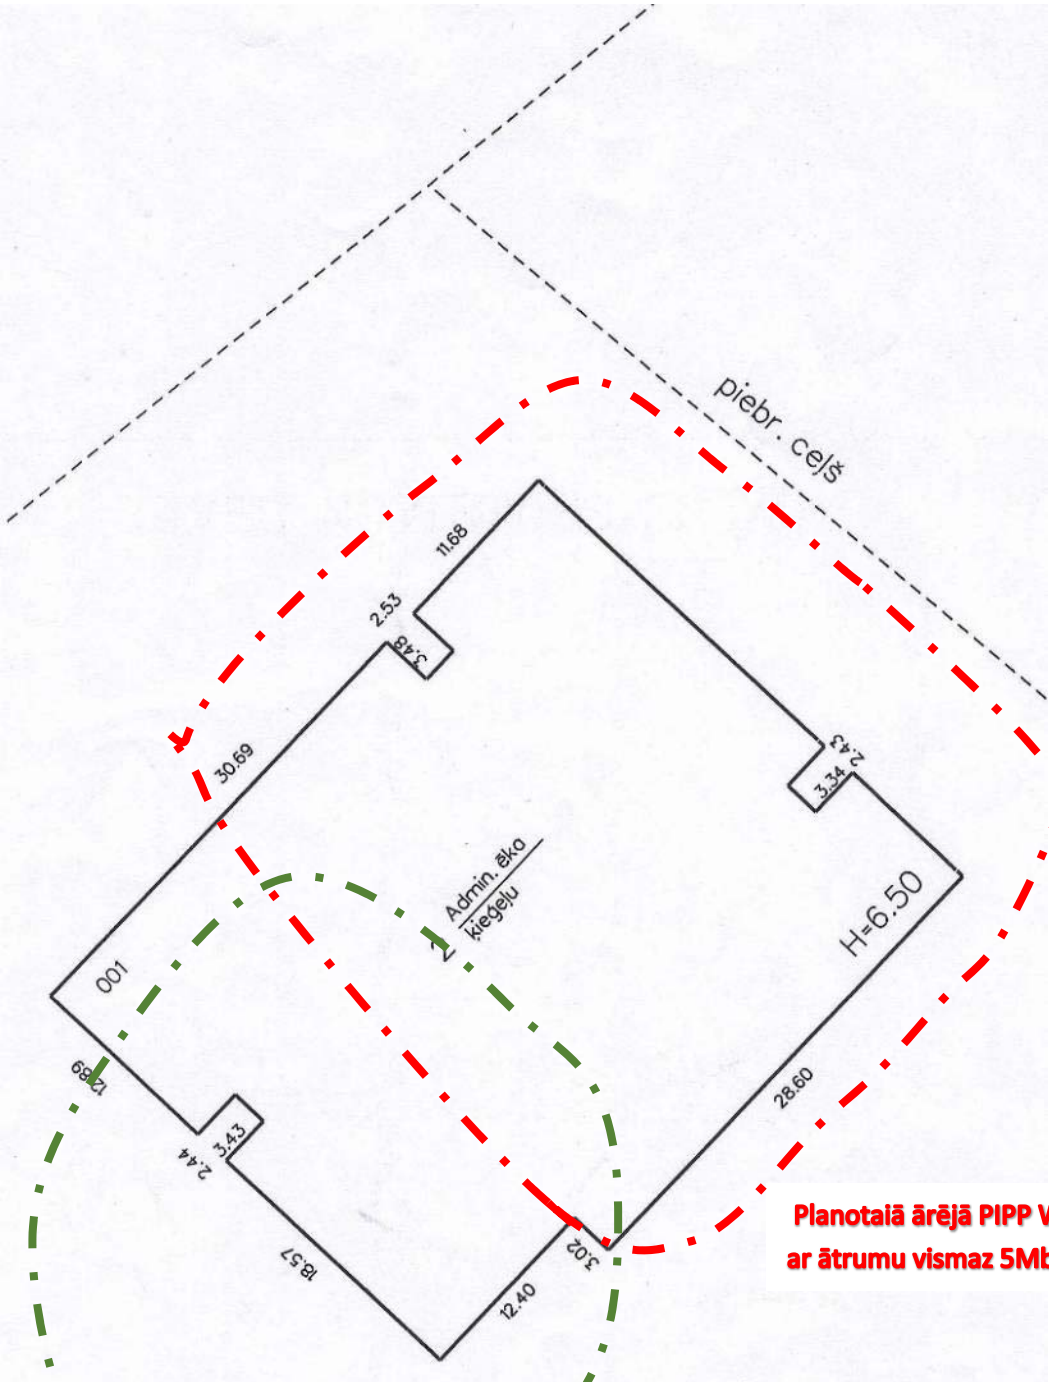

Planotajā ārējā PIPP WIFI zona ar ātrumu vismaz 5Mbps

Esošais 3TD(bibliotēkas) Interneta pieslēguma punkts Pieslēgumu ātrums līdz




Esošais 3TD(bibliotēkas) Interneta WiFi zona līdz 5Mbps

Planotajā ārējā PIPP WiFi zona ar ātrumu vismaz 5Mbps

Divstāvu ēkas I stāva plāns (lab.sp.)

Ķieģeļu sienu biezums 60cm.

Pārsegumi - dzelzsbetons

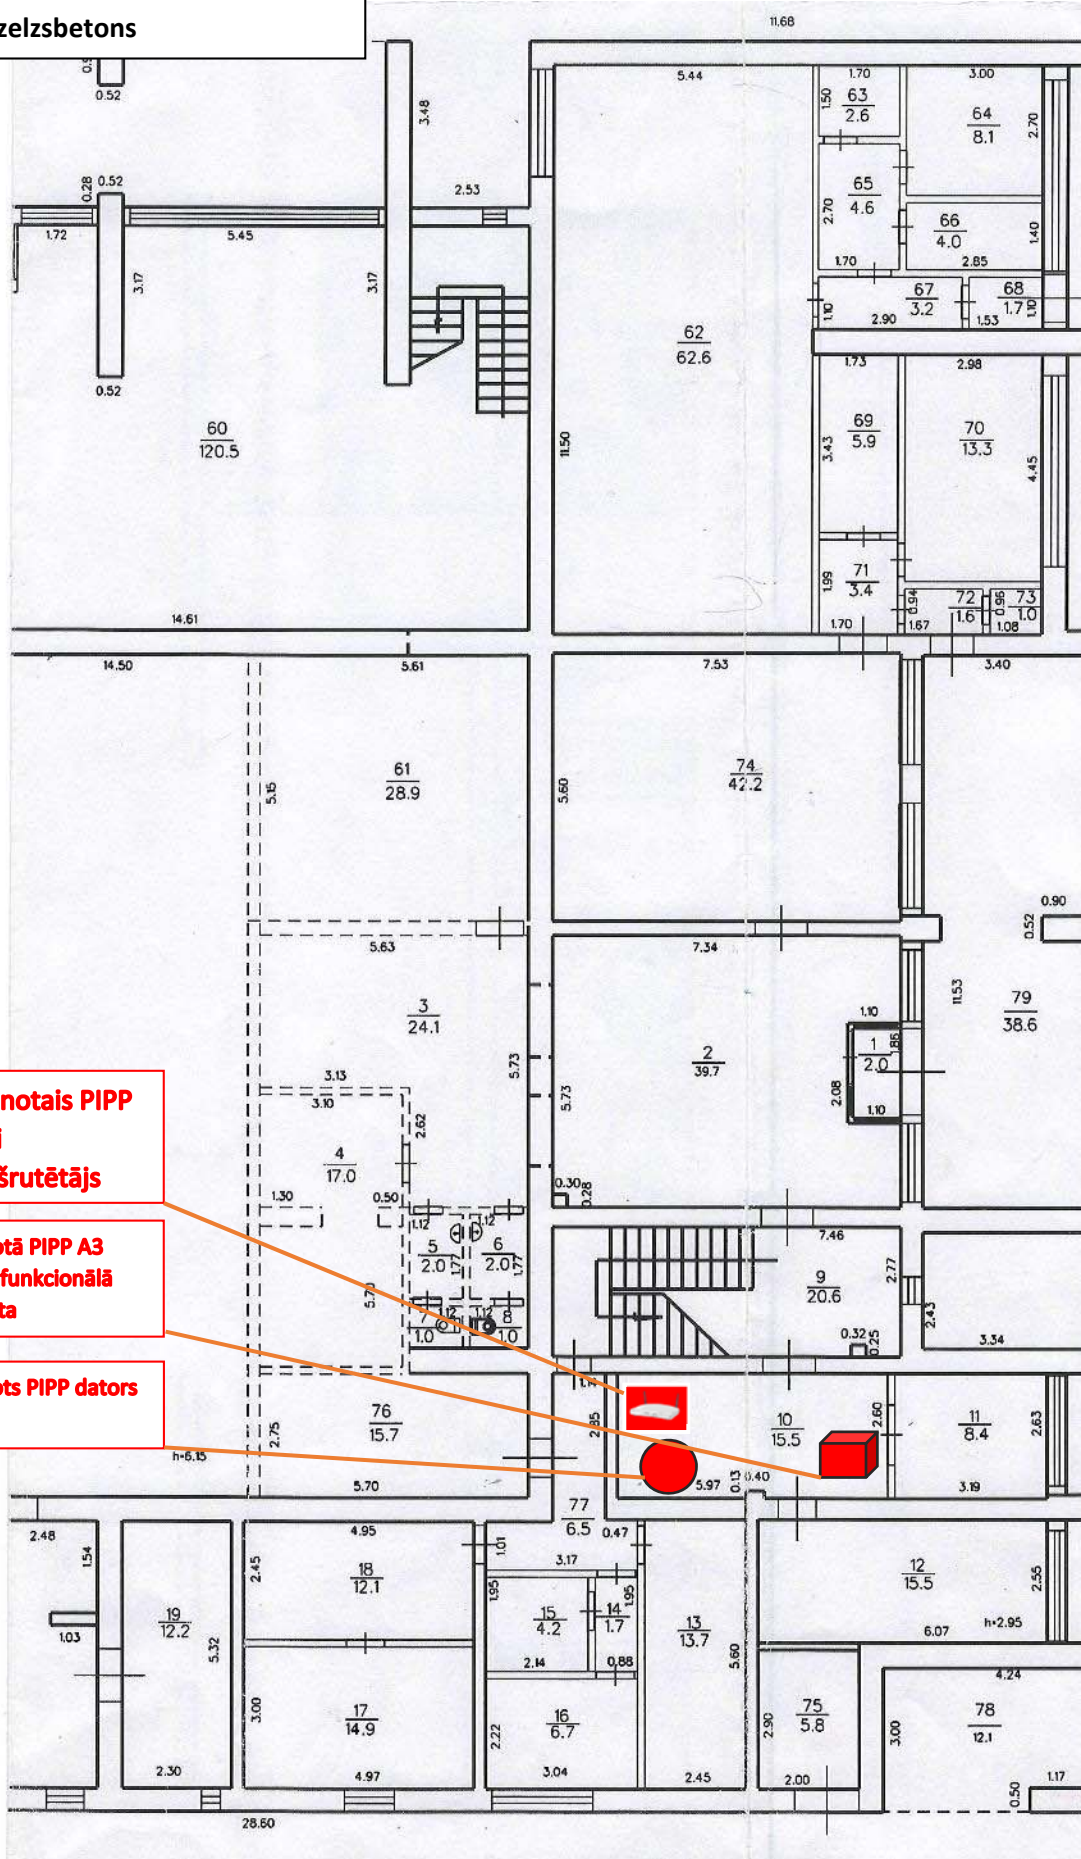


~Planotais PIPP
WIFI
maršrutētājs


Plānotā PIPP A3
multifunkcionālā
iekārta

Plānots PIPP dators

Divstāvu ēkas II stāva plāns (kr.sp.)

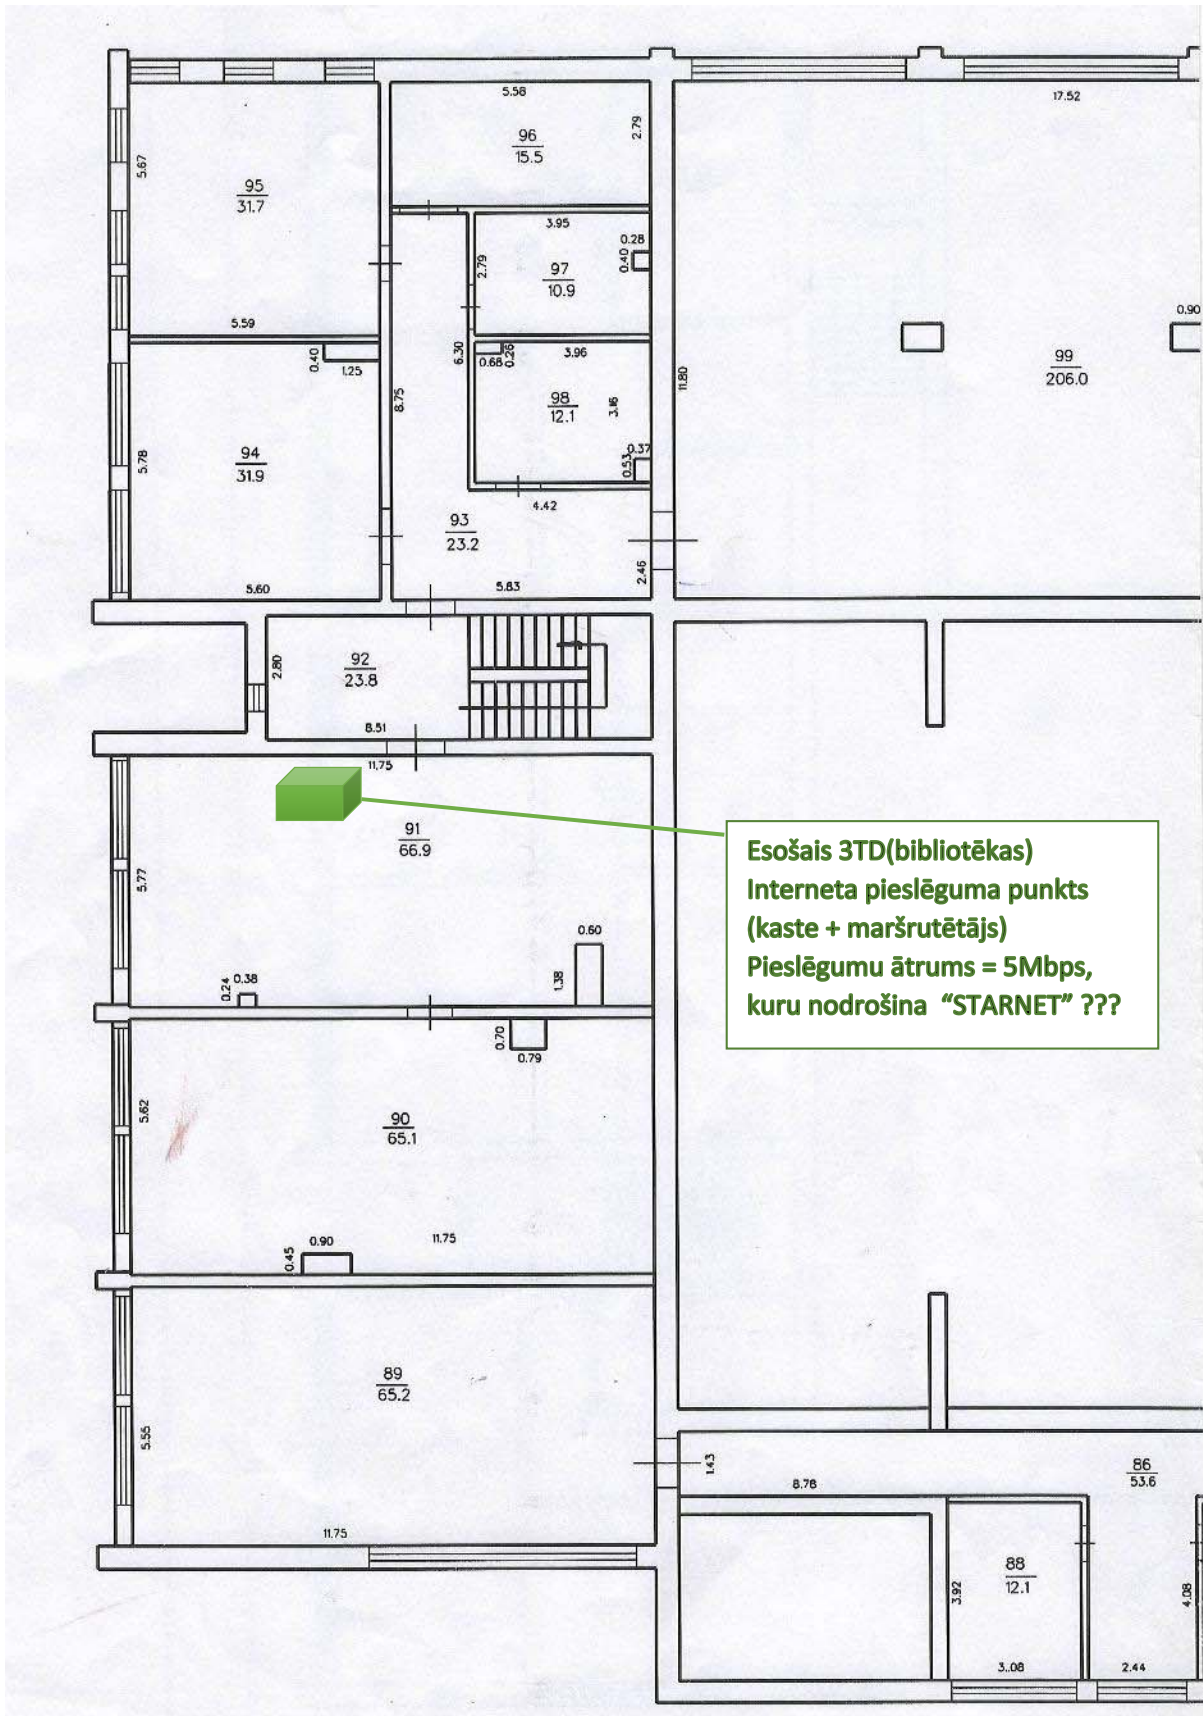

Divstāvu ēkas II stāva plāns (lab.sp.)

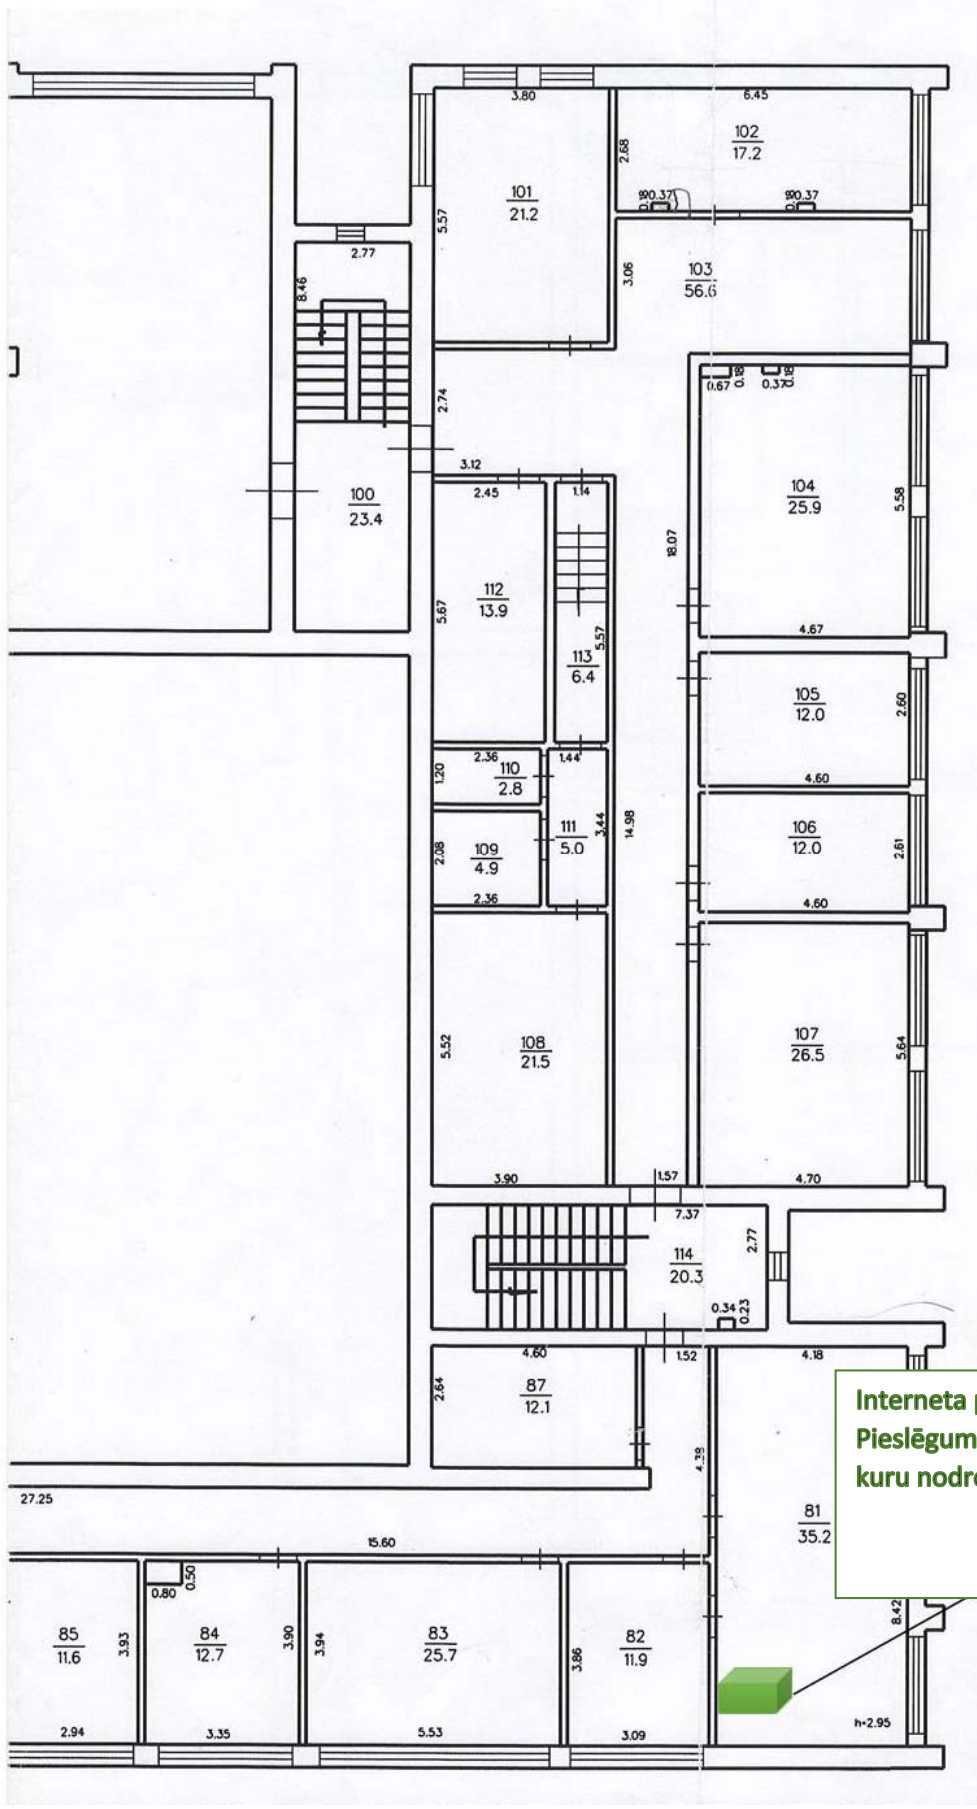

Interneta pieslēguma punkts
 Pieslēgumu ātrums = 10Mbps,
 kuru nodrošina "STARNET"