


PIPP modernizēšanas shēma Griškānu pagasta pašvaldībā

Adrese: "Bibliotēka", Centrālā iela 27, Sprūževa, Griškānu pagasts, Rēzeknes novads

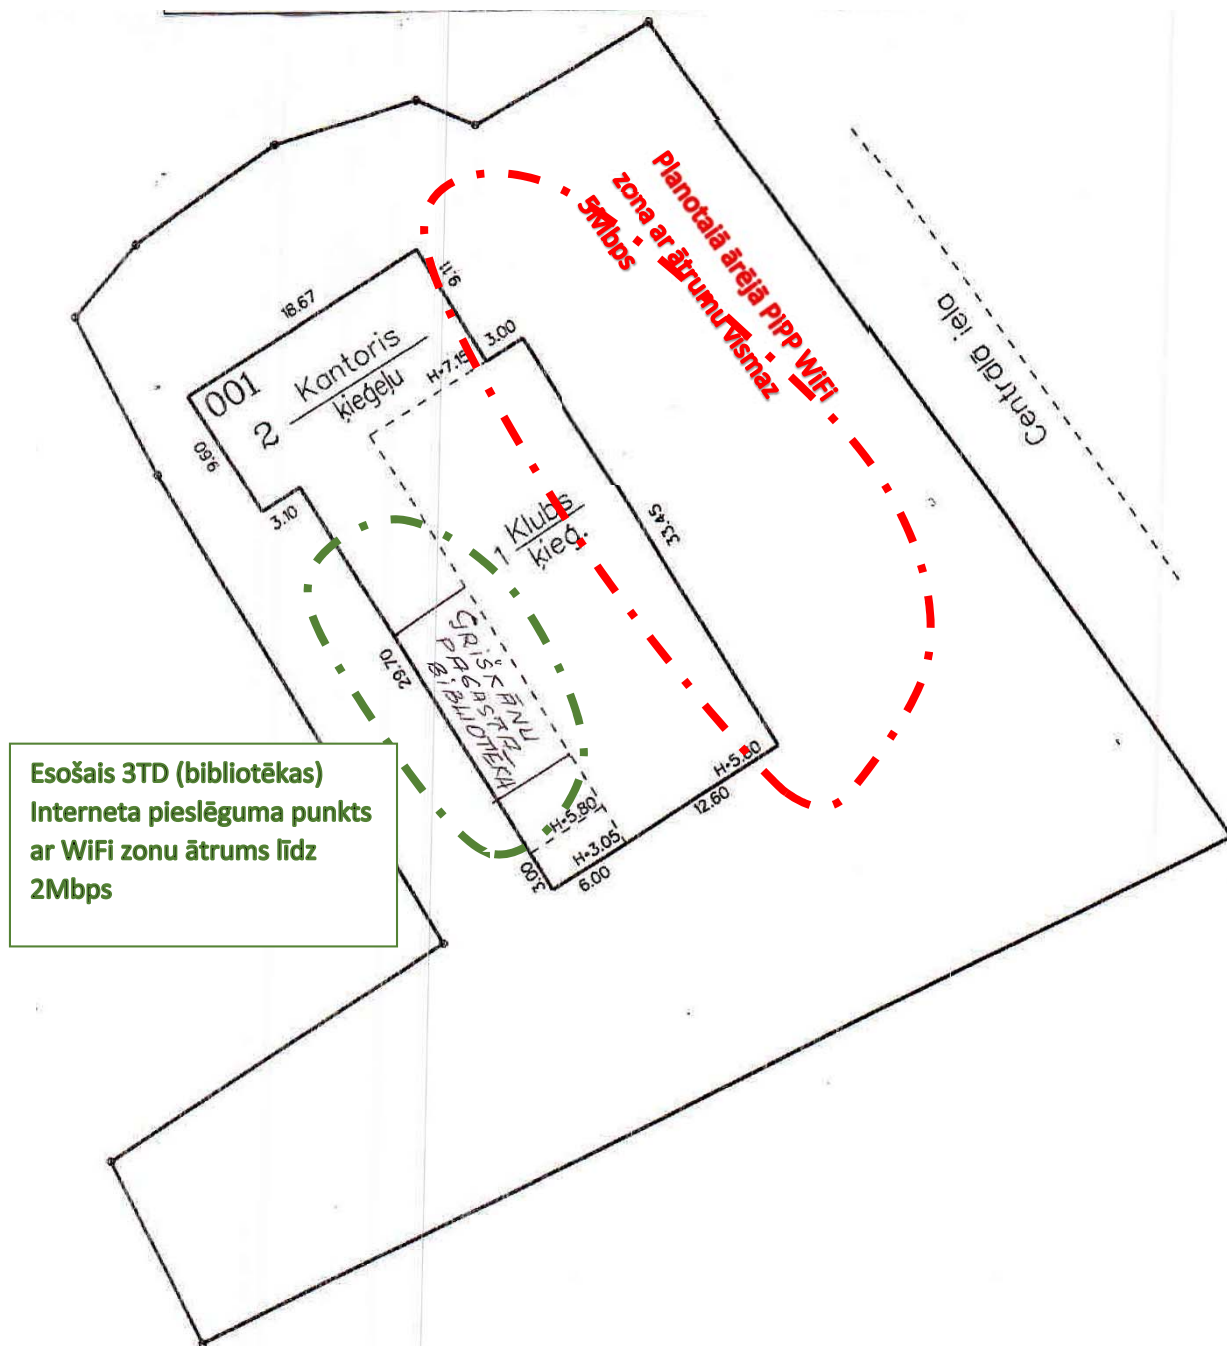

Esošais 3TD (bibliotēkas)
Interneta pieslēguma punkts
ar WiFi zonu ātrums līdz
2Mbps

Mērogs 1:500


Būves kadastra apzīmējums: 7856 004 0292

Divstāvu ēkas I stāva plāns
Ķieģeļu sienu biezums 50cm.
Pārsegumi - dzelzsbetons

Esošais 3TD (bibliotēkas)
Interneta pieslēguma punkts
(kaste+WIFI maršrutētājs)
Pieslēguma ātrums līdz 2Mbps

Plānotā PIPP A3
multifunkcionālā
iekārta

Plānots PIPP dators

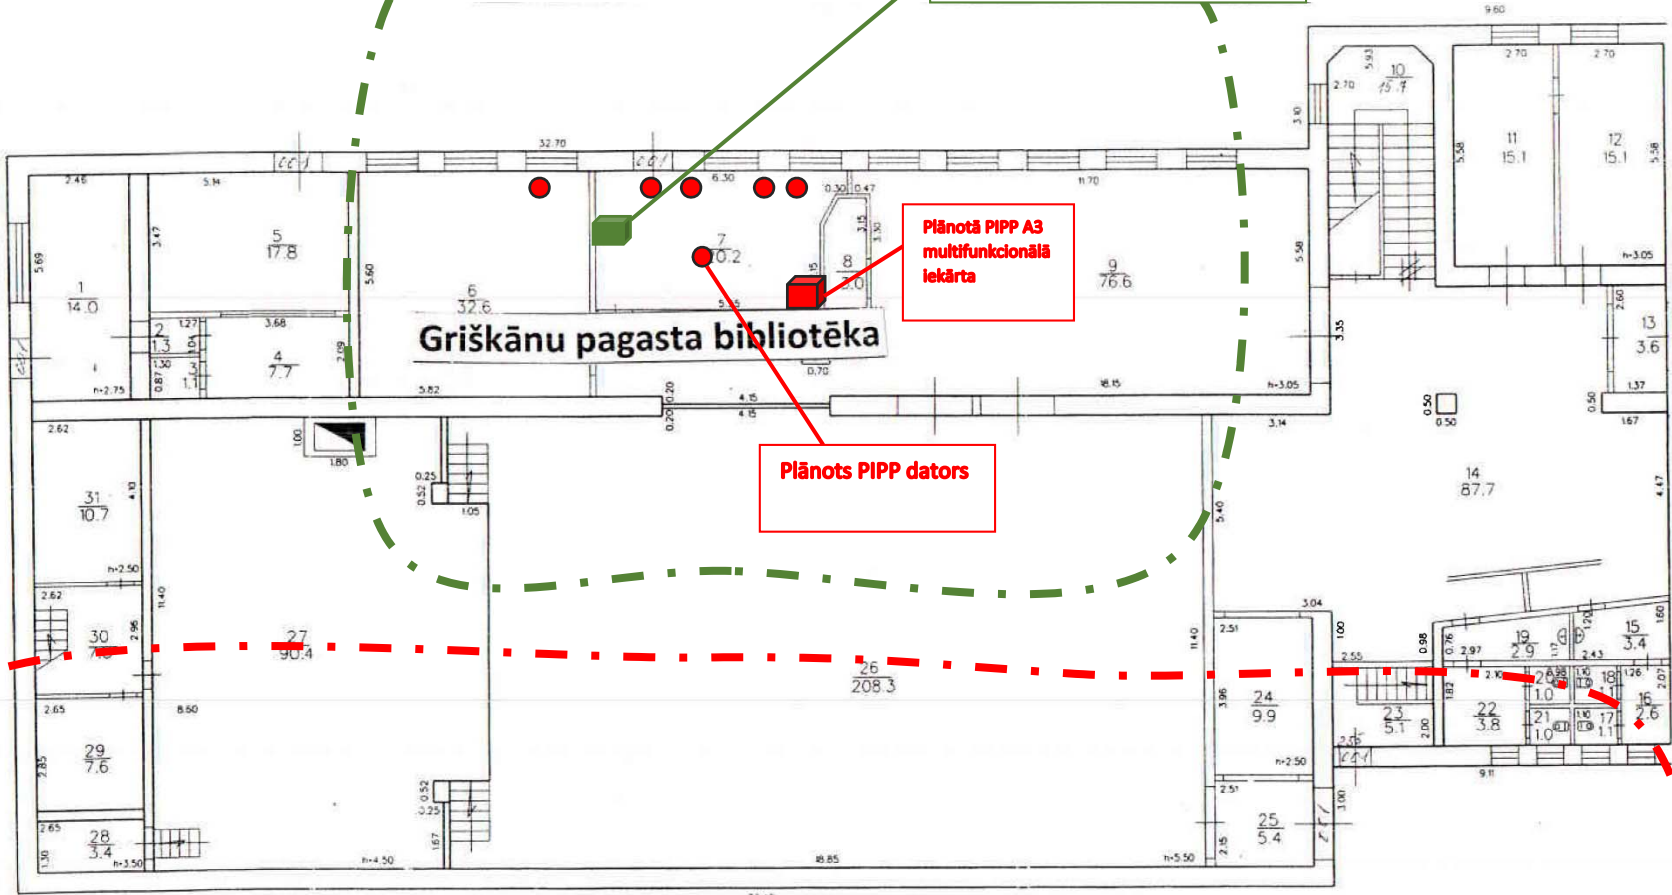


Planotā PIPP WIFI zona ar
ātrumu vismaz 5Mbps

Mērogs 1:100

7856 004 0292 001

Divstāvu ēkas II stāva plāns
Ķieģeļu sienu biezums 50cm.
Pārsegumi - dzelzsbetons

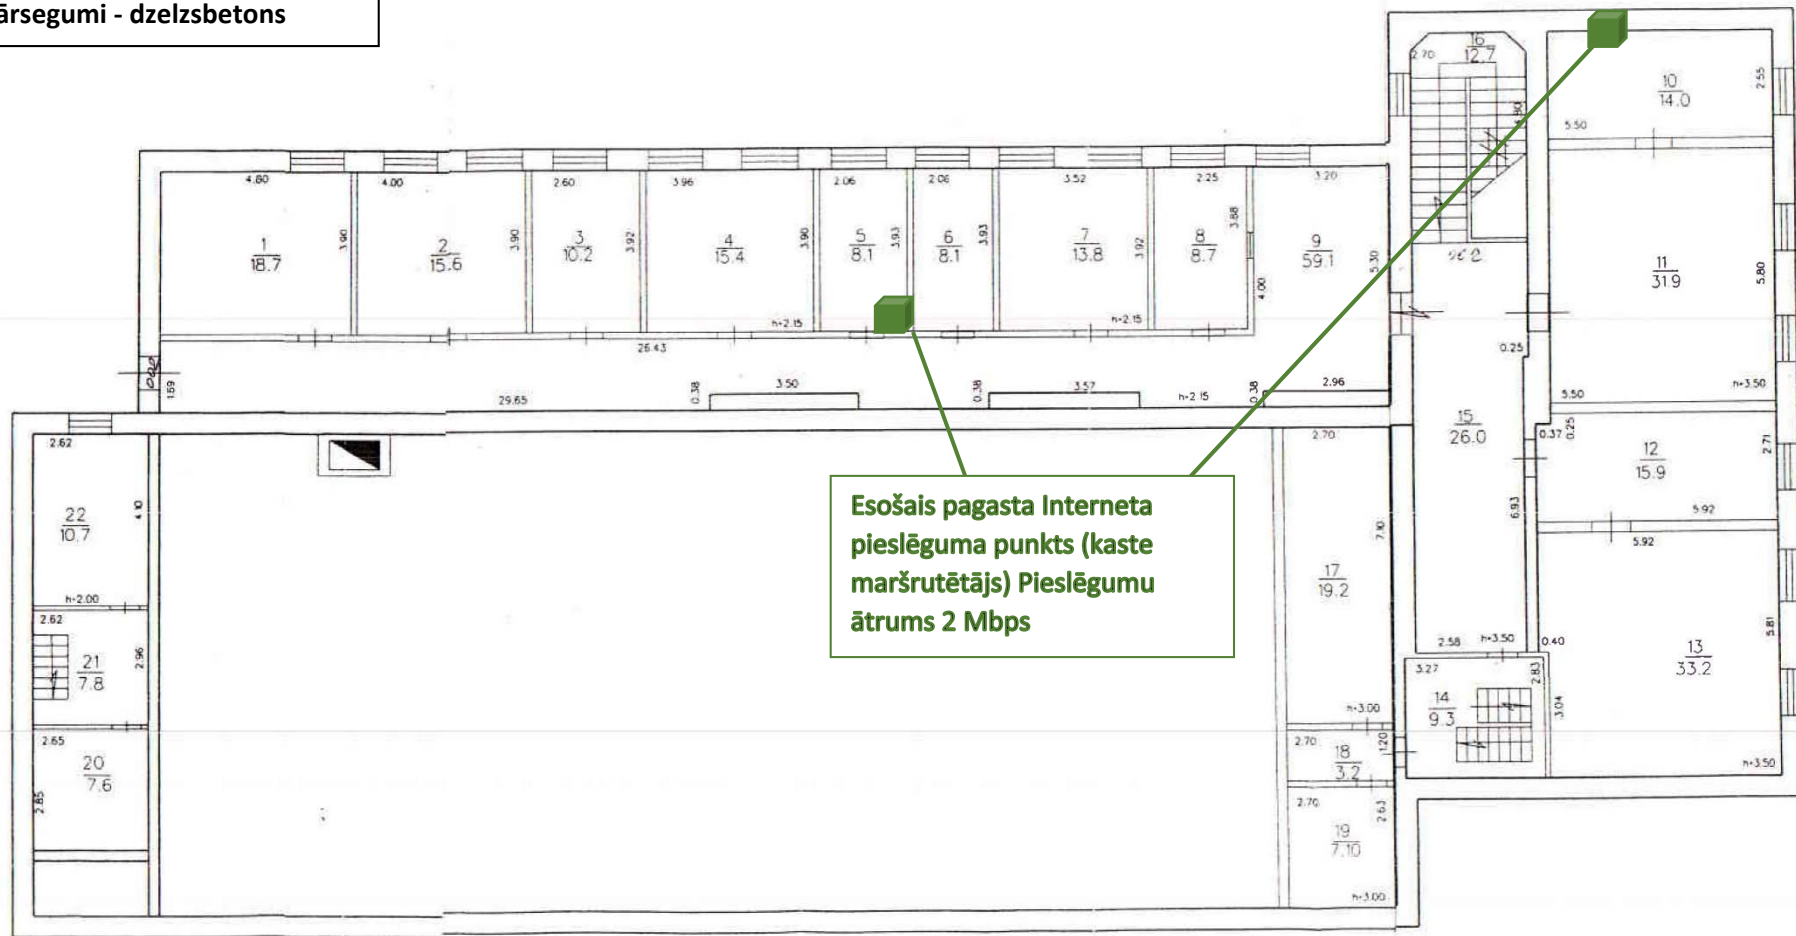

Mērogs 1:100

7856 004 292 001