



# PIPP modernizēšanas shēma Lūznavas pagastā

Adrese: Pils iela 6 un 8, Lūznava, Lūznavas pagasts, Rēzeknes novads

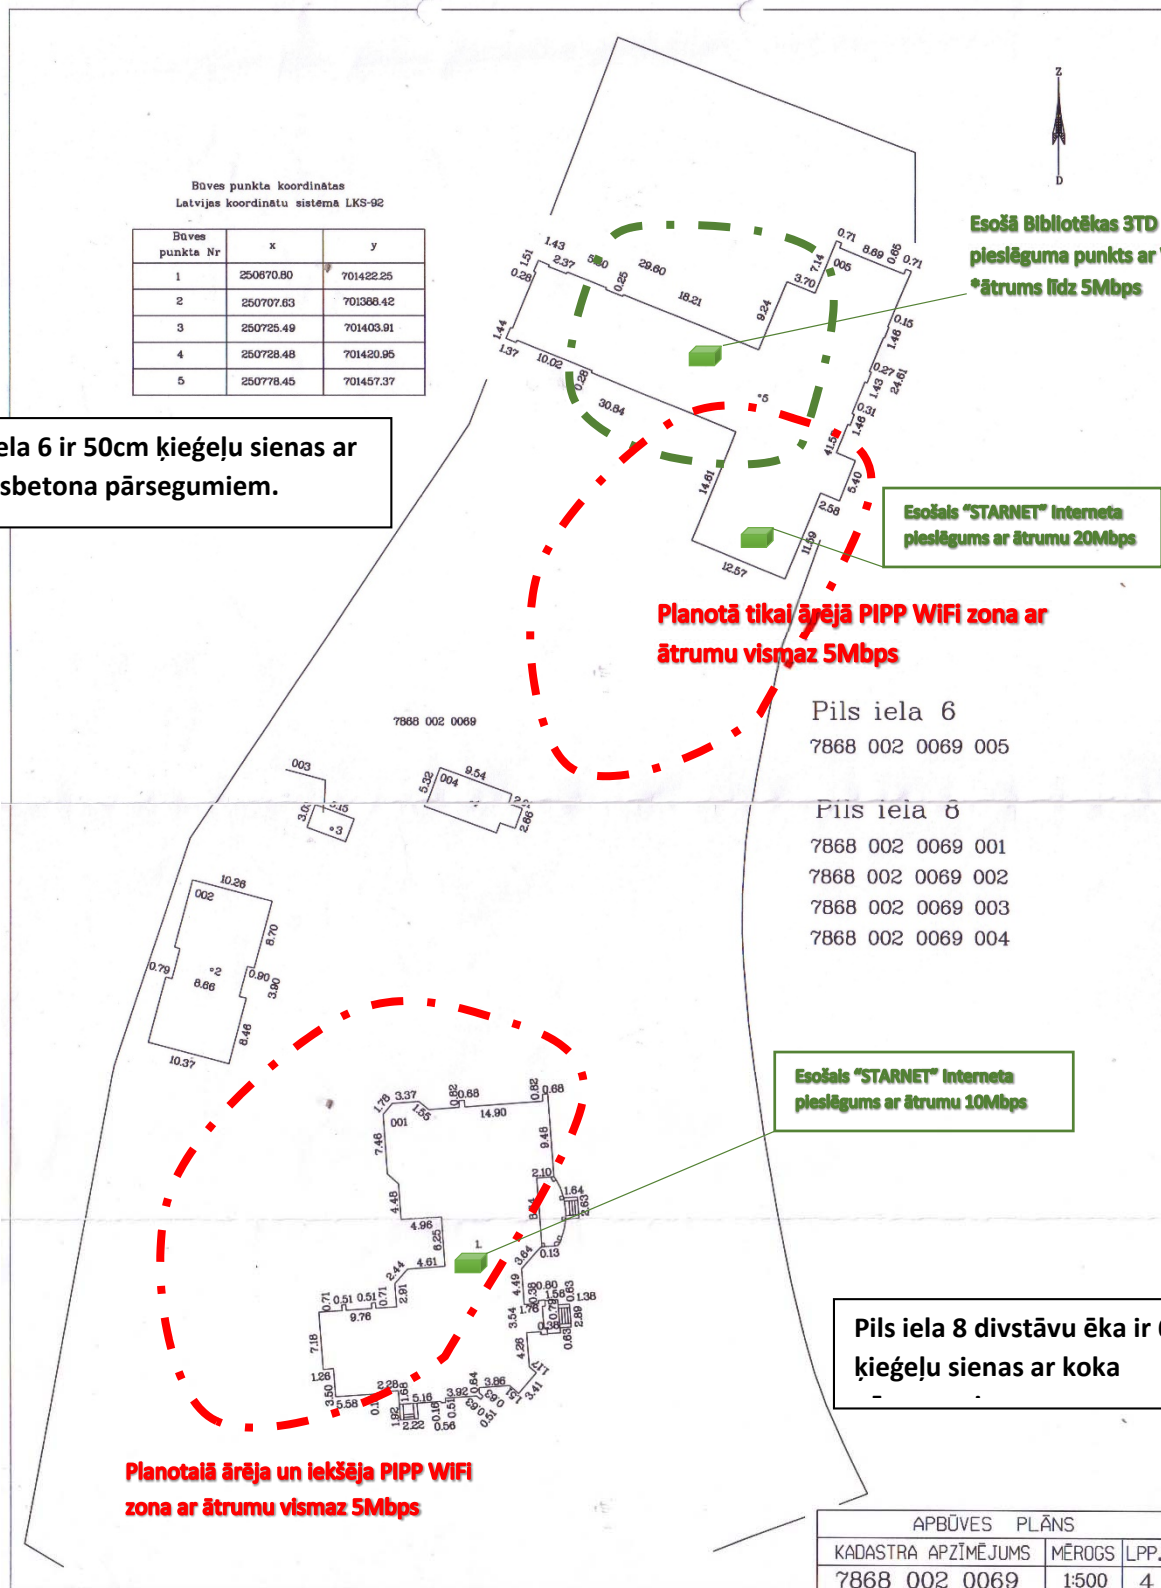

**Adrese: Pils iela 6, Lūznava, Lūznavas pagasts, Rēzeknes novads**

**Pils iela 6, II stāva plāns  
(pagasta daļa)**

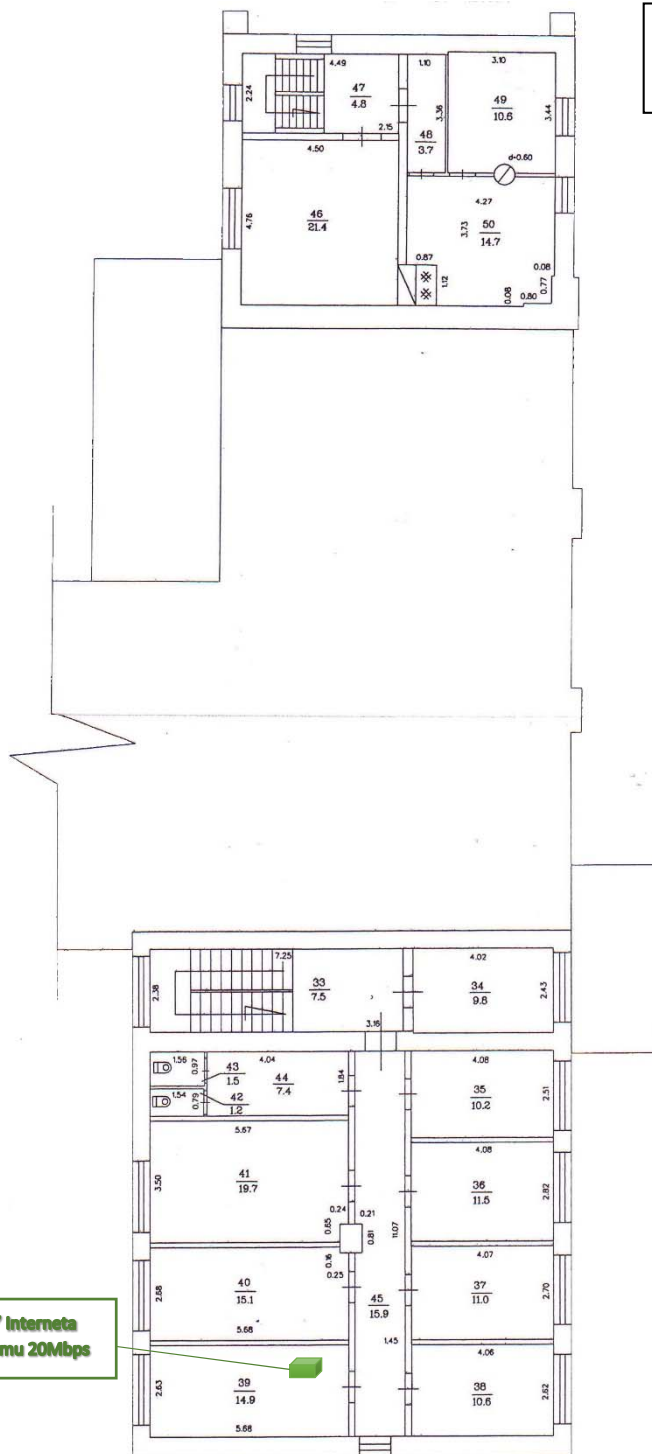


**Esošais "STARNET" Interneta  
pieslēgums ar ātrumu 20Mbps**

STĀVA PLĀNS			
KADASTRA APZĪMĒJUMS	STĀVS	MĒROGS	LPP.
7868 002 0069 005	2	1:100	7

**Pils iela 6, I stāva plāns  
(pagasta daļa un bibliotēka)**

**Esošā Bibliotēkas 3TD Inetmeta  
pieslēguma punkts ar WIFI zonu  
\*ātrums līdz 5Mbps**

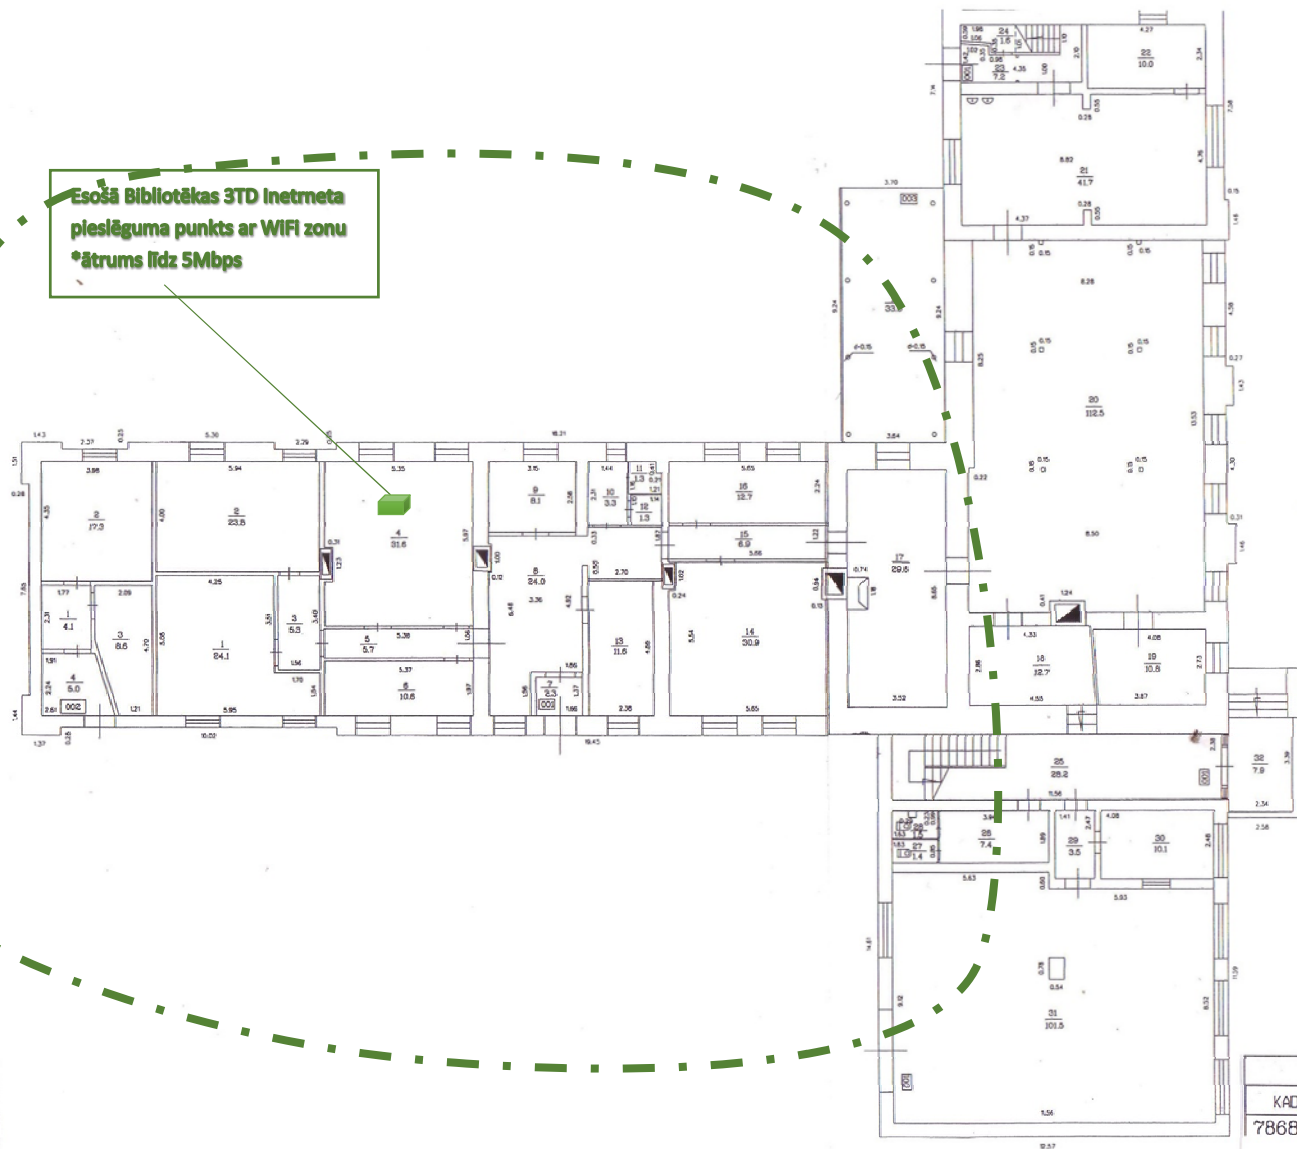

STĀVA PLĀNS			
KADASTRA APZĪMĒJUMS	STĀVS	MĒROGS	LPP.
7868 002 0069 005	1	1:100	6