


PIPP modernizēšanas shēma Mākoņkalna pagastā

Adrese: Tautas nams, Līgo iela 1, Lipuški, Mākoņkalna pag.

BŪVES 1. STĀVA PLĀNA SHĒMA

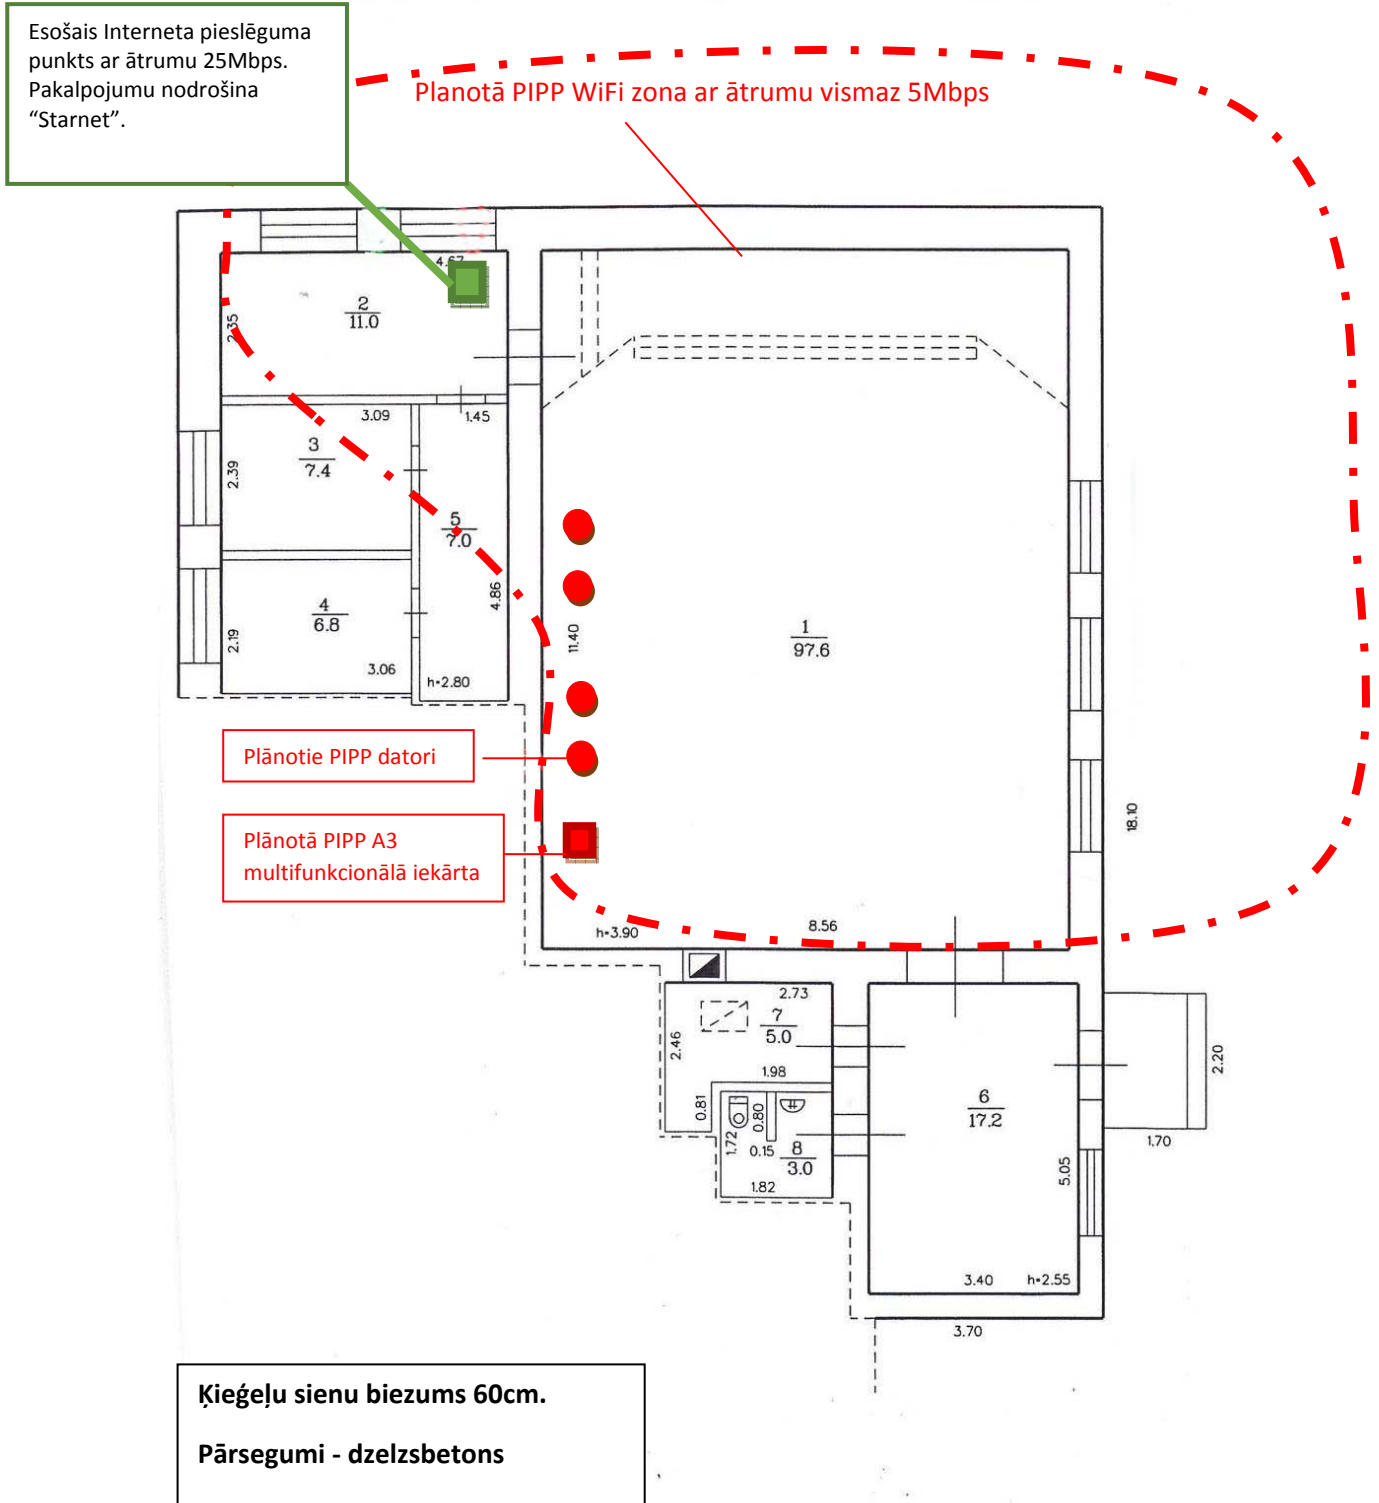

Mērogs 1:100

Būves kadastra apzīmējums: 7872 008 0428 001


Adrese: "Jauniešu centrs", Mākoņkalna iela 3, Lipuški, Mākoņkalna pag.

STĀVA PLĀNS AR SPĒKA LĪN-TELEKOMUNIKĀCIJU TIKLIEM
M 1:100

Planotā PIPP iekšēja WiFi zona
ar ātrumu vismaz 5Mbps

Ēkas apkārtnē tiks izvietoti soliņi

Esošais Interneta pieslēguma punkts ar ātrumu vismaz 10Mbps. Pakalpojumu nodrošina "STARNET"

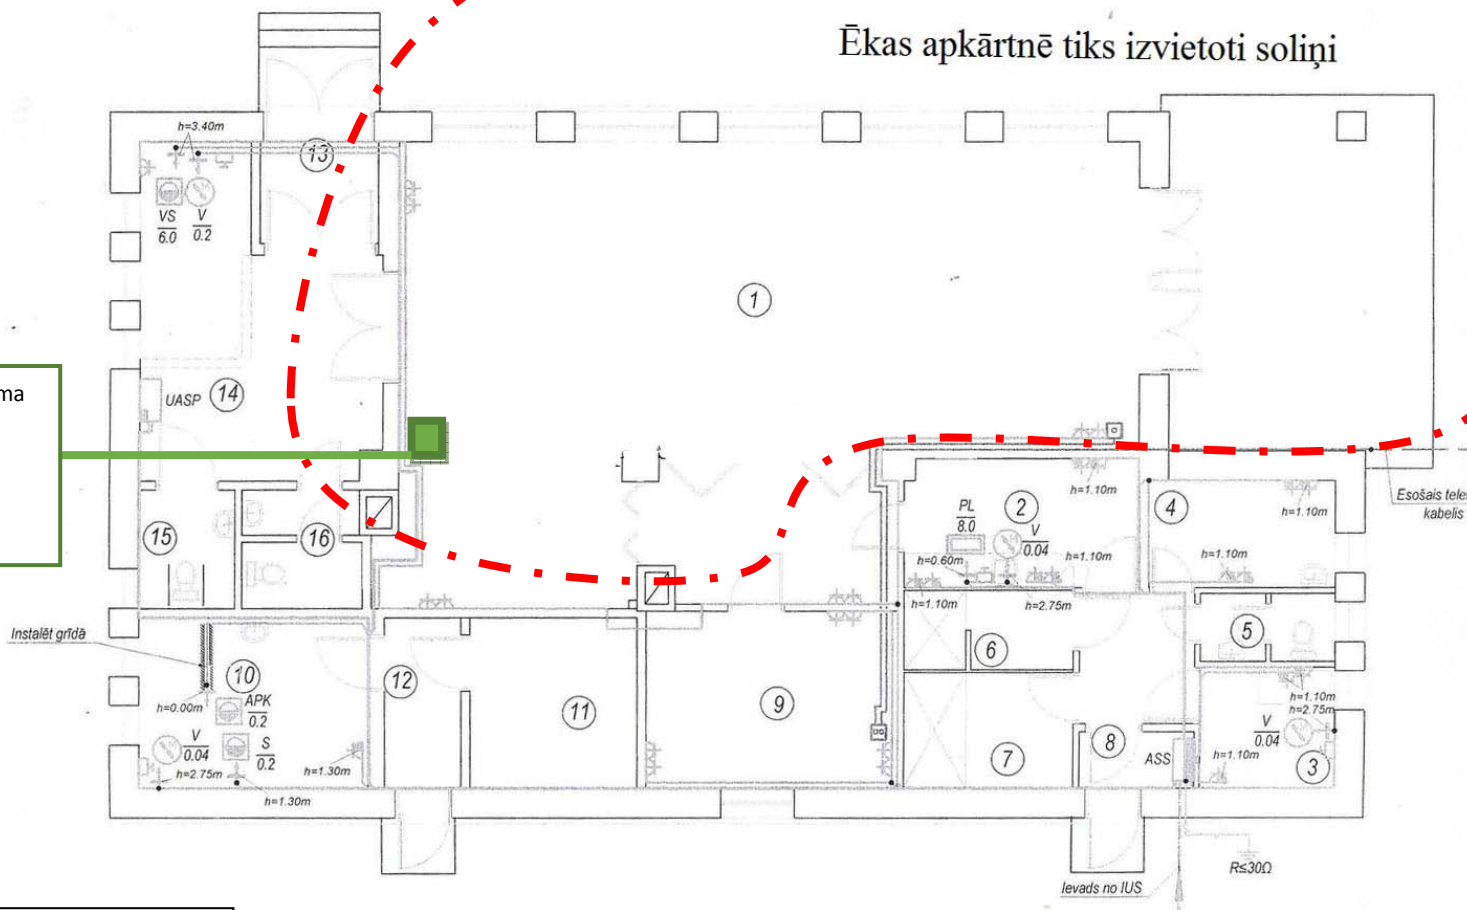

Ķieģeļu sienu biezums 60cm.
Pārsegumi - dzelzsbetons

