


PIPP modernizēšanas shēma Nagļu pagastā

Adrese: "Tautas nams", Nagļi, Nagļu pagasts, Rēzeknes novads

BŪVES NOVIETNES SHĒMA

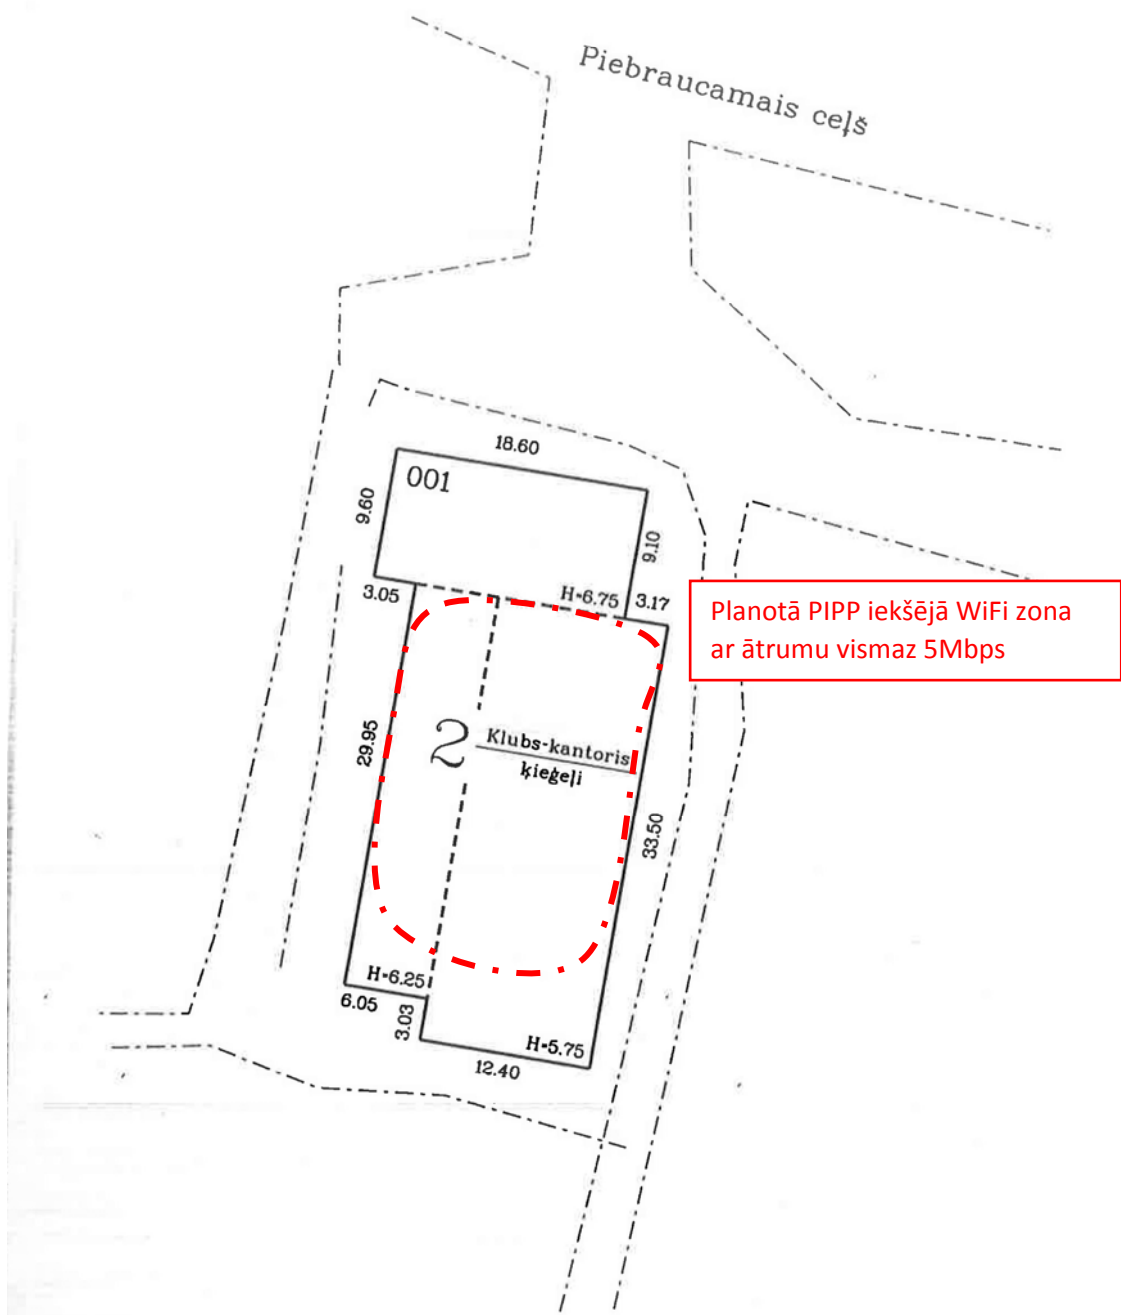

Mērogs 1:500

Buves kadastra apzīmējums: 7874 005 0303


Divstāvu ēkas I stāva plāns
Kieģeļu sienu biezums 70cm.
Pārsegumi - dzelzsbetons

Plānotā PIPP iekšējā WiFi zona
ar ātrumu vismaz 5Mbps

Plānots PIPP dators

Plānotā PIPP A3
multifunkcionālā iekārta


Esošais Interneta pieslēguma
punkts ar ātrumu līdz 5Mbps
Pakalpojumu starnet

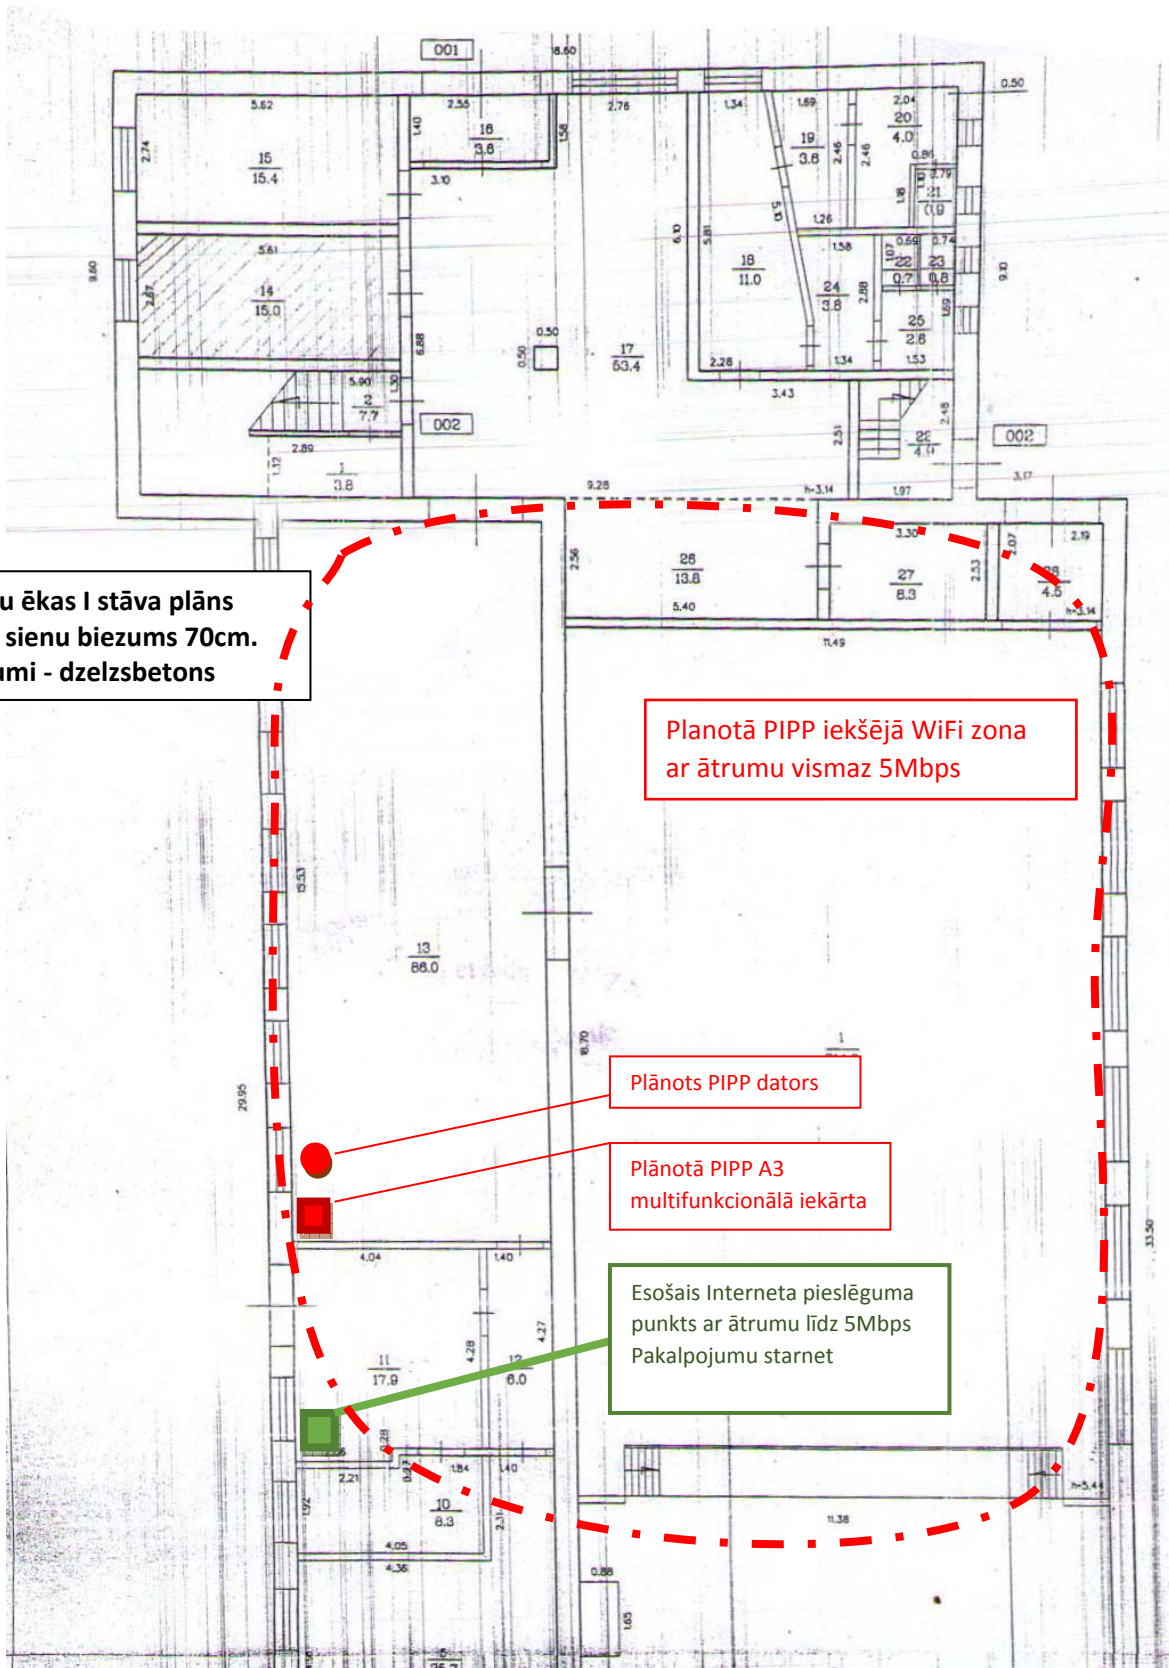

Adrese: "Daudzfunkcionālais sabiedriskais resursu centrs", Nagļi, Nagļu pagasts, Rēzeknes novads

Divstāvu ēkas plāns
Dzelsbetona sienu biezums 80cm.
Pārsegumi - dzelzsbetons

Esošais 3TD bibliotēkas
Interneta pieslēguma punkts
ar ātrumu līdz 5Mbps.
Pakalpojumu nodrošina
"Lattelekom"

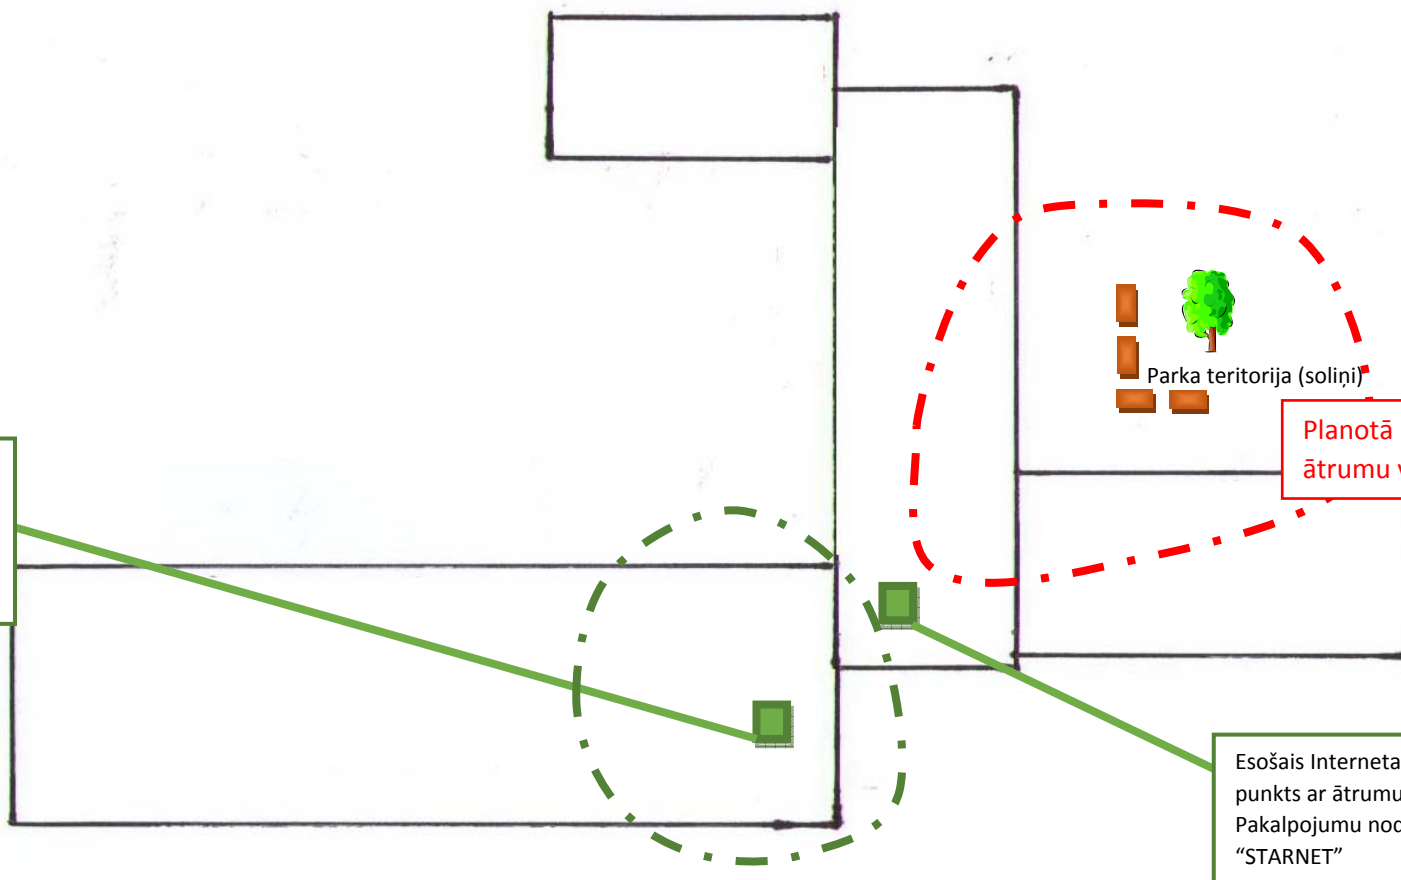


Planotā PIPP ārēja WiFi zona ar
ātrumu vismaz 5Mbps

Esošais Interneta pieslēguma
punkts ar ātrumu 5Mbps.
Pakalpojumu nodrošina
"STARNET"

M 1:3000


Divstāvu ēkas II stāva plāns
Dzelzbetona sienu biezums 80cm.
Pārsegumi - dzelzbetons

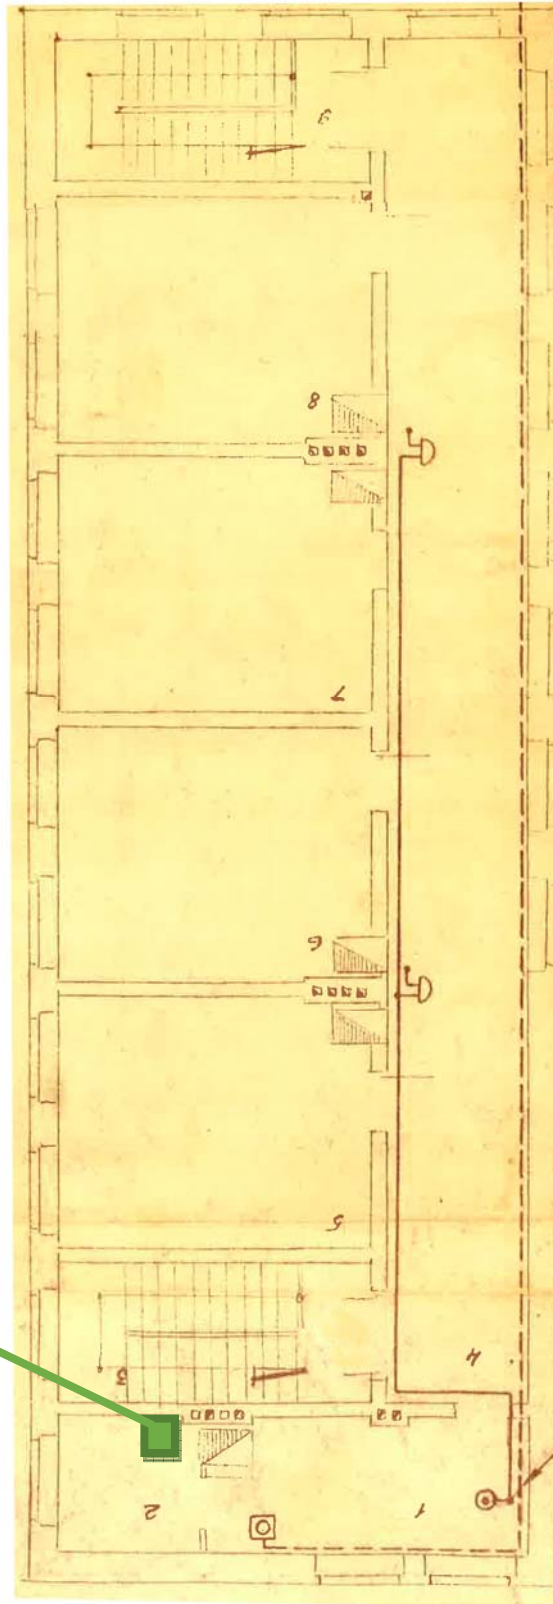

Esošais Interneta pieslēguma punkts ar ātrumu 5Mbps.
Pakalpojumu nodrošina "STARNET"

M 1:100

Divstāvu ēkas I stāva plāns
Dzelzbetona sienu biezums 80cm.
Pārsegumi - dzelzbetons

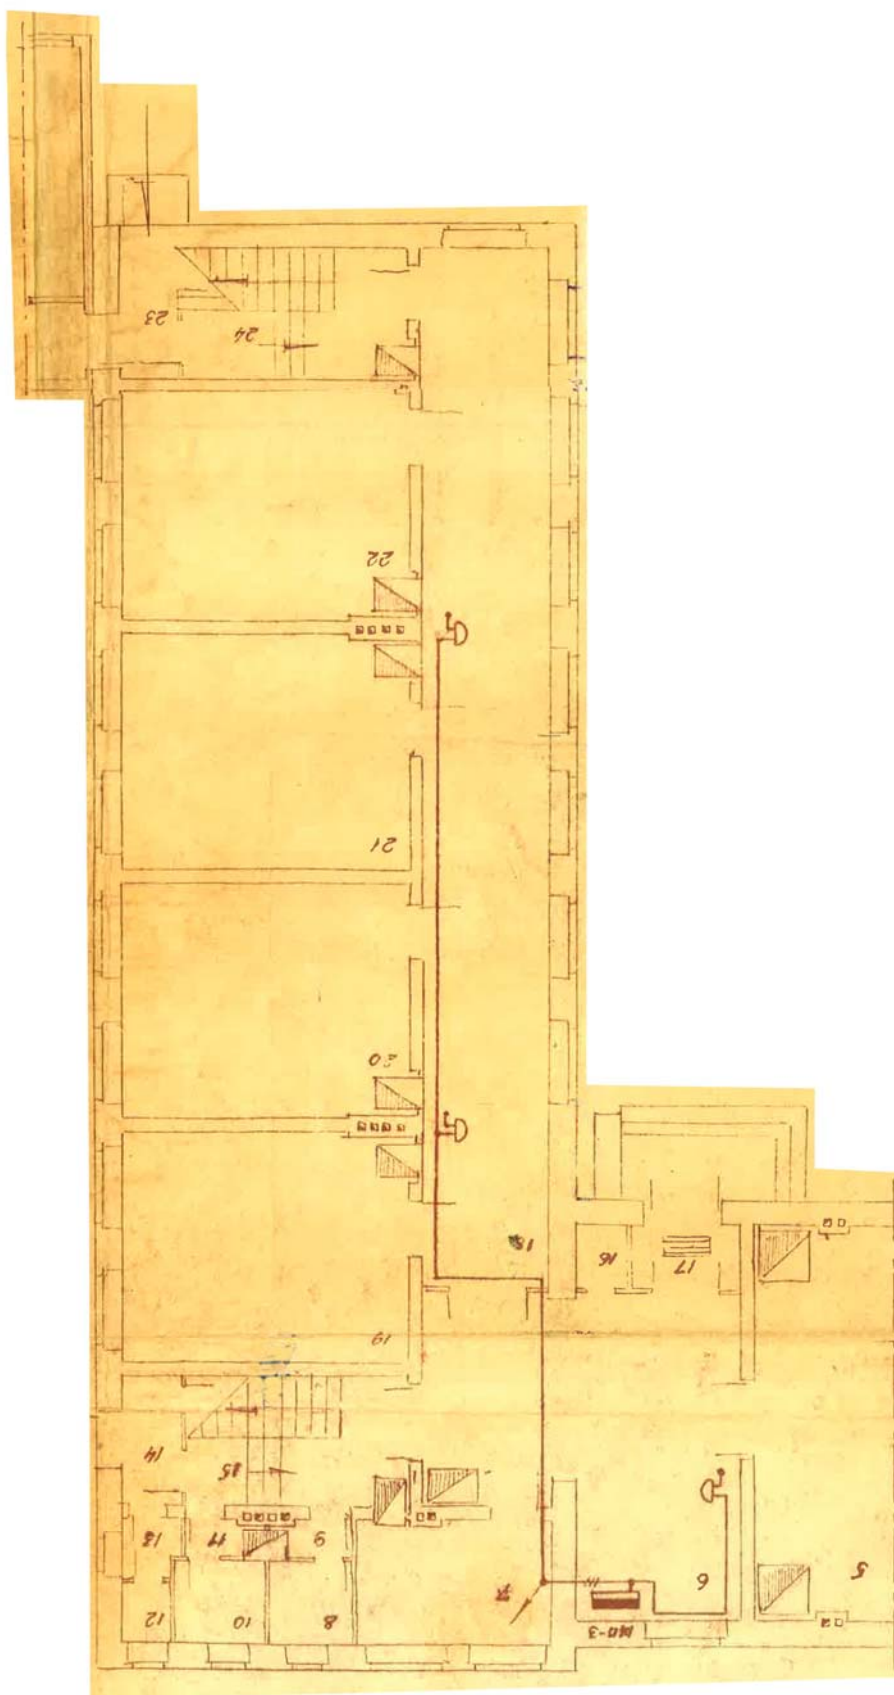

M 1:100