



# PIPP modernizācijas shēma Rikavas pagastā

Adrese: "Rikavas muiža, Skolas iela 5, Rikava, Rikavas pagasts, Rēzeknes novads

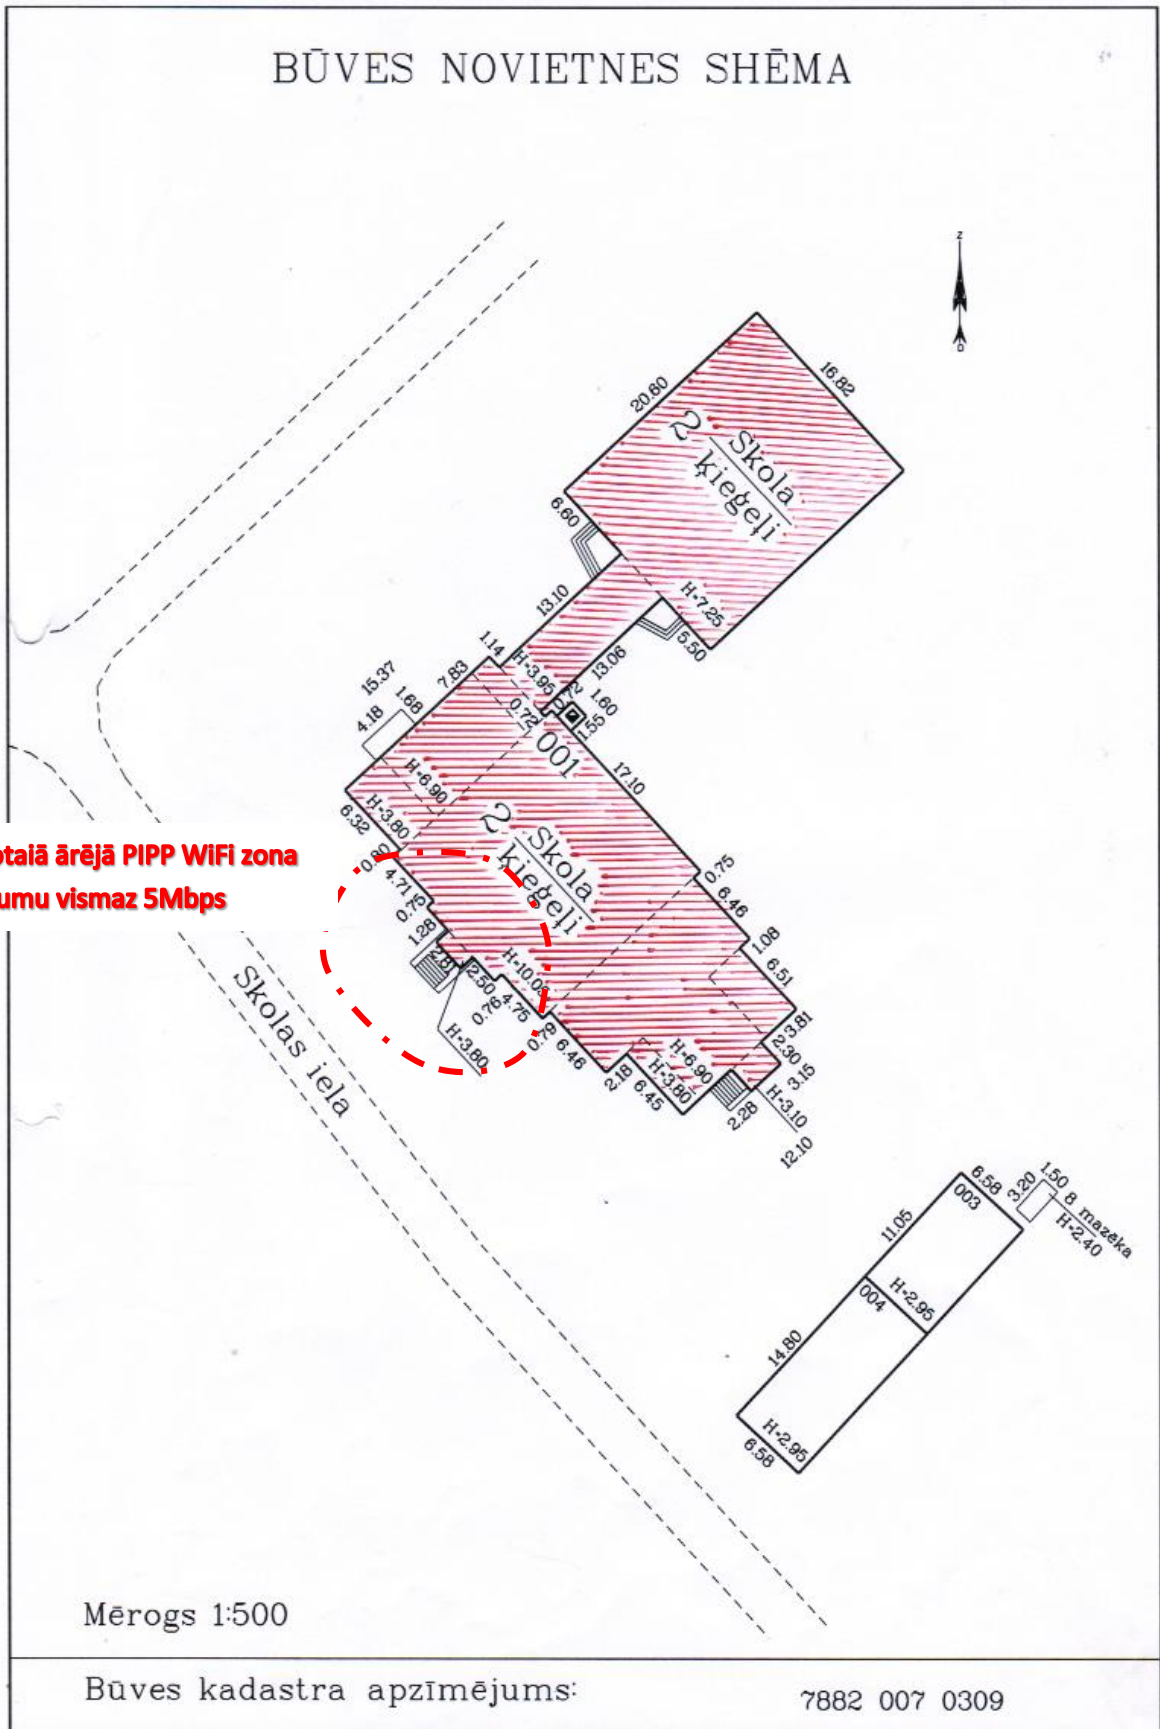

Divstāvu ēkas I stāva plāns (cetrālā daļa)  
Ķieģeļu sienu biezums 80cm.  
Pārsegumi - dzelzsbetons

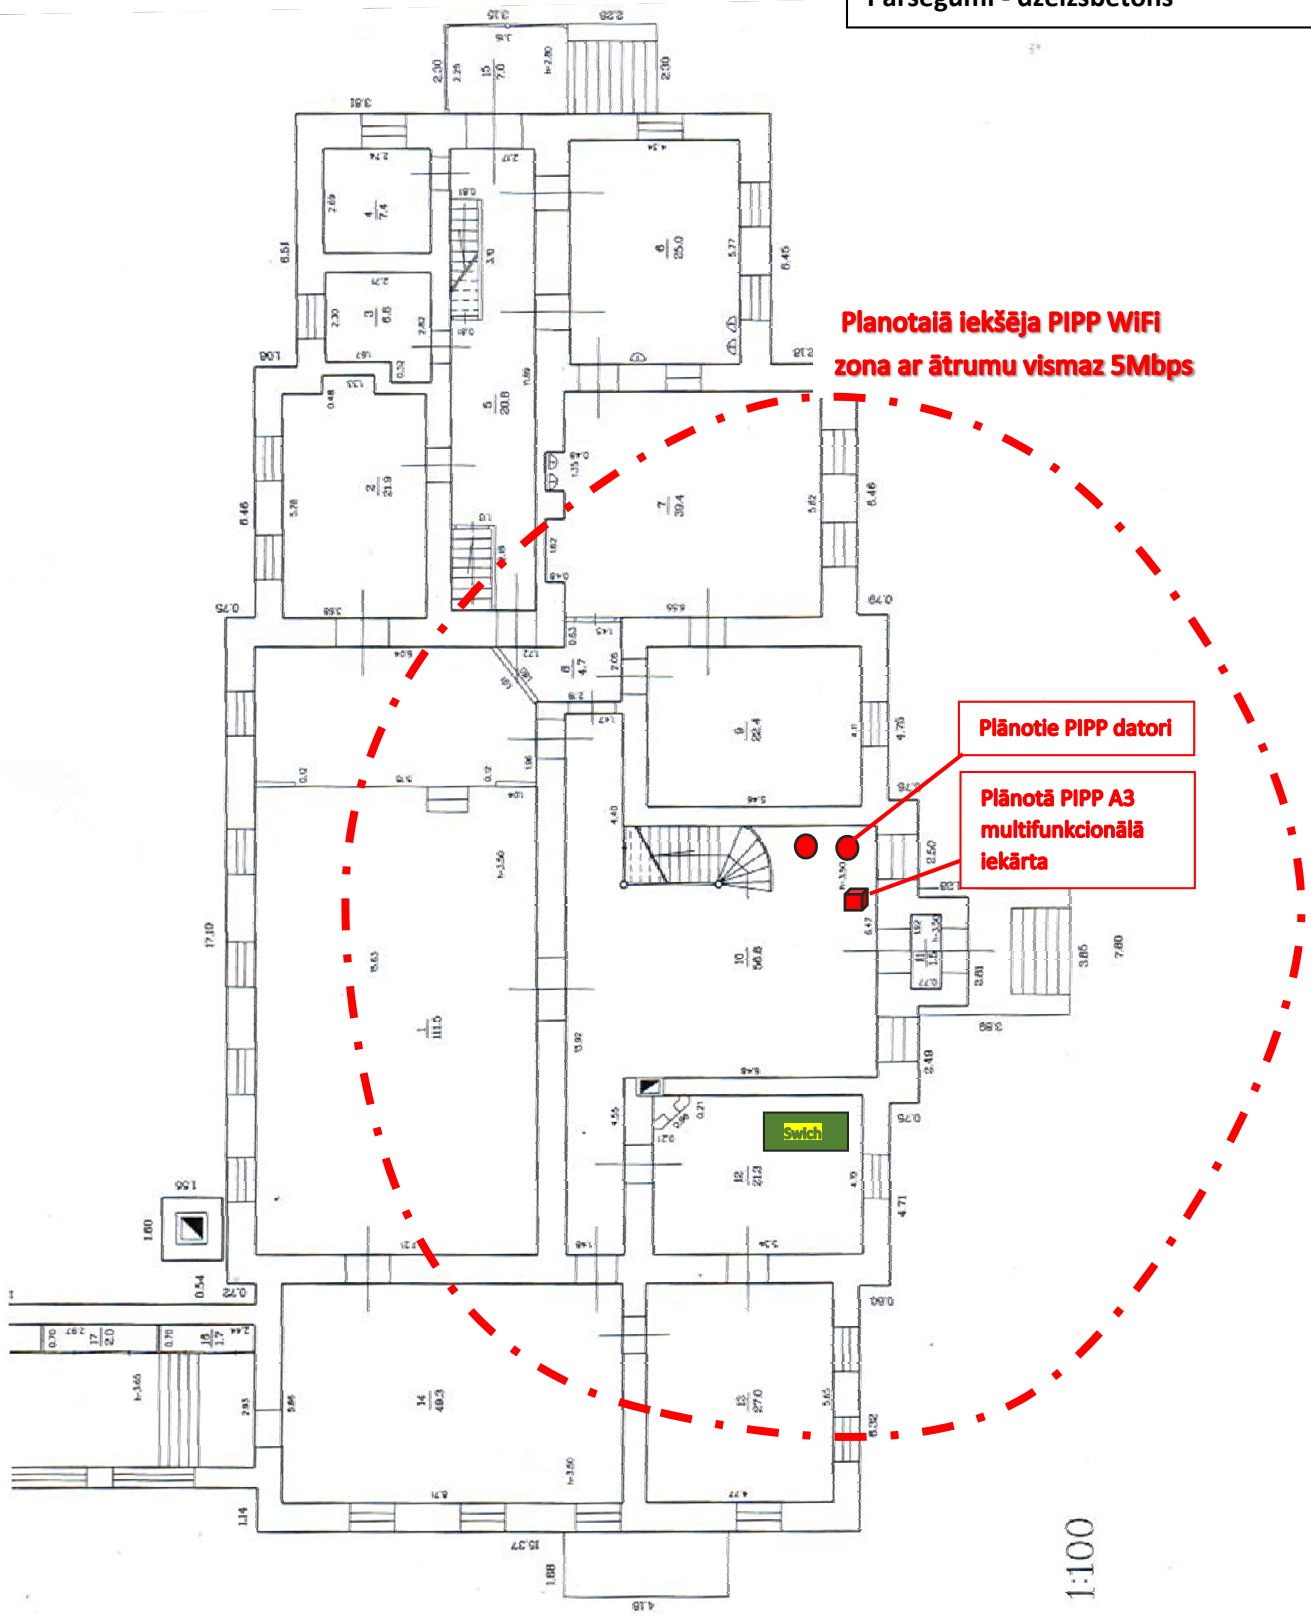

Planotaiā iekšēja PIPP WIFI  
zona ar ātrumu vismaz 5Mbps

Plānotie PIPP datori

Plānotā PIPP A3  
multifunkcionālā  
iekārta

1:100

Divstāvu ēkas II stāva plāns  
Ķieģeļu sienu biezums 80cm.  
Pārsegumi - dzelzsbetons

Esošais interneta pieslēguma punkts  
(kaste + maršrutētājs)  
Pieslēgumu ātrums līdz 20Mbps  
Pieslēgumu nodrošina "STARNET"



