


# PIPP modernizācijas shēma RNP Vērēmu pagasta pārvaldē

Adrese Jāņa Zvīdra iela 1, Sondoru c., Vērēmu pag., Rēzeknes novads

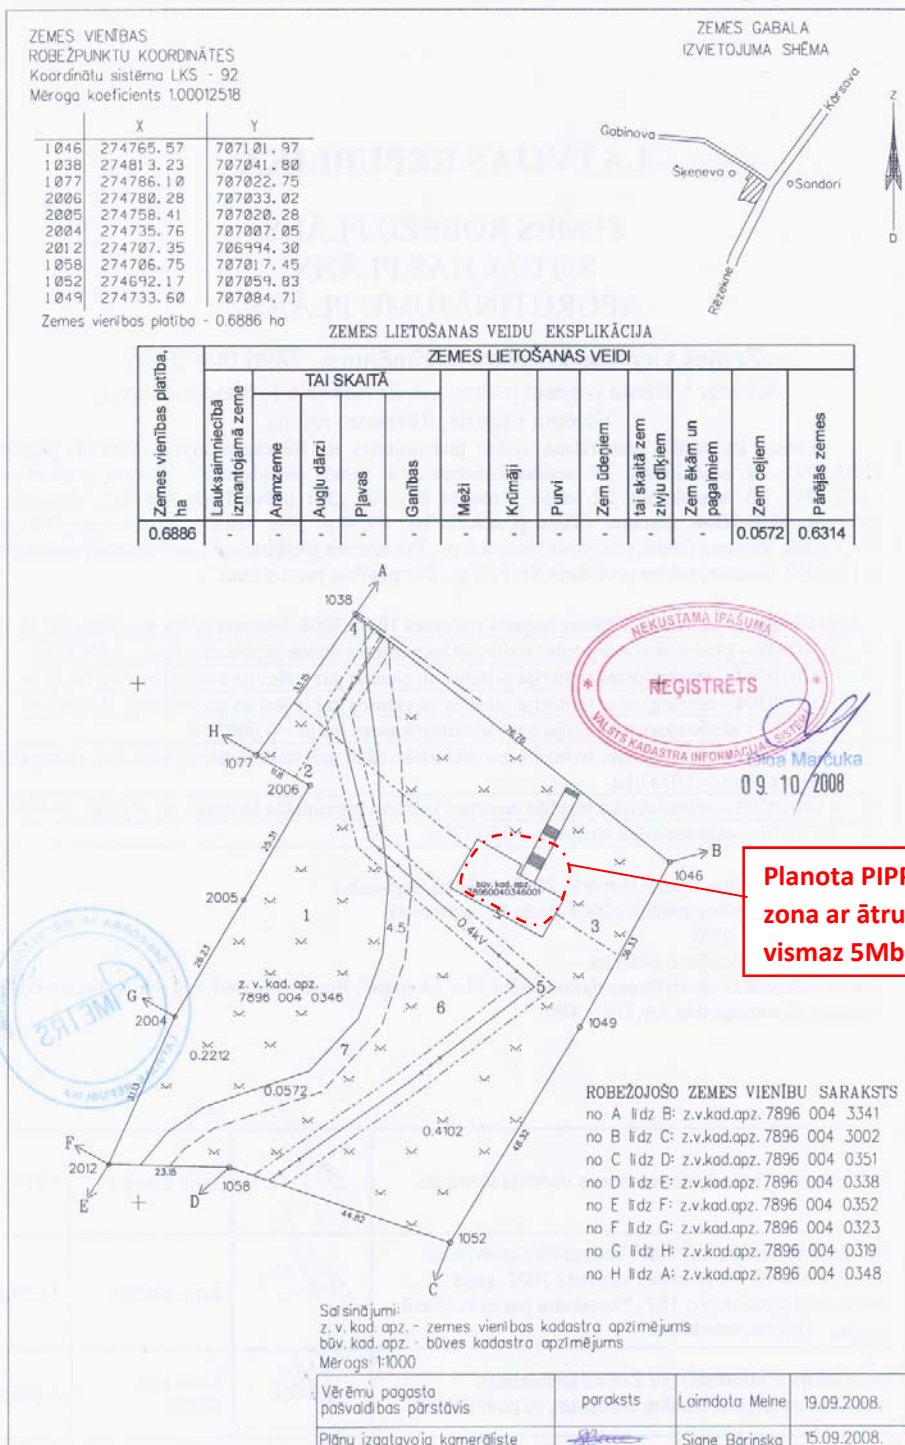

Vienstāvu ēkas stāva plans  
Ķieģeļu sienu biezums 60cm.  
Pārsegumi – dzelzsbetons

