
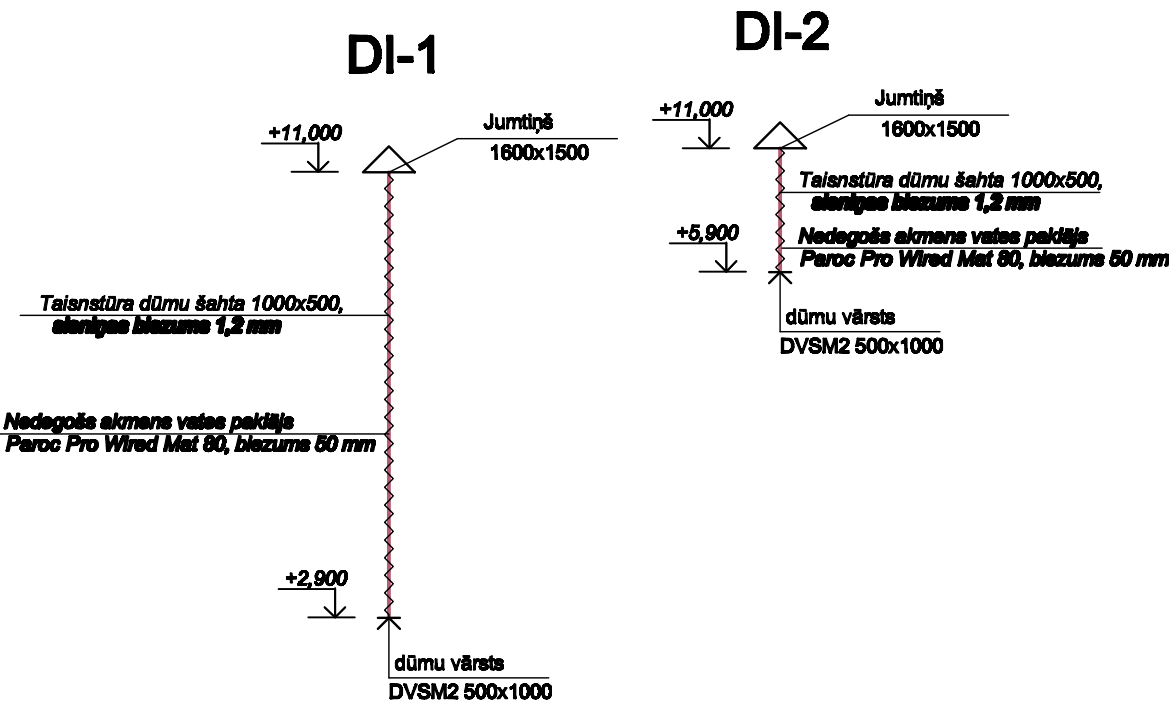


2.stāva fragmenta "D" dūmu izplūdes plāns

Aksonometriskās dūmu izplūdes shēmas

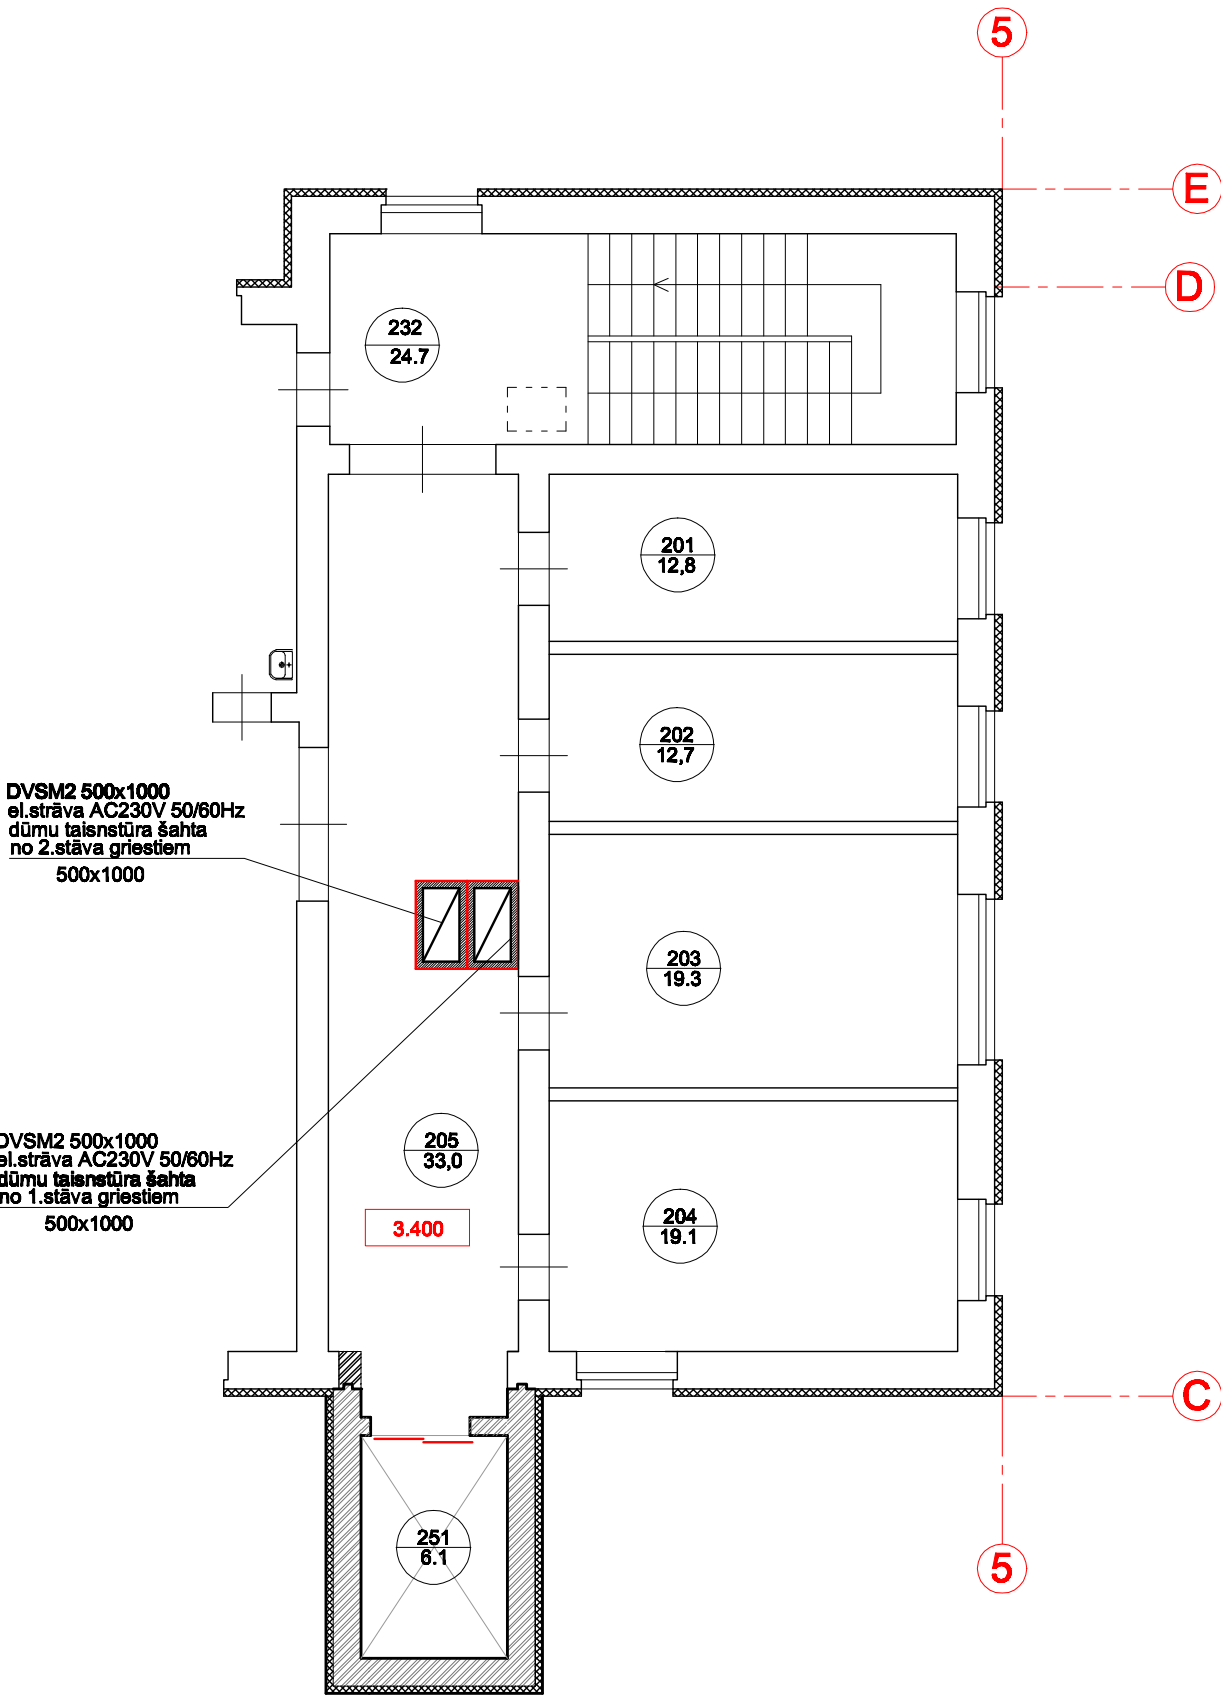

PIEZĪMES

- Aksonometriskajā dūmu šahtas shēmā dotās augstumu atzīmes precizēt montāžas darbu veikšanas laikā.
- Dūmu šahtas būvniecību uzsākt no pirmā un no otrā stāviem starp apšēmi, uzsākot būvniecību precizēt montāžas darbu laikā.
- Dūmu šahtas izolēt ar Paroc Pro Wired Mat 80 akmens vati izolācijas biezums 60 mm.
- Dūmu šahtas apšūt ar ugunsdrošu režģi, jumtīši ar jumta seguma lokānēm (tā kā šahta ir esošo jumtu iekšā).
- Šuves nobīvē ar degtnespējīgu materiālu.
- Galīgā, starp 1 un 2 stāviem griestos un 2 stāva un būvniecības griestos, dūmu šahtā uzstādīt taisnstūra šahtas vārtus dūmu vārstus.
- Iekārtu montāžu, regulēšanu, pārbaudi un nodošanu ekspluatācijā veikt, ievērojot iekārtu izgatavotāja tehniskās dokumentācijas prasības un saskaņā ar spēkā esošām būvniecības normām un noteikumiem.

TELPU EKSPLIKĀCIJA

Nr. plānā	Nosaukums	Laukums m2	Piezīmes
201	ISTABA	12,8	
202	ISTABA	12,7	
203	ISTABA	19,3	
204	ISTABA	19,1	
205	GAITENIS	31,2	
207	ISTABA	26,4	
251	LIFTA ŠAHTA	6,1	

 KOMUNĀLPROJEKTS BŪVKOMERSANTA REĢISTR. Nr. 2687 - B				Būvobjekta nosaukums Veselības un sociālās centra "Malta" ēkas rekonstrukcija (vides pieejamības nodrošināšana), Andrupenes ielā 28, Maltā, Maltas pagastā, Rēzeknes novads.			
Amats	Uzvārds	Paraksts	Datums	Lapas saturs 2.stāva fragmenta "D" dūmu izplūdes sistēmas plāns, aksonometriskā shēma			
Izstrādāja	I.Petrova			Pasūtījuma Nr.	14-34-005A	Mērogs	Stadija
				Saskaņots		1:100	TP
Arh. reg. Nr.	Uzvārds	Paraksts	Datums			Lapas Nr.	Lapu sk.
						AVK-4	