
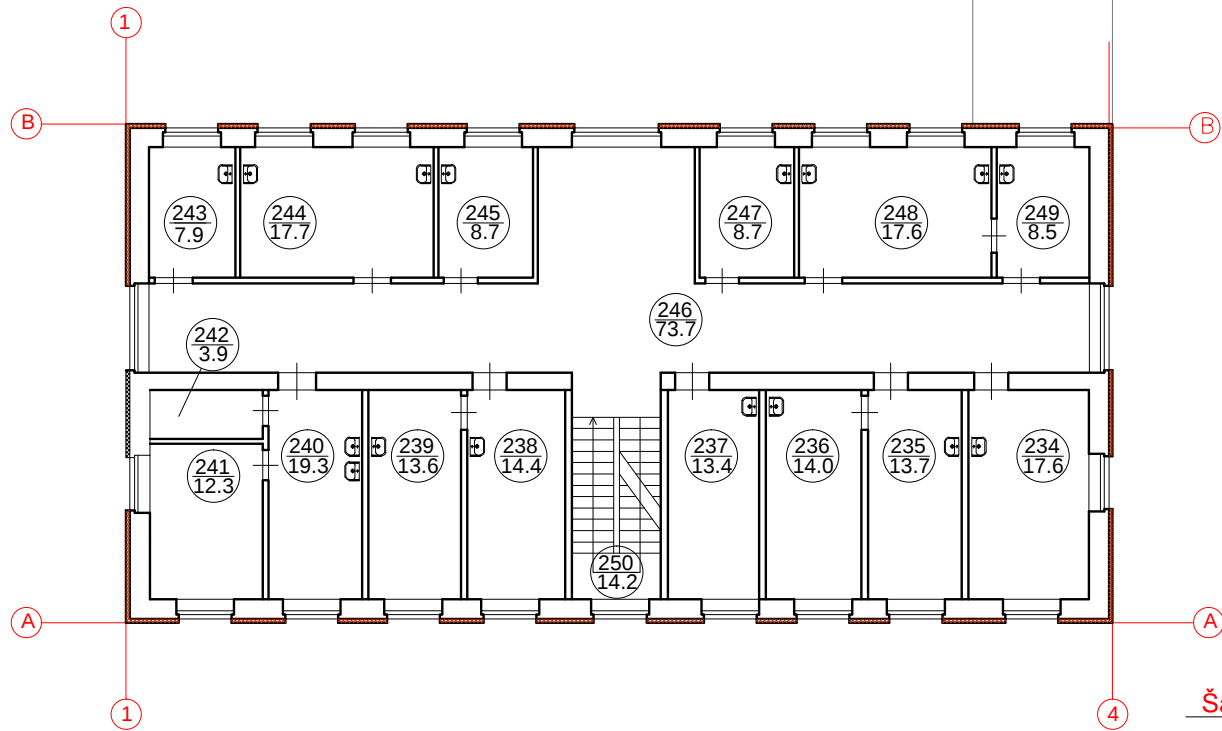



2.STĀVA PLĀNS M 1 : 200

PIEŅEMTIE APZĪMĒJUMI


- Esošās sienas un starpsienas
- Esošās ār sienas - ķieģeļu mūris sienas, siltinātas ar cietās akmens vates
- Projektējamā izkaļamā aila
- Aizmūrējamā aila
- Nojaucāmās konstrukcijas
- Projektējamās ķieģeļu mūra sienas 250mm vai 380 mm biezumā
- Projektējamā siltumizolācija 100 mm biezumā

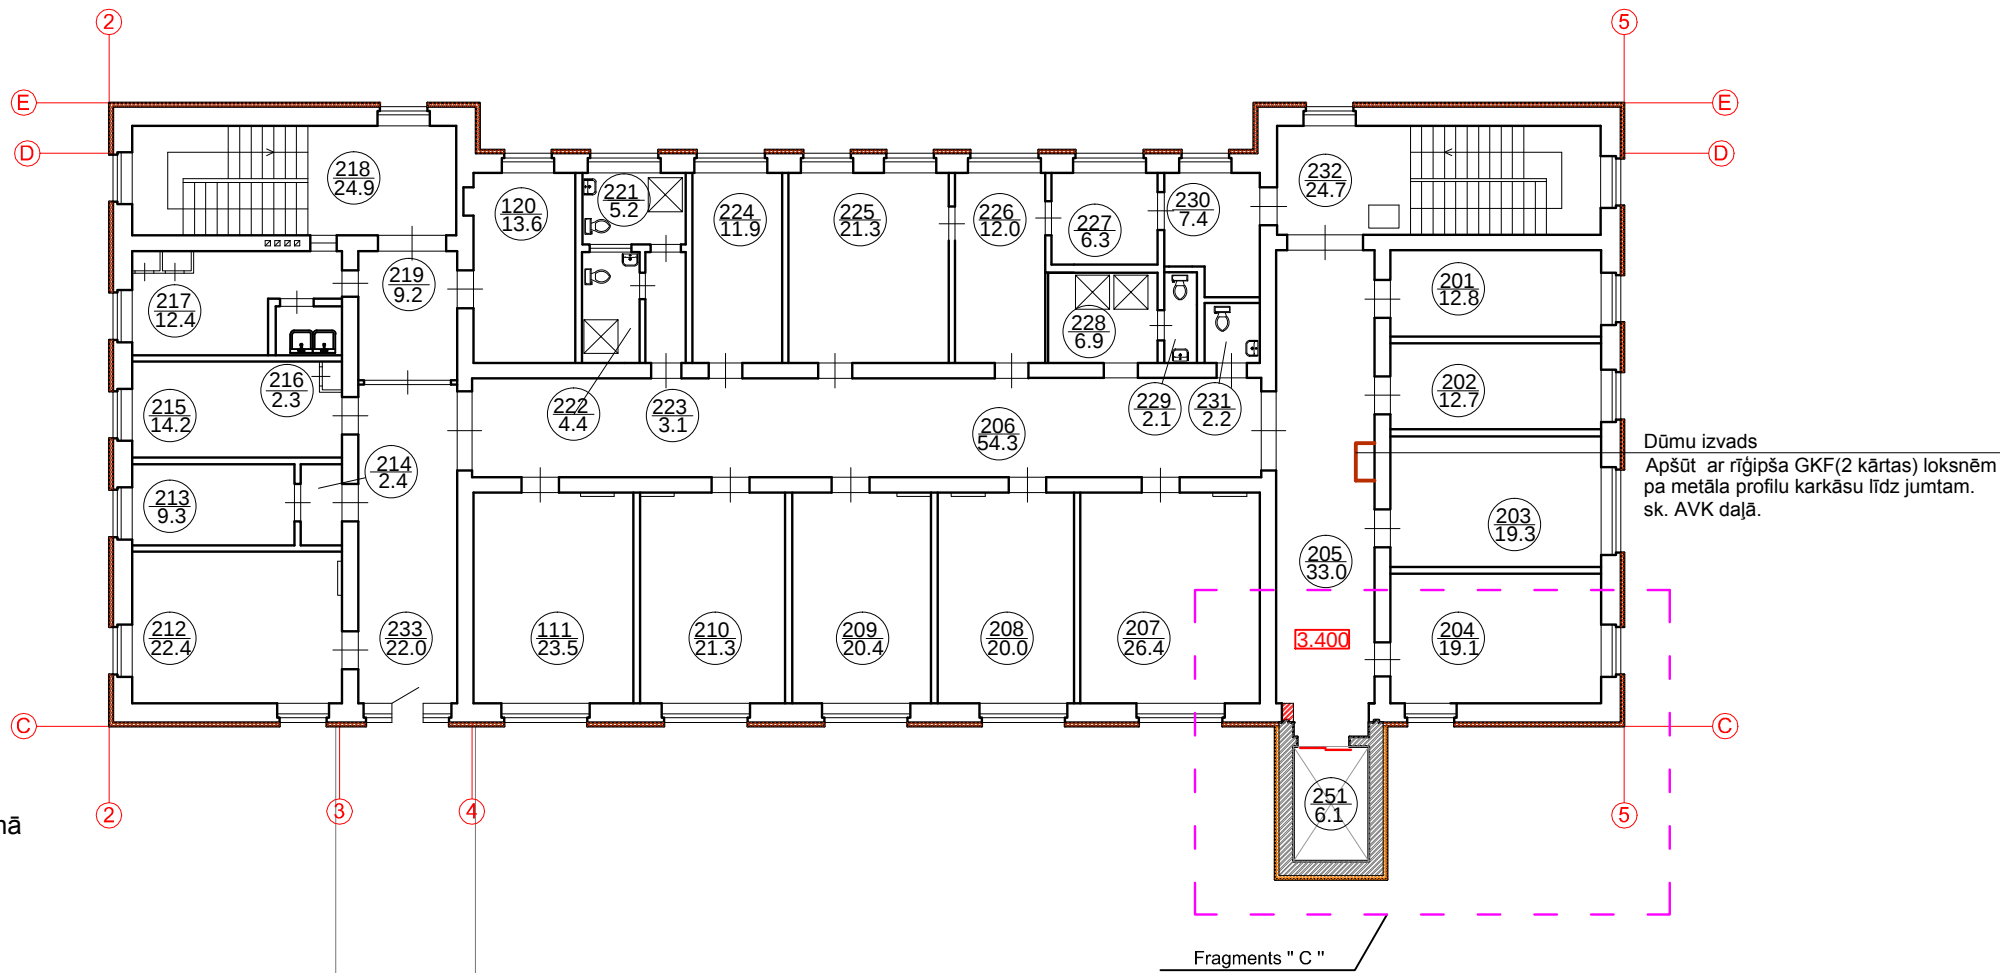

2.STĀVA FRAGMENTA "C" NOJAUCĀMO KONSTRUKCIJU PLĀNS M 1 : 100

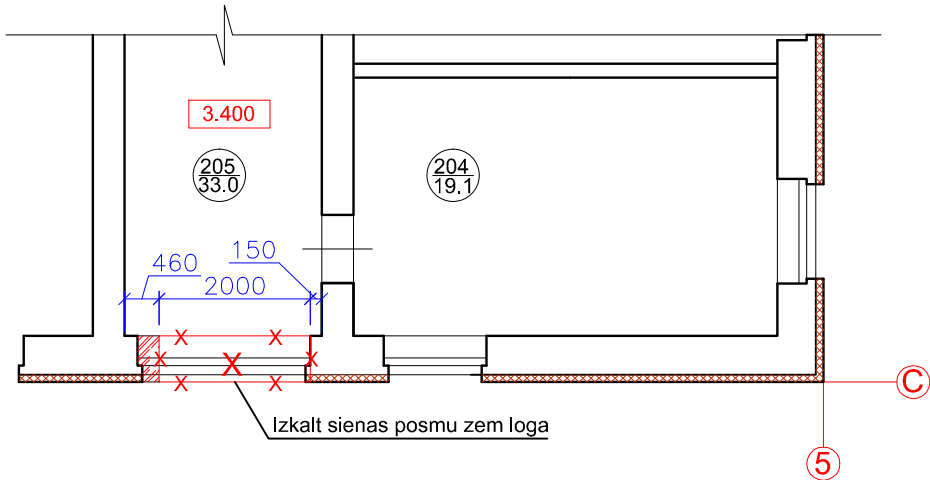

2.STĀVA FRAGMENTA "C" PLĀNS M 1 : 100

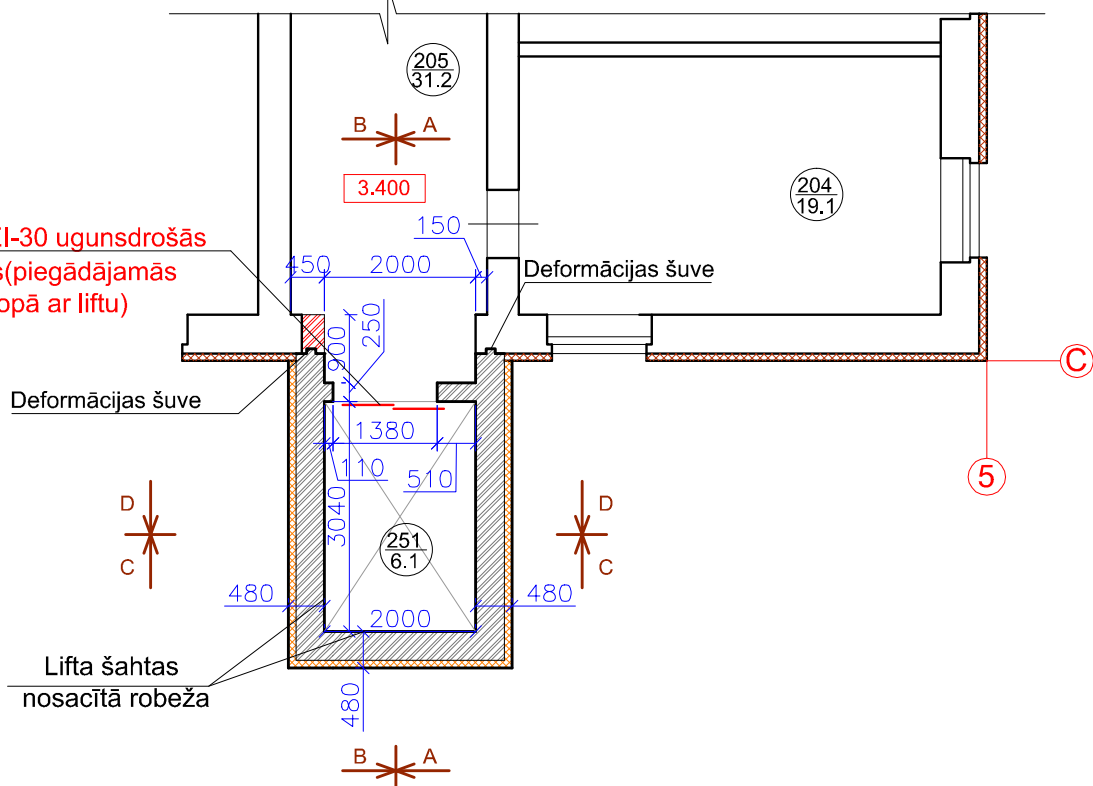

2.STĀVA TELPU EKSPLIKĀCIJA

N o plānā	Nosaukums	Laukums m²	Piezīmes	N o plānā	Nosaukums	Laukums m²	Piezīmes
201	ISTABA	12.8		234	KABINETS	17.6	
202	ISTABA	12.7		235	KABINETS	13.7	
203	ISTABA	19.3		236	KABINETS	14.0	
204	ISTABA	19.1		237	KABINETS	13.4	
205	GAITENIS	33.0		238	KABINETS	14.4	
206	GAITENIS	54.3		239	KABINETS	13.6	
207	ISTABA	26.4		240	LABORATORIJA	19.3	
208	ISTABA	20.0		241	LABORATORIJA	12.3	
209	ISTABA	20.4		242	LABORATORIJA	3.9	
210	ISTABA	21.3		243	KABINETS	7.9	
211	ISTABA	23.5		244	KABINETS	17.7	
212	ISTABA	22.4		245	KABINETS	8.7	
213	ISTABA	9.3		246	GAITENIS	73.7	
214	PRIEKŠTELPA	2.4		247	KABINETS	8.7	
215	ISTABA	14.2		248	KABINETS	17.6	
216	TELPA	2.3		249	KABINETS	8.5	
217	NOLIKTAVA	12.4		250	KĀPŅU TELPA	14.2	
218	KĀPŅU TELPA	24.9		251	LIFTA ŠAHTA	6.1	
219	KORIDORS	9.2			KOPĀ :	788.30	
220	ISTABA	13.6					
221	SANMEZGLS	5.2					
222	SANMEZGLS	4.4					
223	KORIDORS	3.1					
224	ISTABA	11.9					
225	ISTABA	21.3					
226	ISTABA	12.0					
227	TELPA	6.3					
228	DUŠAS TELPA	6.9					
229	TUALETE	2.1					
230	TELPA	7.4					
231	TUALETE	2.2					
232	KĀPŅU TELPA	24.7					
233	GAITENIS	22.0					

PIEZĪMES

- Par nosacīto atzīmi ± 0.000 pieņemts esošās ēkas 1.stāva grīdas līmenis.
- Pirms lifta šahtas būvniecības darbu sākuma izsaukt lifta firmas pārstāvi, šahtas izmēru precizēšanai.
- Lifta šahtas sienas mūrēt no ķieģeļiem M 150 uz javas M 50, no iekšpuses šuves izšuvot, vienlaicīgi iebetonējot betona joslas no betona B22,5, ieliekamo detaļu stiprināšanai, gruntēt un nokrāsot ar alkīda - eļļas krāsu.
- Liftu šahtas izmēri pieņemti pēc firmas "SCHINDLER" rekomendācijām. Šahtas izmērus precizēt celtniecības gaitā, konsultējoties ar lifta piegādes- uztādīšanas firmas pārstāvjiem. Ja pasūtītājs izvēlas citu analoģu firmu, šahtas izmērus vajag precizēt.

KOMUNĀLPROJEKTS BŪVKOMERSANTA REGISTR.Nr.2687 - R				Būvobjekta nosaukums Veselības un sociālās aprūpes centra "Malta" ēkas rekonstrukcija (vides pieejamības nodrošināšana) Andrupenes ielā 28, Maltā, Maltas pagastā, Rēzeknes novadā.			
Amats	Uzvārds	Paraksts	Datums	Lapas saturs			
				2.stāva plāns			
BK daļas vadītāja	J.Zamjatina		03.06.14	Pasūtījuma Nr.	14-34-007	Mērogs	Stadija
Izstrādāja	J.Zamjatina		03.06.14	Saskaņots		1:200	TP
Arh. reg.Nr.						Lapas Nr.	Lapu sk.
						BK-4	