



GRIEZUMS A - A M 1 : 50

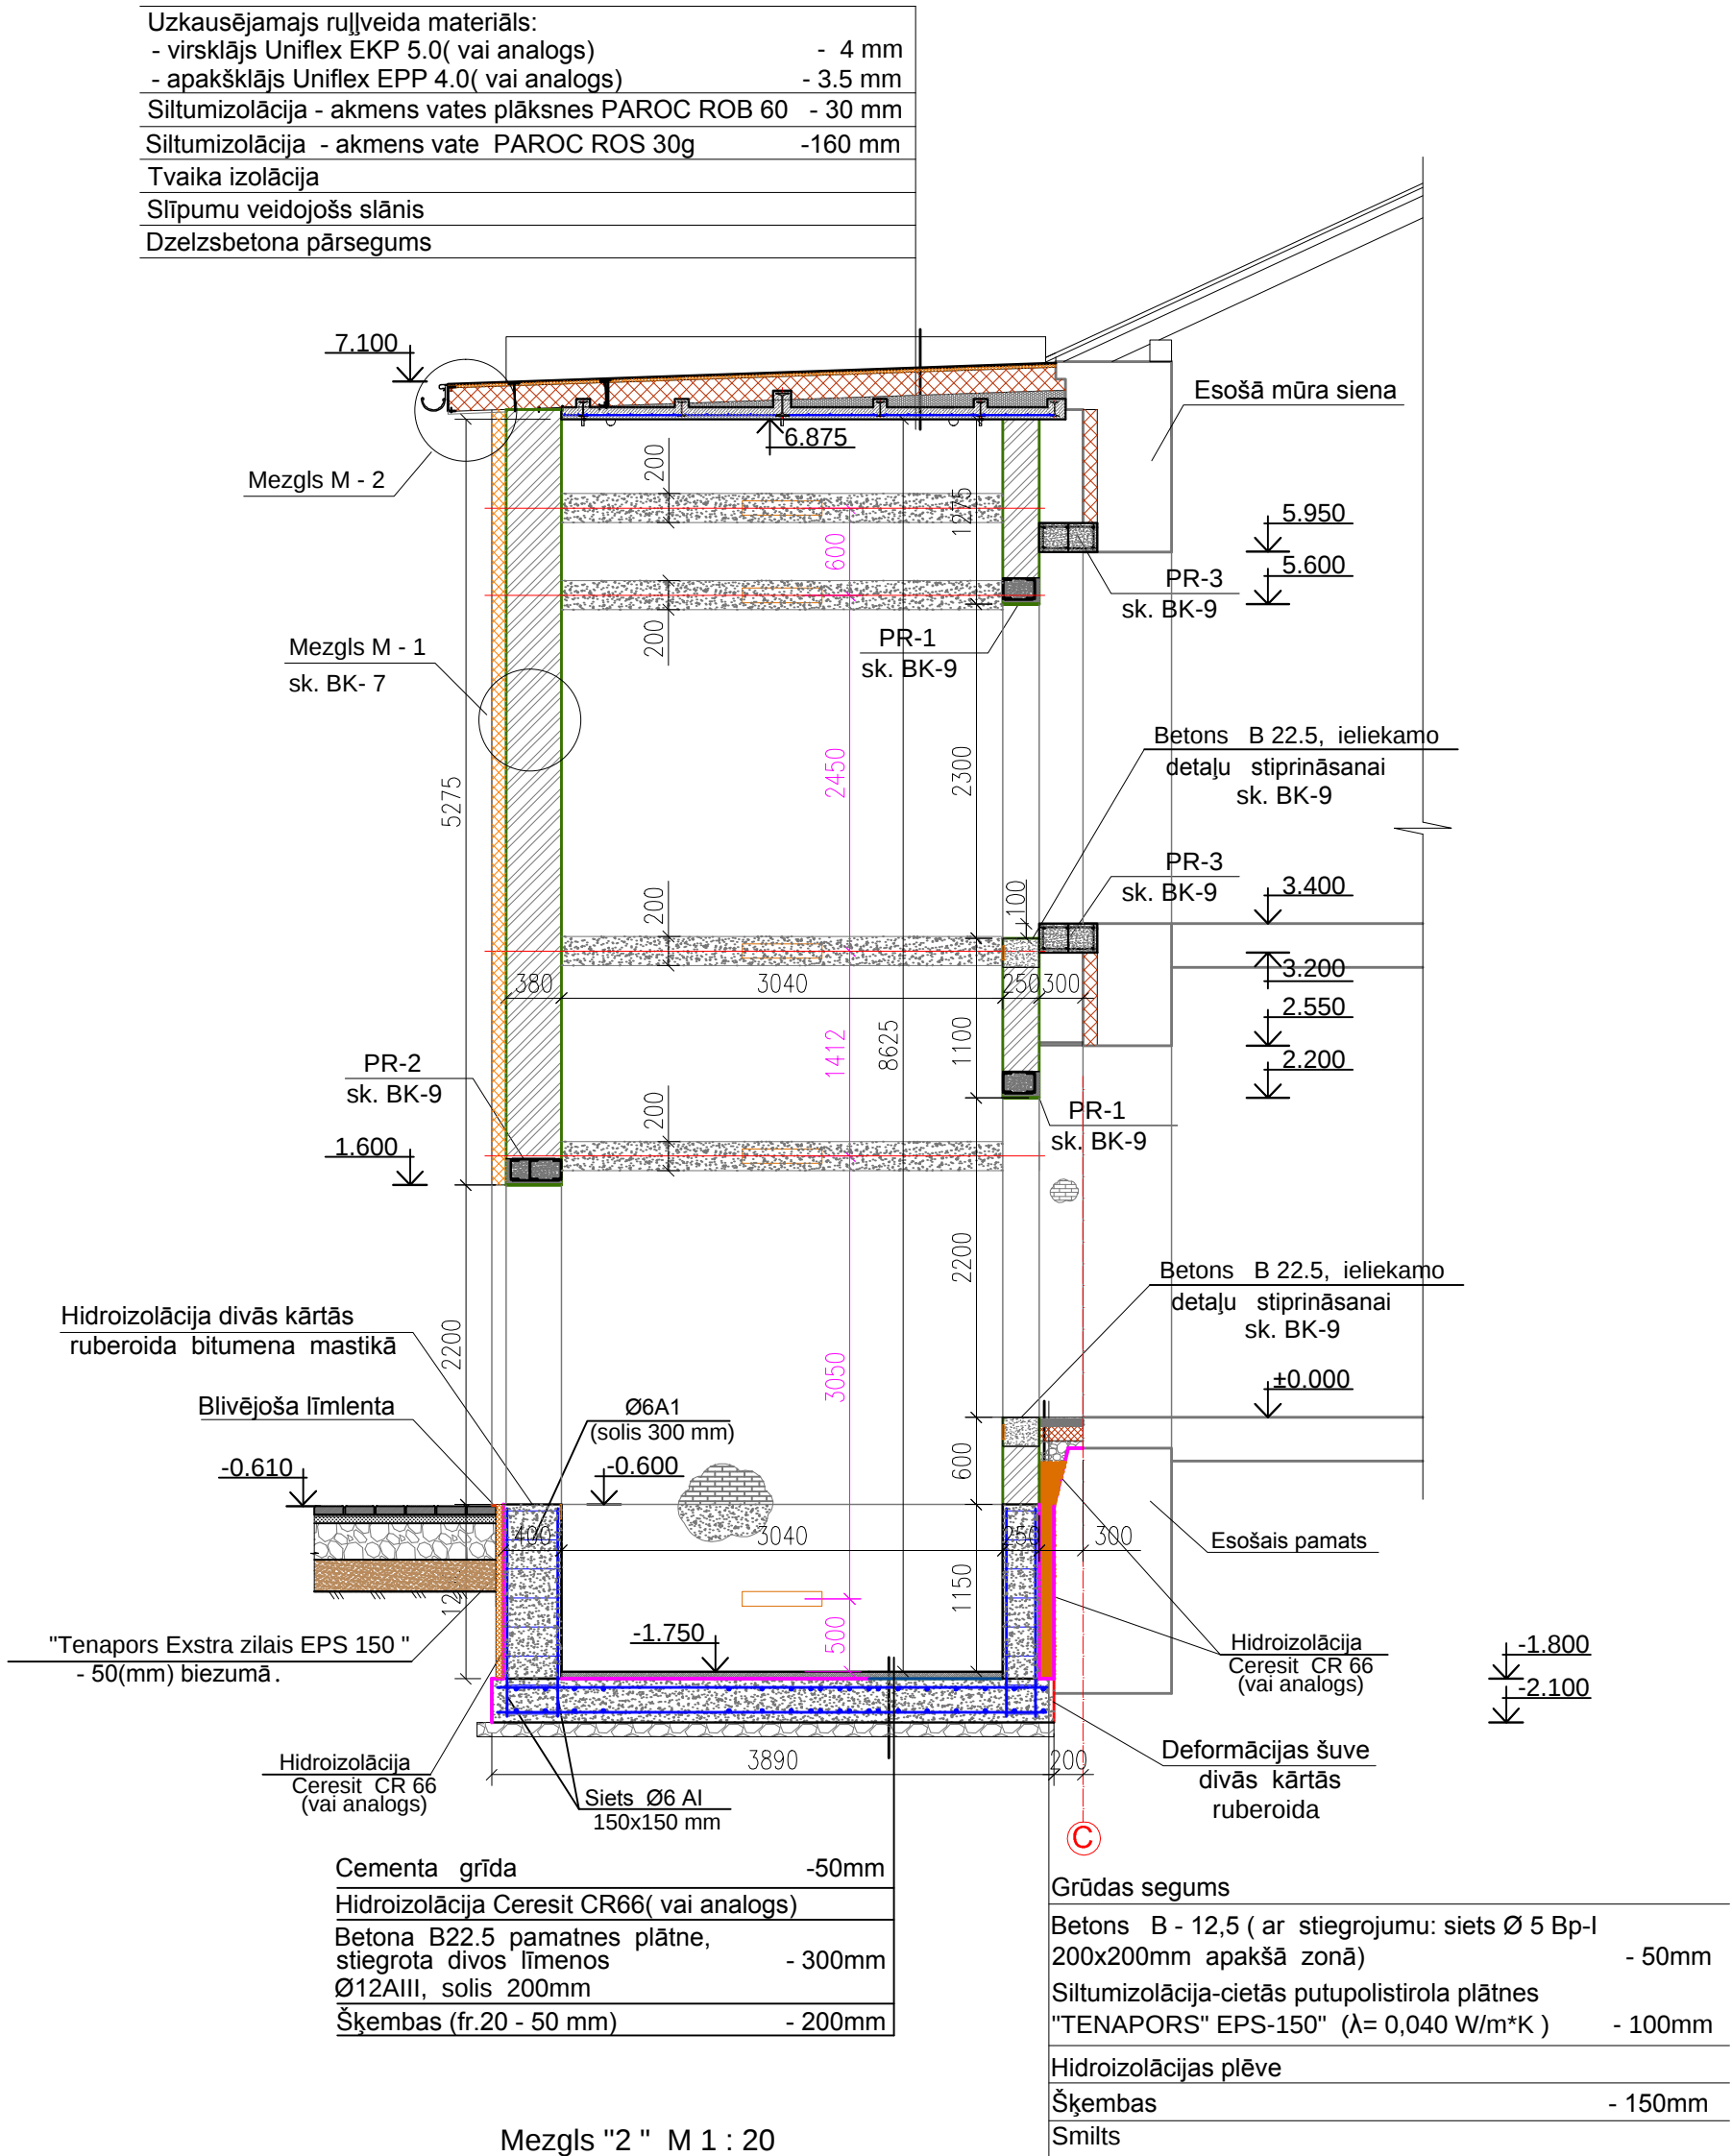

GRIEZUMS B - B M 1 : 50

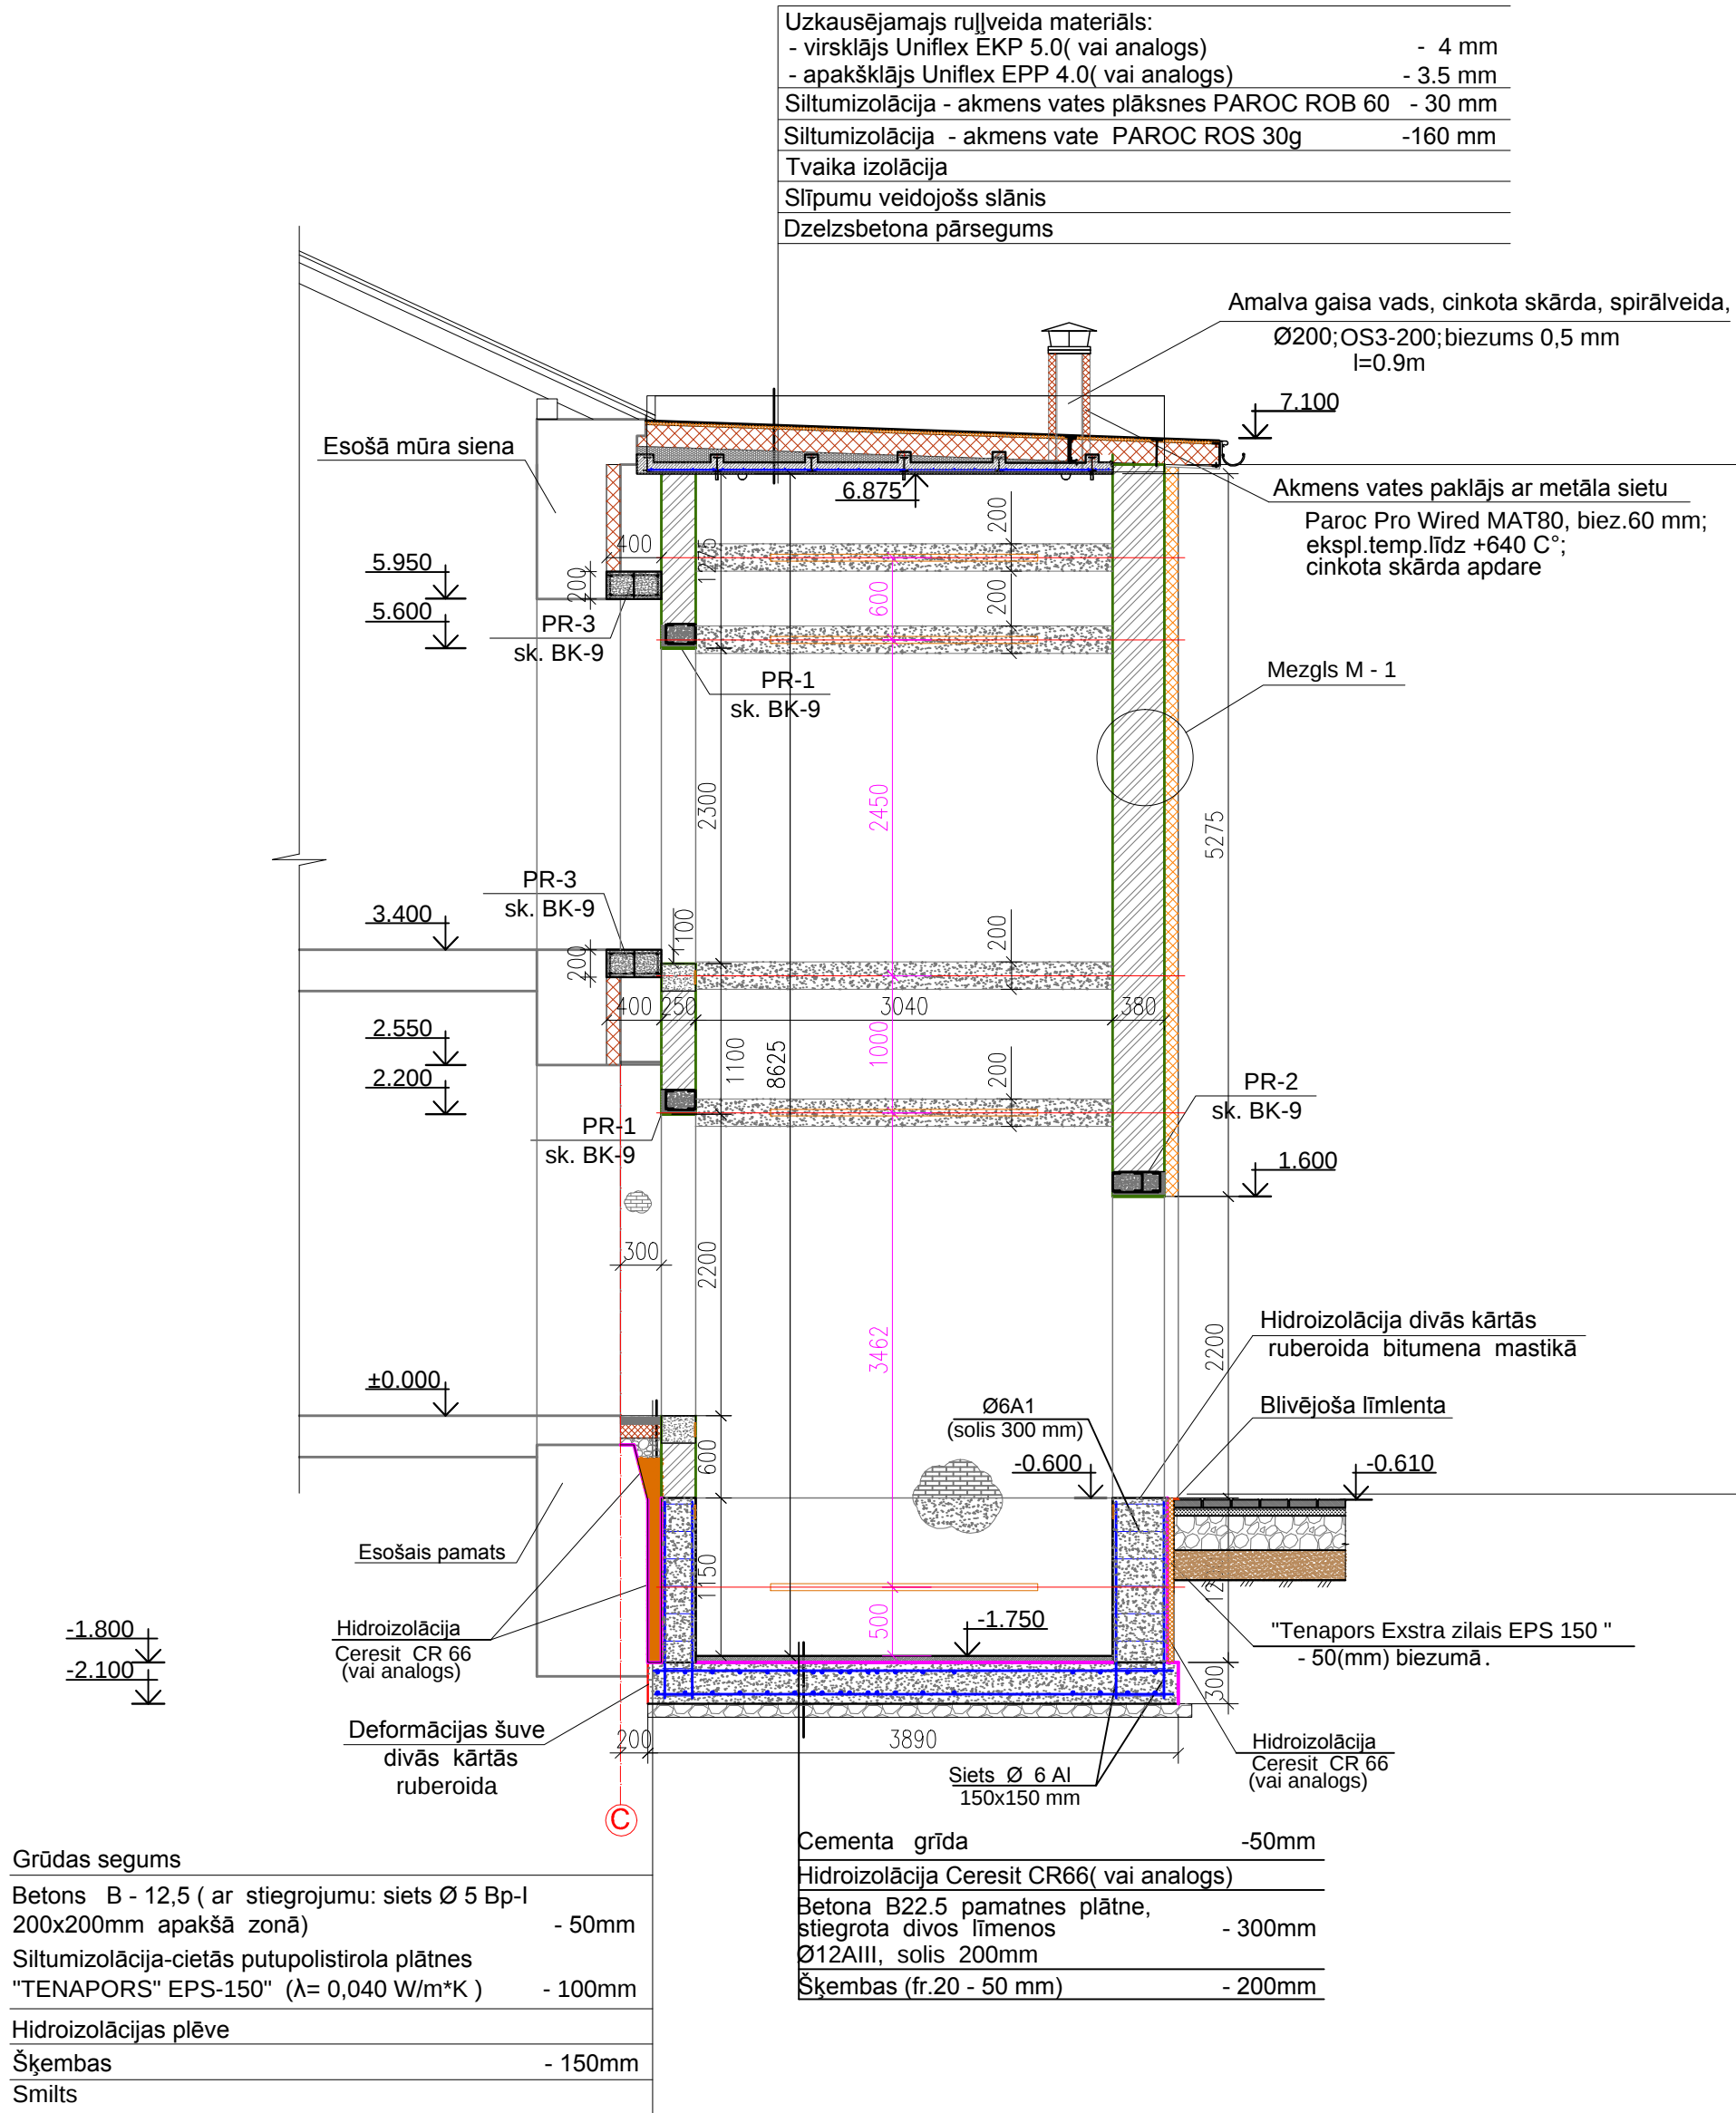

KOMUNĀLPROJEKTS BŪVKOMERSANTA REGISTR.Nr.2687 - R				Būvobjekta nosaukums. Veselības un sociālās aprūpes centra "Malta" ēkas rekonstrukcija (vides pieejamības nodrošināšana) Andrupenes ielā 28, Maltā, Maltas pagastā, Rēzeknes novadā.			
Amats	Uzvārds	Paraksts	Datums	Lapas saturs			
BK daļas vadītāja	J.Zamjatina		03.06.14	Griezums A - A; Griezums B - B			
Izstrādāja	J.Zamjatina		03.06.14	Pasūtījuma Nr.	14-34-007	Mērogs	Stadija
Arh. reg.Nr.				Saskaņots		1:50	TP
						Lapas Nr.	Lapu sk.
						BK-6	