




GRIEZUMS C - C M 1 : 50

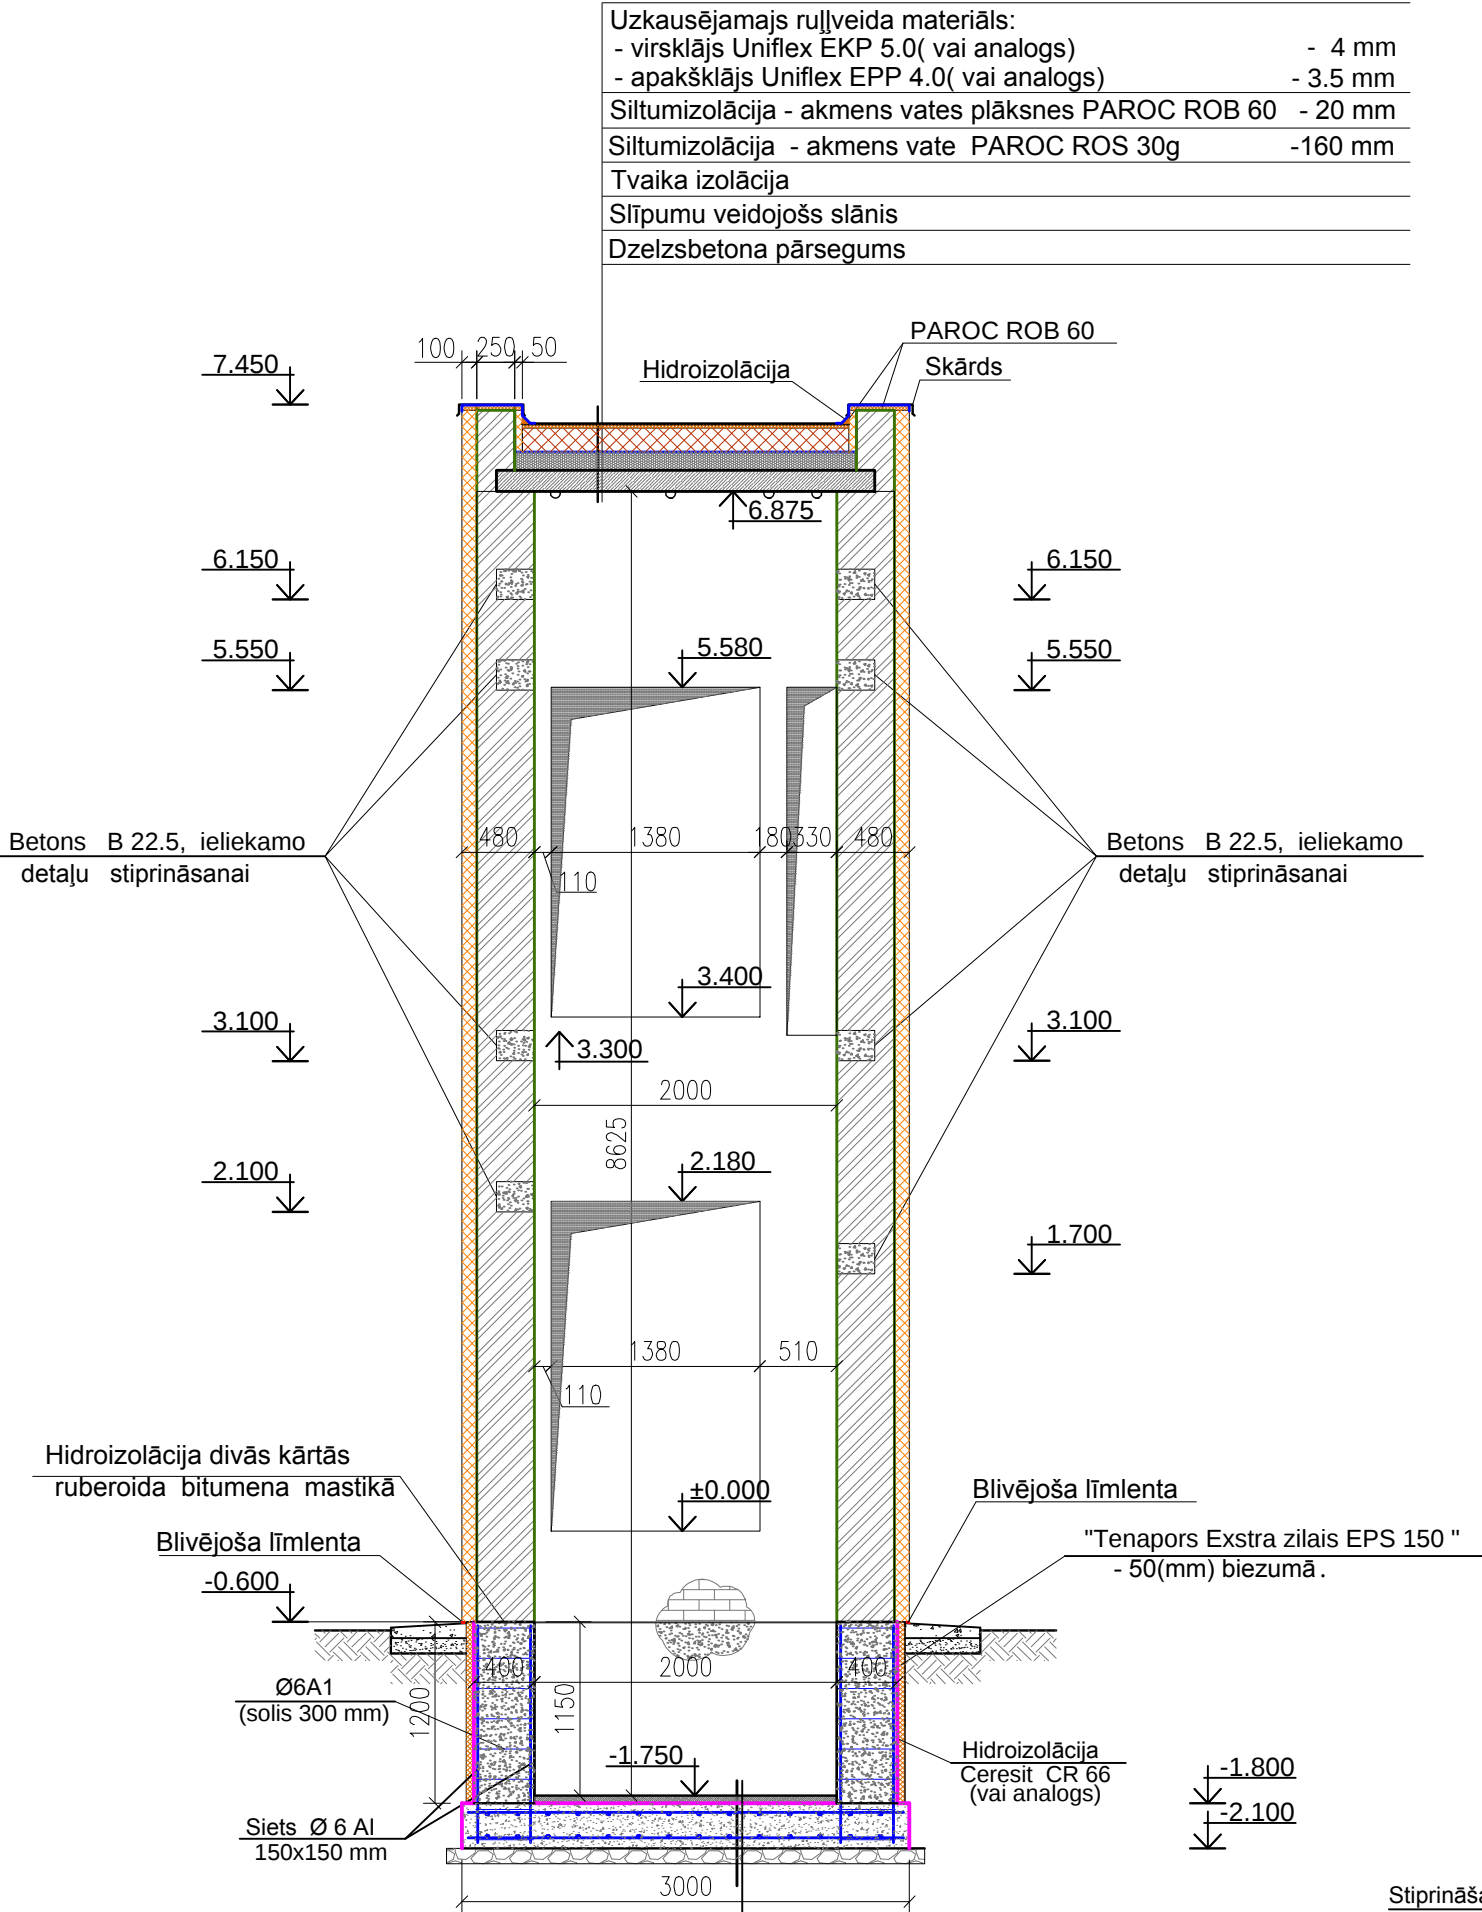

SIENU SILTINĀŠANAS MEZGLS M - 1 .

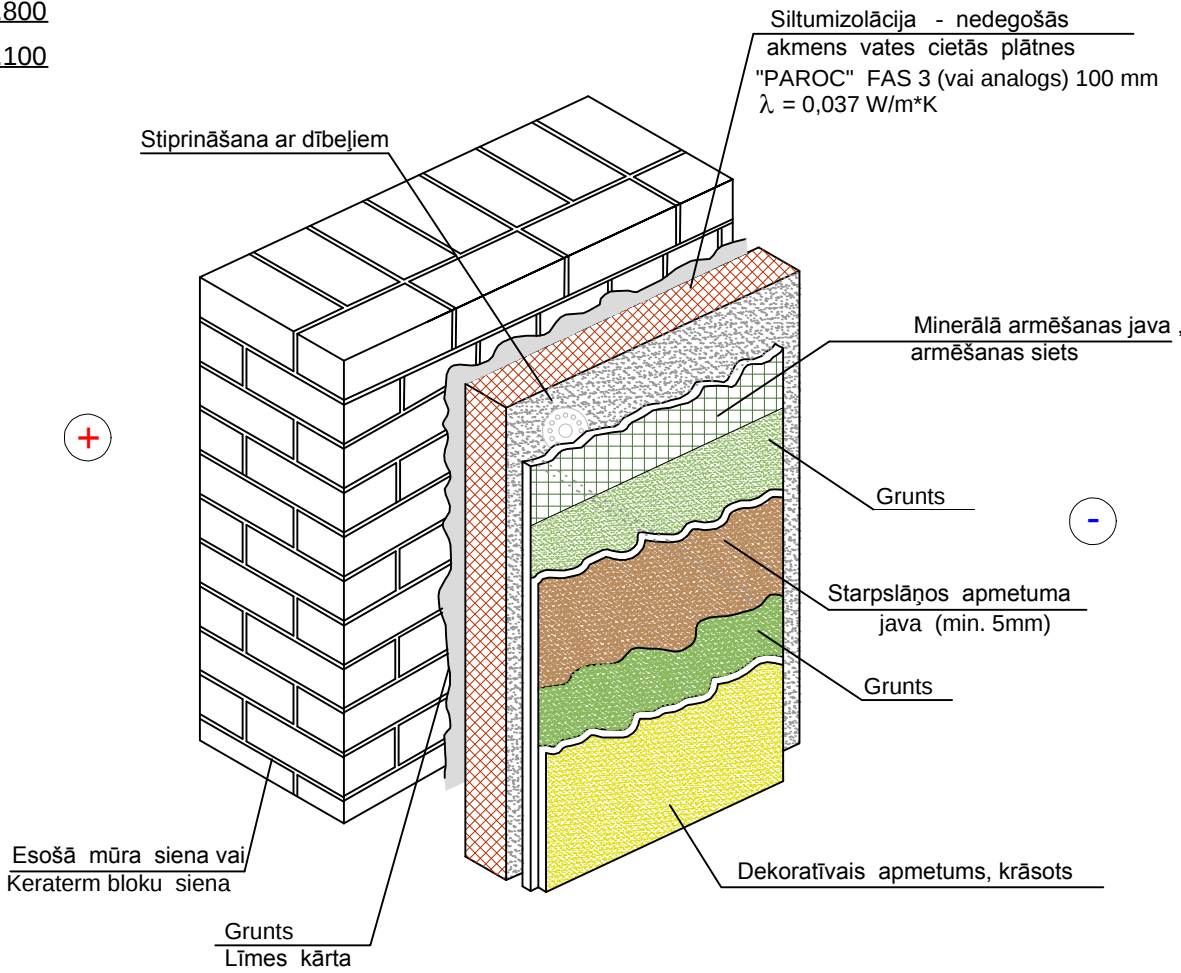

GRIEZUMS D - D M 1 : 50

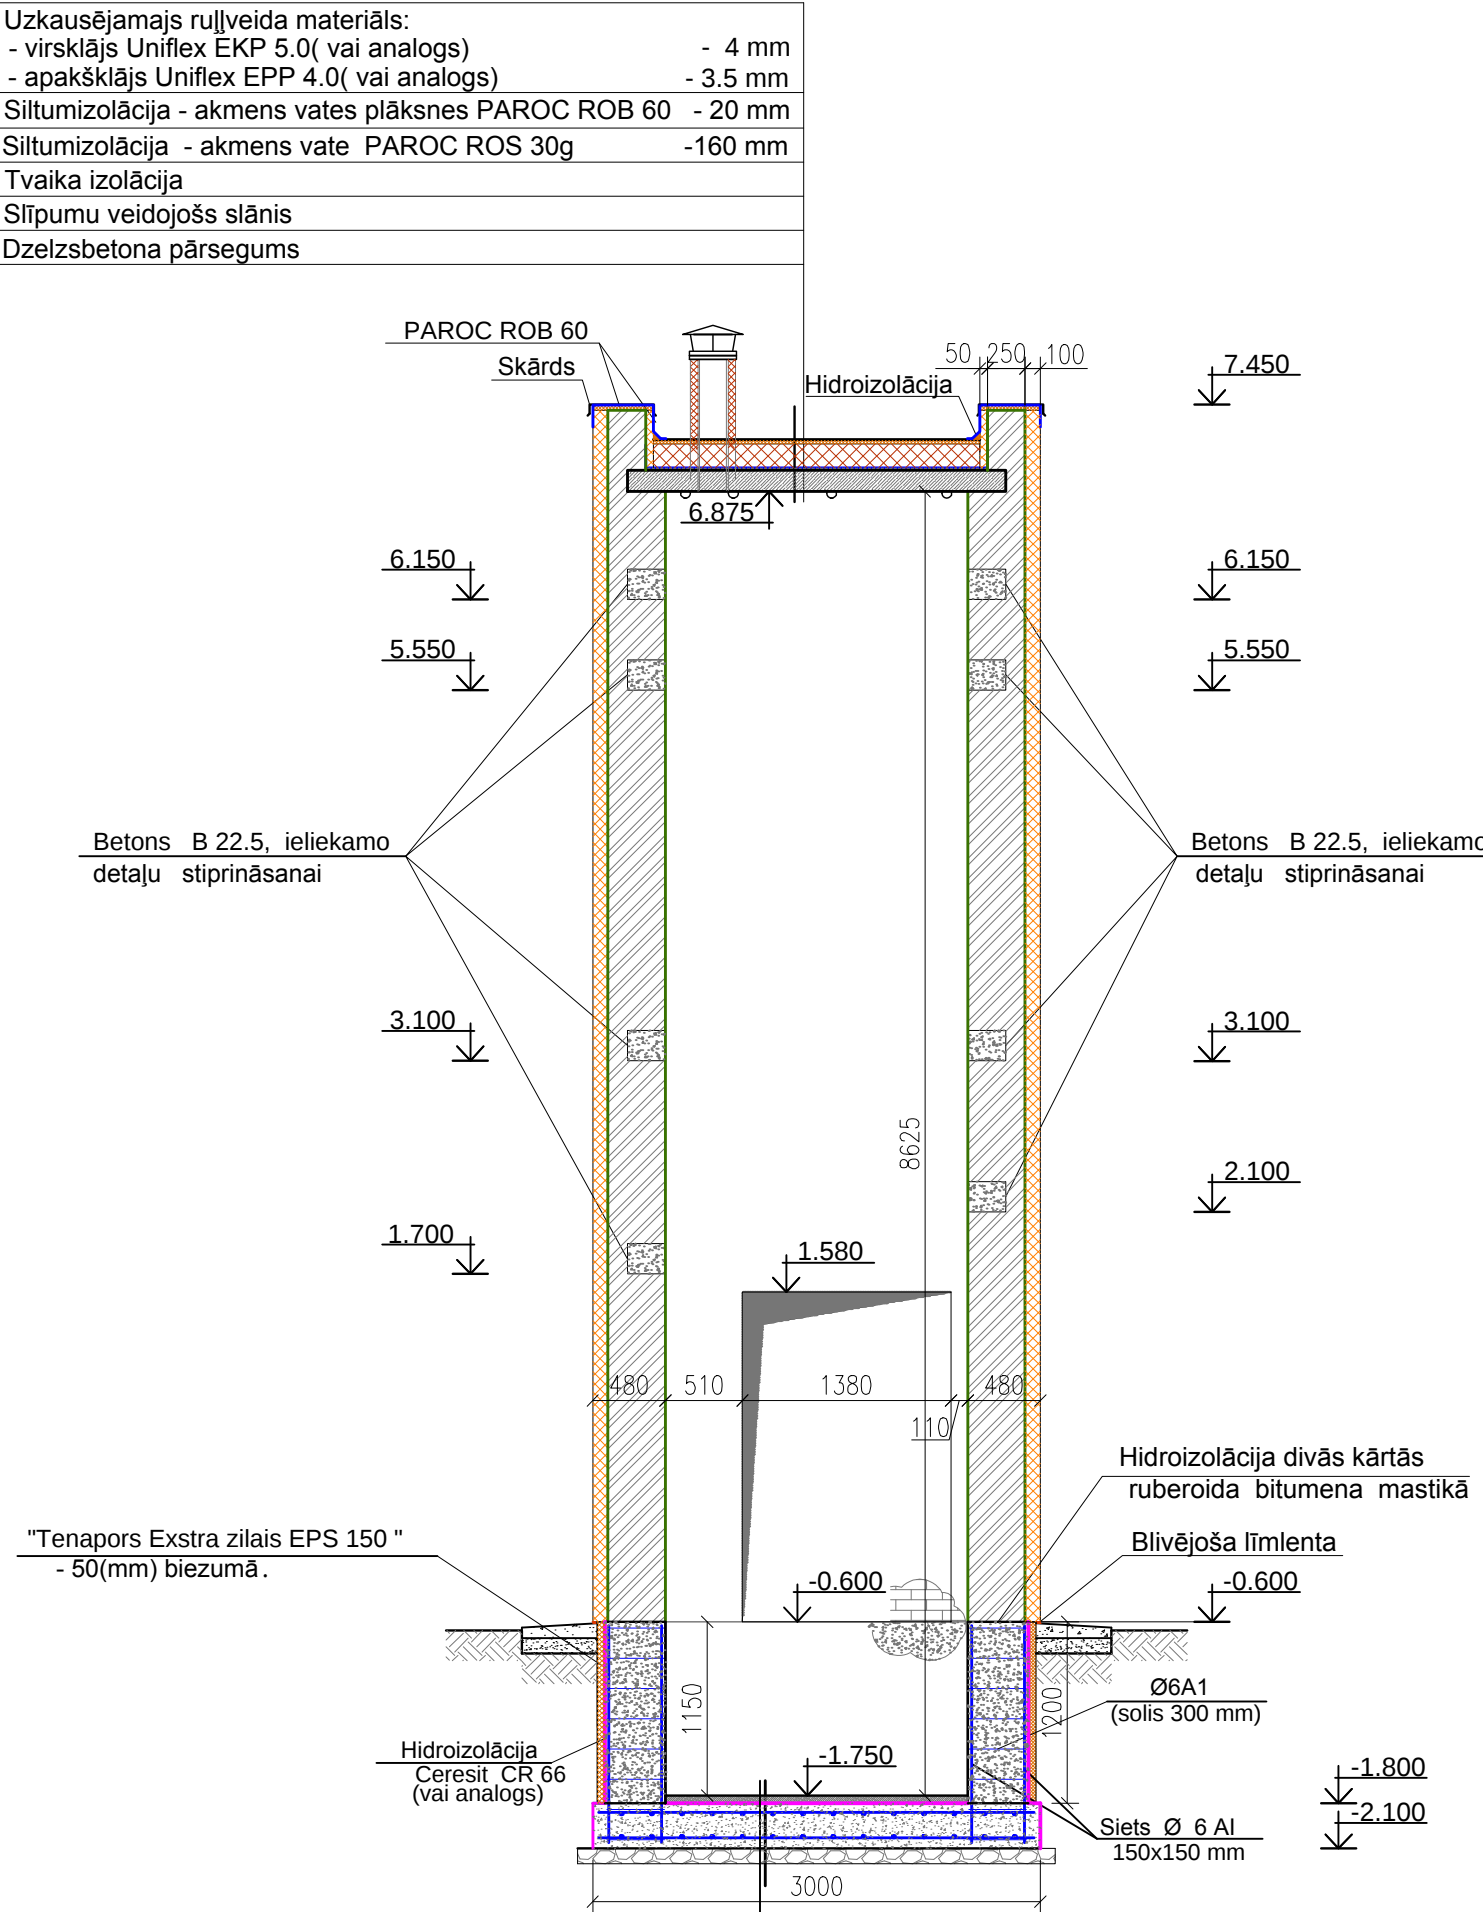

KOMUNĀLPROJEKTS BŪVKOMERSANTA REGISTR.Nr.2687 - R				Būvobjekta nosaukums Veselības un sociālās aprūpes centra "Malta" ēkas rekonstrukcija (vides pieejamības nodrošināšana) Andrupenes ielā 28, Maltā, Maltas pagastā, Rēzeknes novadā.			
Amats	Uzvārds	Paraksts	Datums	Lapas saturs Griezums C - C; Griezums D - D			
BK daļas vadītāja	J.Zamjatina		03.06.14	Pasūtījuma Nr.	14-34-007	Mērogs	Stadija
Izstrādāja	J.Zamjatina		03.06.14	Saskaņots		1:50	TP
Arh. reg.Nr.						Lapas Nr.	Lapu sk.
						BK-7	