PAMATU PLĀNS M 1 : 50

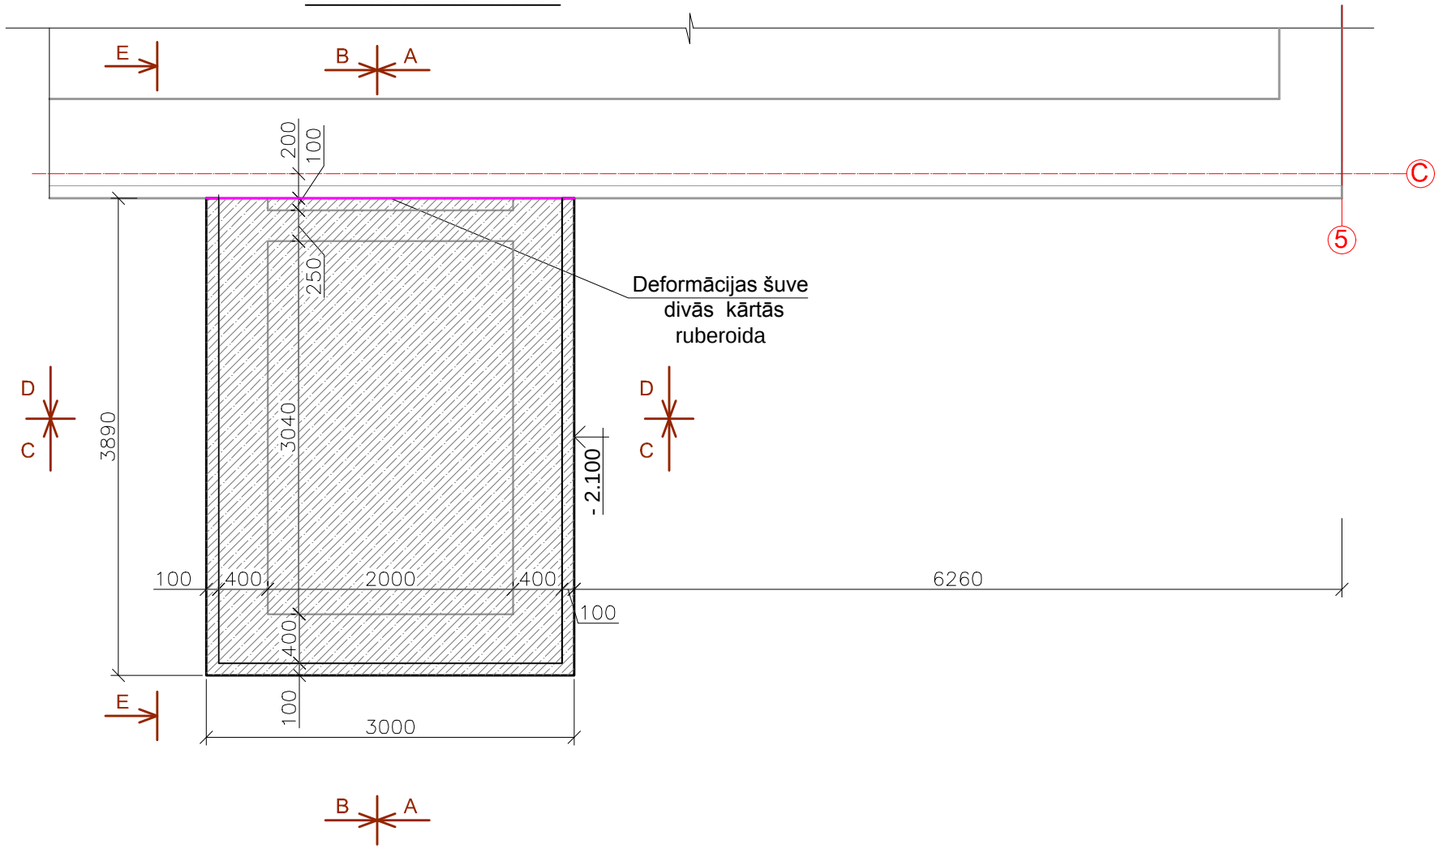

ŠĶĒLUMS E - E M 1 : 50

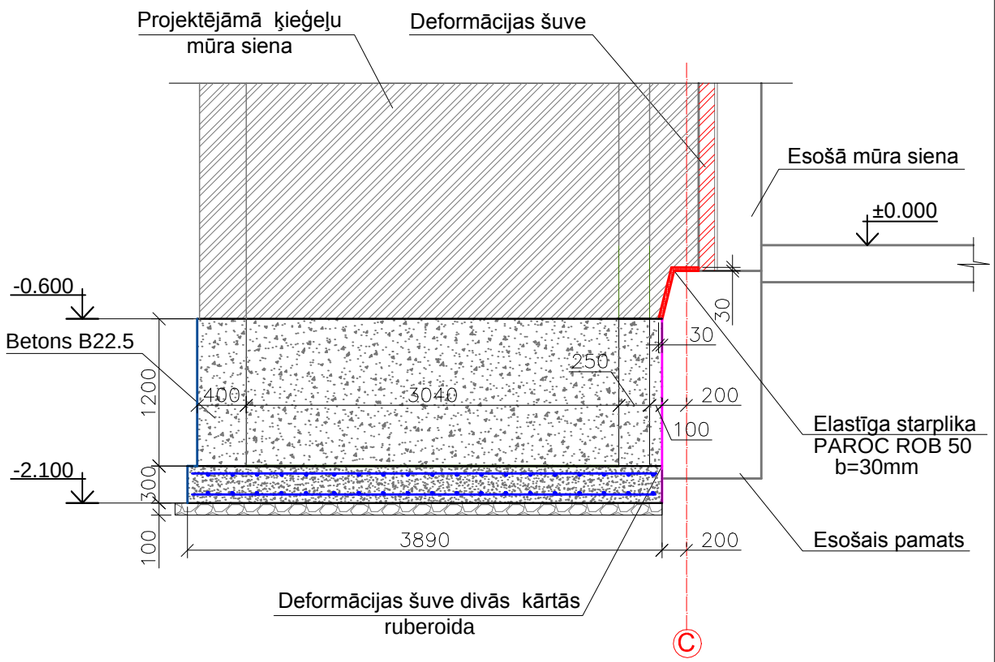

PIEZĪMES

1.Par nosacīto atzīmi ± 0.000 pieņemts esošās ēkas 1.stāva grīdas līmenis.
2. Pamati- monolītie no betona B22.5.
3. Pamatus montēt uz 100mm biezas gruntī ieblietētām šķembam.
4.Grunts ģeoloģiskā izpēte nav veikta. Pamati aprēķināti būvniecībai uz grunts ar aprēķina pretestību R = 1.5 kg² / cm² un gruntsūdens līmeni zem pamatu pēdas. Ja grunts apstākli krasi atšķiras no pieņemamajiem, tad veicama projekta korekcīja.
5.Pamatu izmēri pieņemti vadoties no pacēlāja ražotājfirmas " SCHINDLER" ieteikumiem. Ja pasūtītājs izvēlas citu ekvivalentu firmu, izmērus obligāti precizēt ar izvēlētās firmas pārstāvi.
6.Pamatu izmērus precizēt celtniecības gaitā, konsultējoties ar pacelāja uzstādīšanas firmas pārstāvjiem.
7. Lifta šahtas būvbedres rakšanas laikā izsaukt autoruzraudzības pārstāvi esošo pamatu izmeru un dziļuma precīzēšanai.
8. Buvbedres rakšanu pie esošiem pamatiem un un pazemes komunikācijām veikt ar roku darbu ļoti uzmanīgi, lai nebojātu komunikācijas.

Pamatu specifikācija

Nr. p.k.	Elementu marka	Nosaukums	Garums, mm	Skaits gab.	Kopējais apjoms,m³	Kopējā masa,kg	Piezīmes
		Stiegrojums A IIIØ12	160.0m	-	-	142.0	
		Stiegrojums AIØ6	405.0m	-	-	62.5	
		Betons B22.5	-	-	9.0		
		Šķembas	-	-	1.5		

KOMUNĀLPROJEKTS
BŪVKOMERSANTA
REĢISTR.Nr.2687 - R

Būvobjekta nosaukums
Veselības un sociālās aprūpes centra "Malta" ēkas rekonstrukcija
(vides pieejamības nodrošināšana)
Andrupenes ielā 28, Maltā, Maltas pagastā, Rēzeknes novadā.

Lapas saturs
Pamatu plāns

Amats	Uzvārds	Paraksts	Datums						
BK daļas vadītāja	J.Zamjatina		03.06.14	Pasūtījuma Nr.		14-34-007		Mērogs	Stadija
Izstrādāja	J.Zamjatina		03.06.14	Saskaņots				1:50	TP
Arh. reg.Nr.								Lapas Nr.	Lapu sk.
								BK-8	