



Nr. plānā	Nosaukums	Ugunsdrošības pakāpe
1	Rekonstruējamā ēka	U2b
2	Projektējamais lifts	

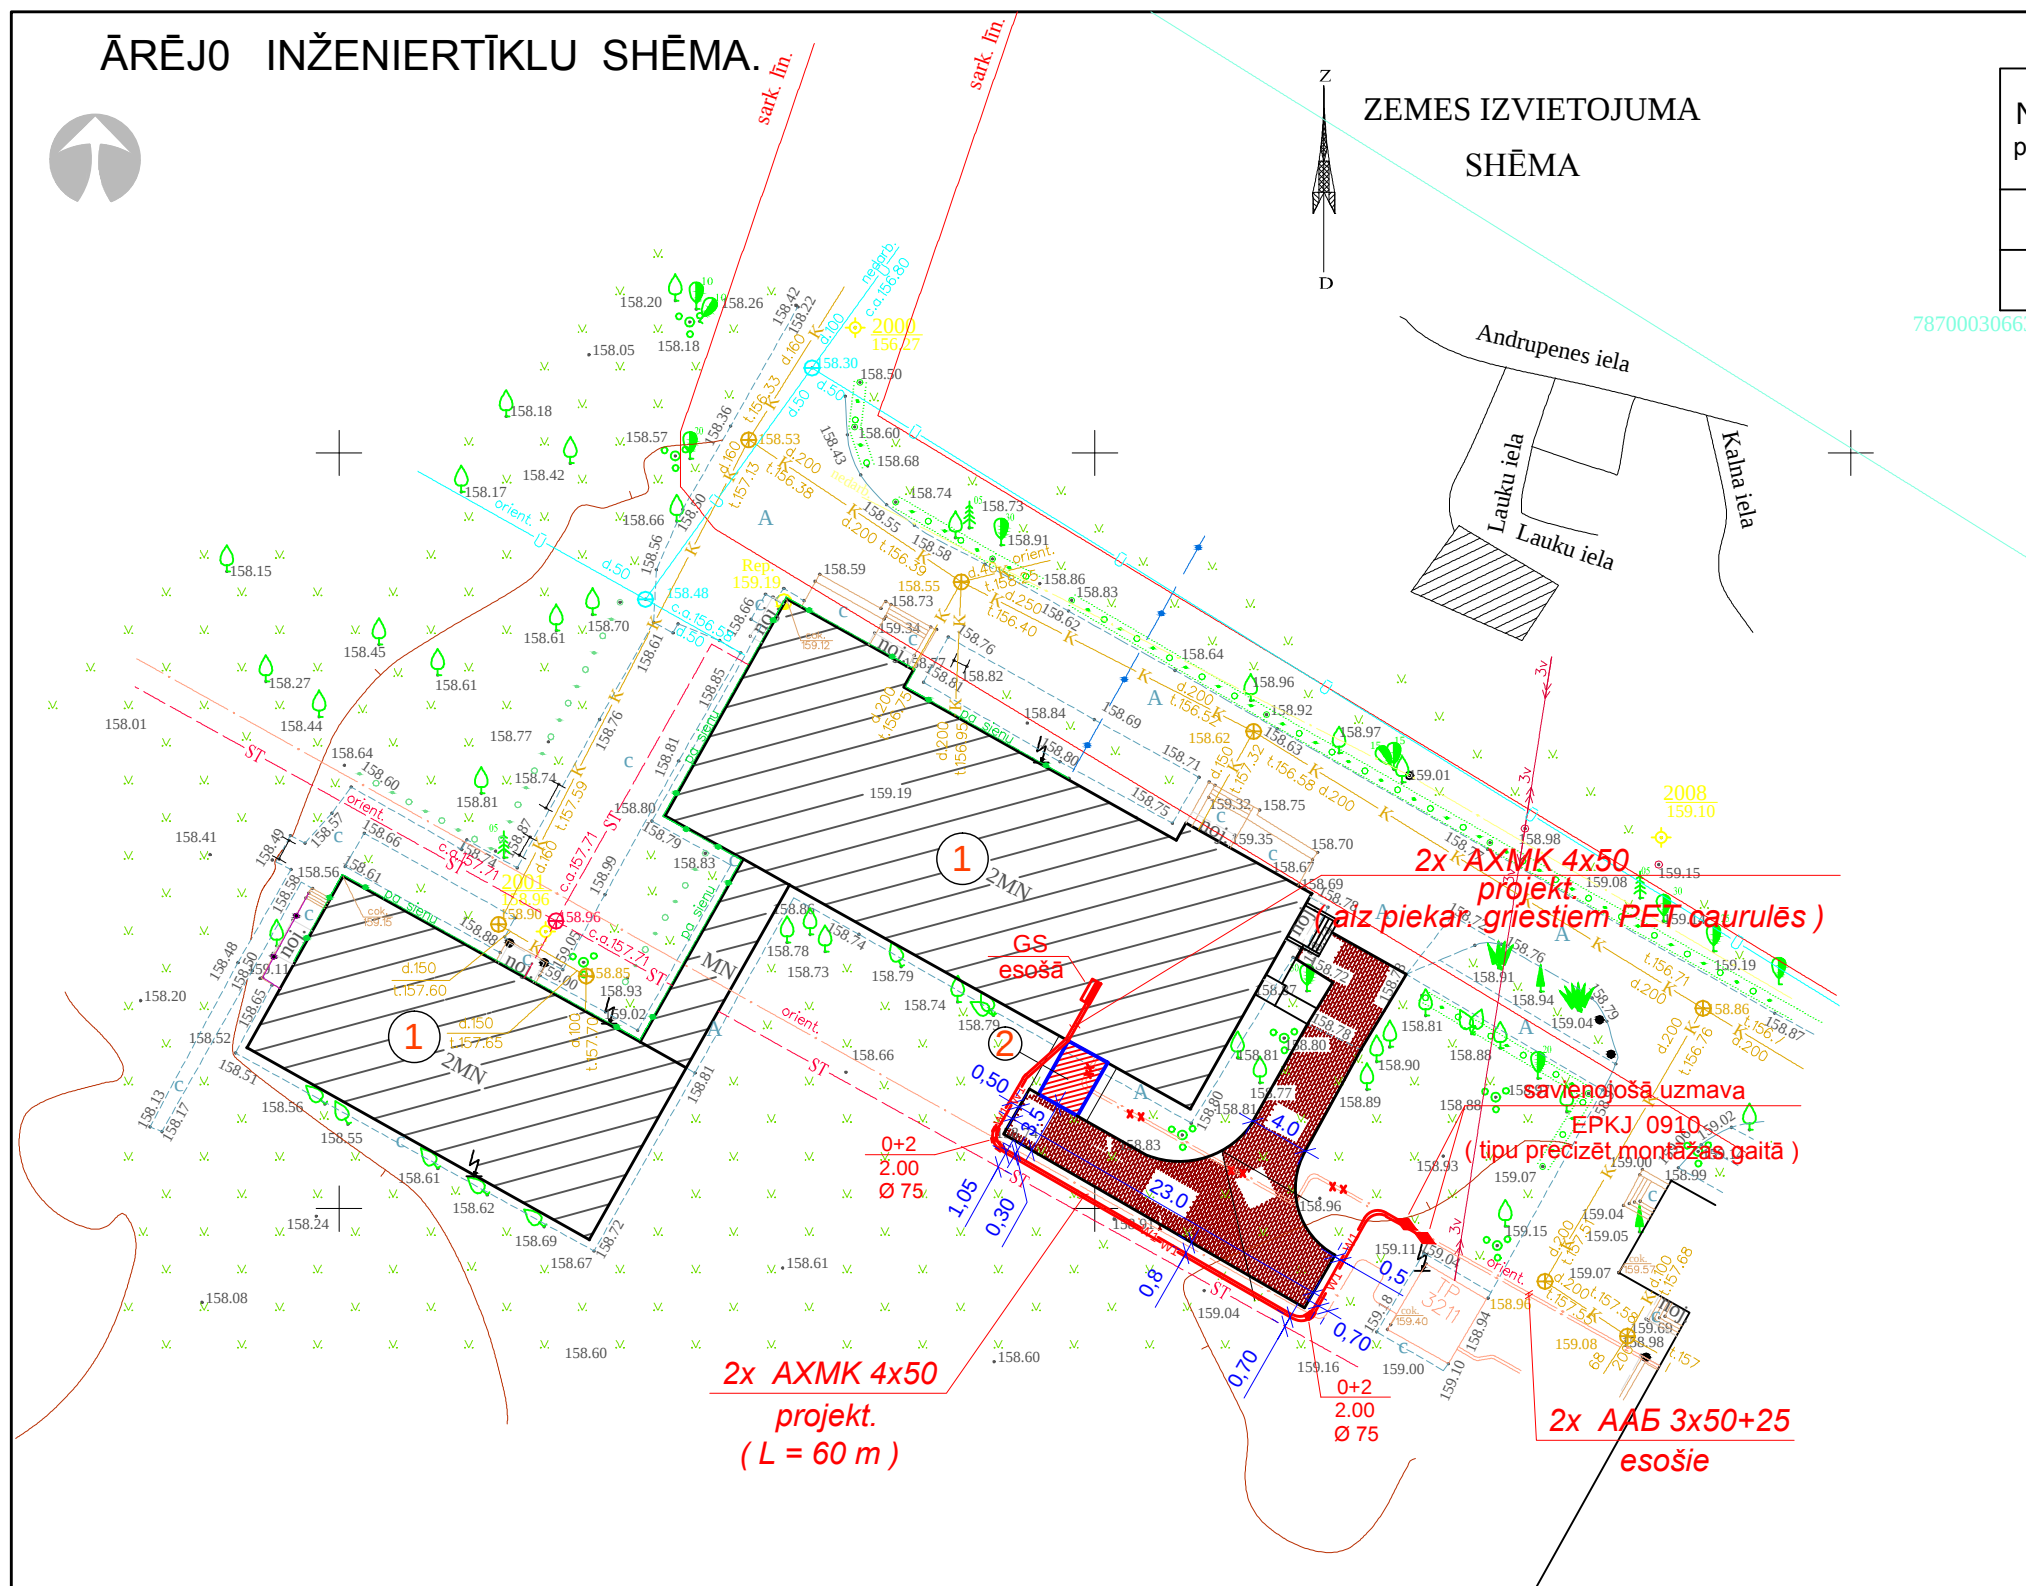

_____W1_____

Elektriskais 0,4 kV kabelis gruntī

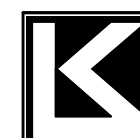

REGISTR.Nr.2687 - R

Būvobjekta nosaukums

Veselības un sociālās aprūpes centra "Malta" ēkas rekonstrukcija
(vides pieejamības nodrošināšana)
Andrupenes ielā 28, Maltā, Maltas pagastā, Rēzeknes novadā.

	Lapas satures
--	---------------

ĀRĒJ0 INŽENIERTĪKLU SHĒMA

BK daļas vadītāja	
----------------------	--

J.Zamjatina

J.Zamjatina

Arh. reg.Nr.

--	--

--	--

	Pasūtījuma Nr.
--	----------------

14-34-005A

Mērogs

Stadija

--	--

ots

1:500

TP

--	--

Lapas Nr.

Lapu sk.

GP-2
